



ETAPAS


PORTÃO FRENTE

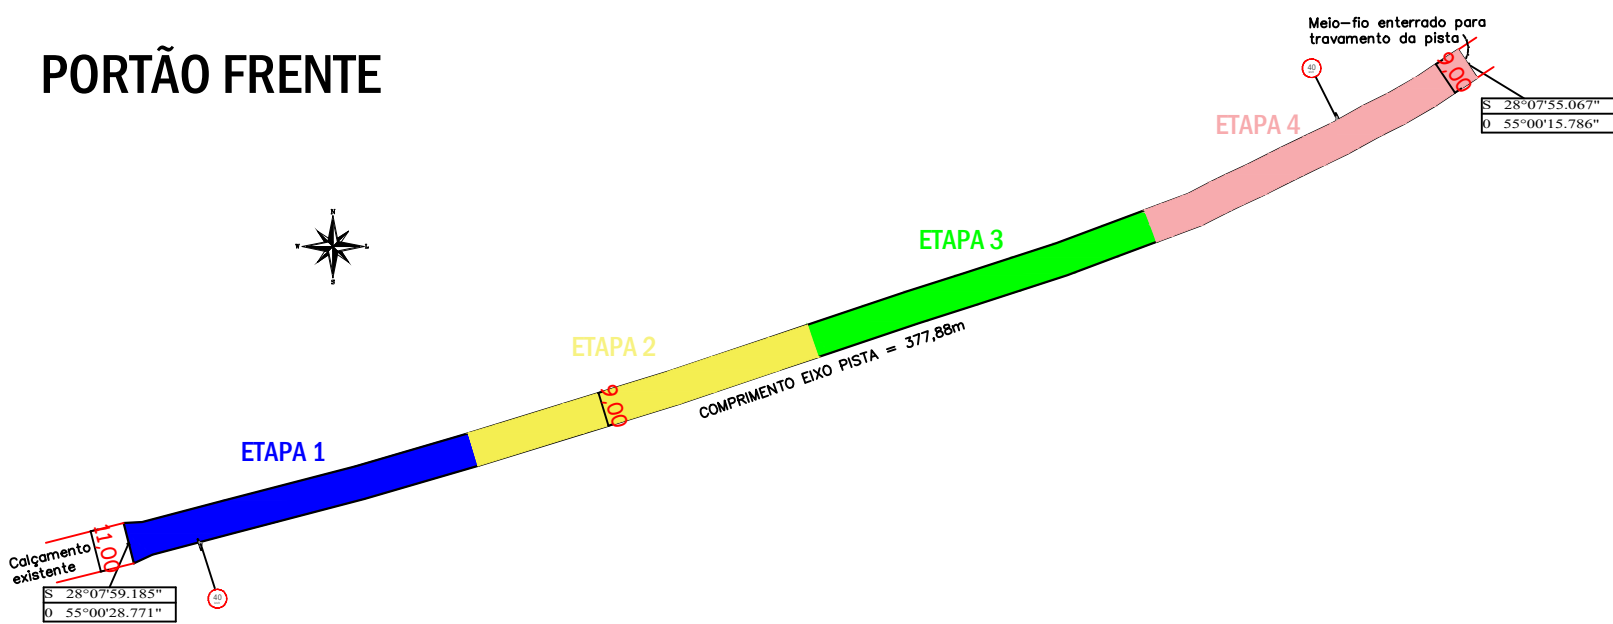


DONA HELENA - LADO NORTE

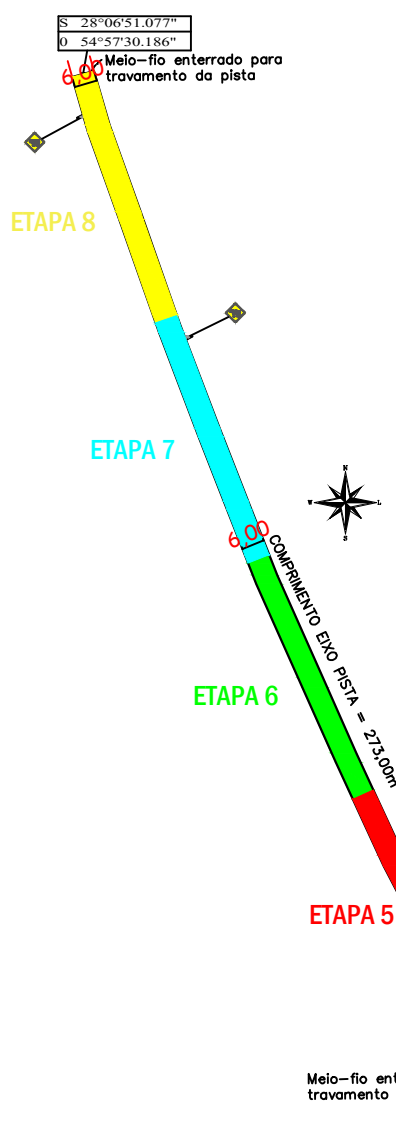

DONA HELENA - LADO SUL

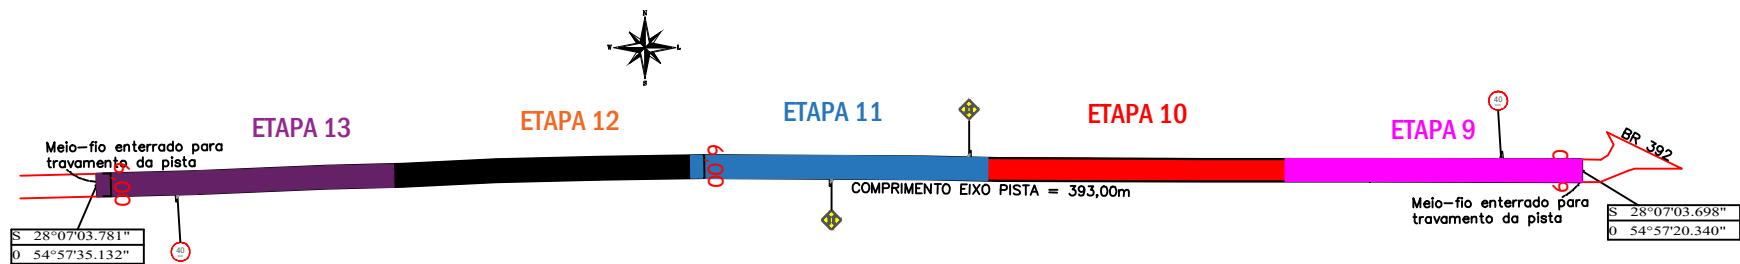

COLÔNIA LARANJEIRA

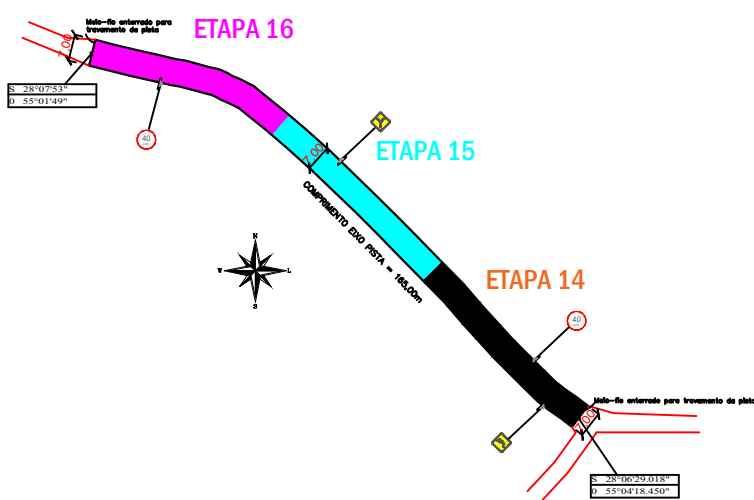

Prefeitura Municipal de Roque Gonzales			
ADMINISTRAÇÃO			
FERNANDO MATTES MACHRY & JOSÉ ALFREDO KUPSKE			
Rua Padre Anchieta 221, FONE: 55 3365 3300 - email: pmrg@roquegonzales-rs.com.br			
TRECHO	PAVIMENTAÇÃO RURAL COM PEDRAS IRREGULARES DE BASALTO		01/01
RESPONSÁVEL TÉCNICO:			
Thais Karol Heck Schmitt			
Engenheira Civil - CREA RS 259.224			
OBRA	PAVIMENTAÇÃO RURAL - DIVISÃO DE ETAPAS		
ENDEREÇO	ROQUE GONZALES, RS		
Divisão de etapas			8556,94 m²