

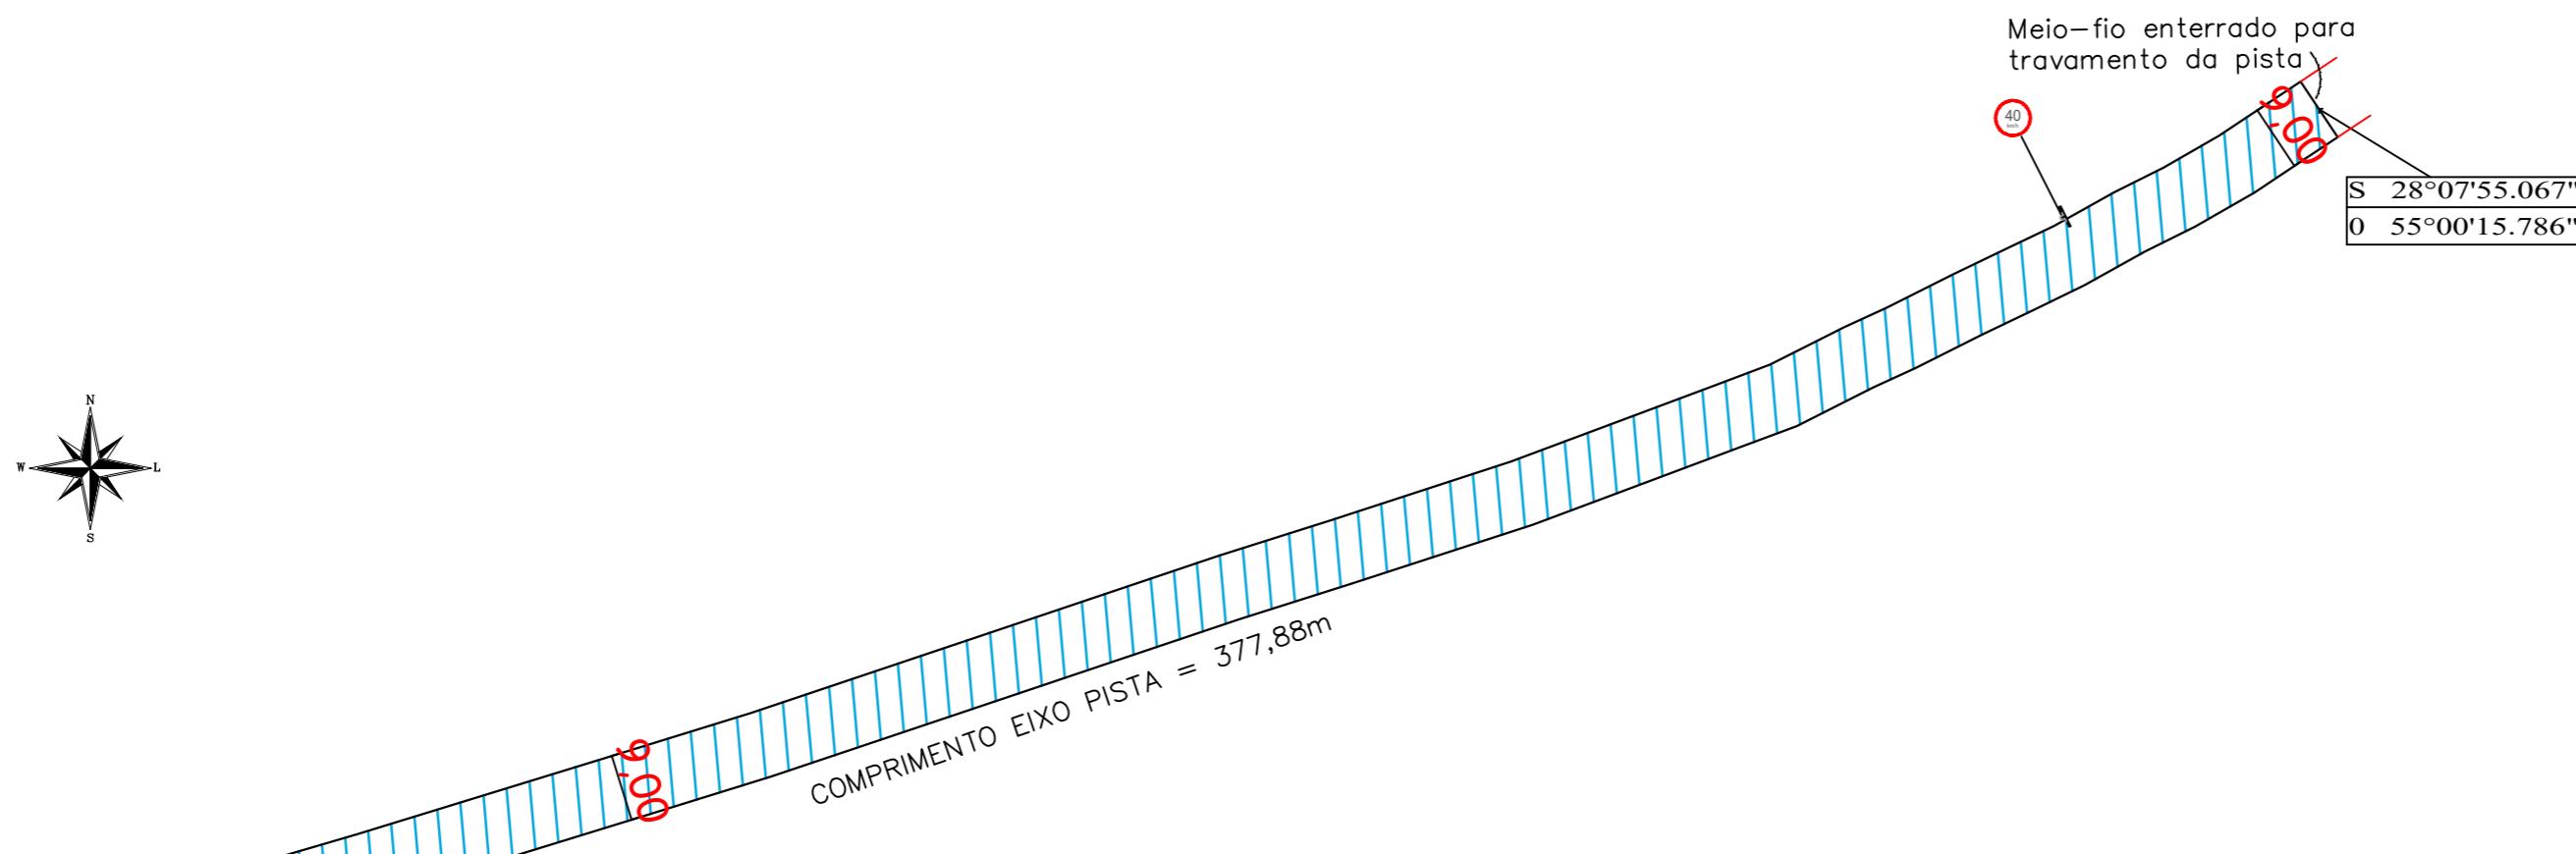


PROJETO TRECHO
Esc. 1:1000

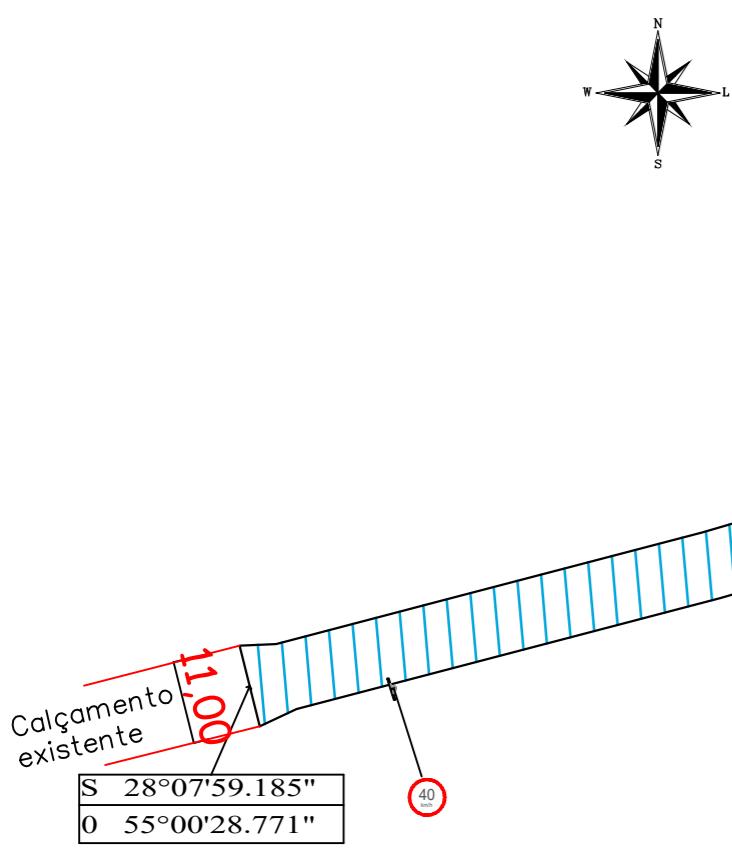


QUANTITATIVOS	
DESCRIÇÃO	À EXECUTAR
PAVIMENTO COM PEDRAS IRREGULARES DE BASALTO	3.405,94 m ²
MEIO-FIO DE CONCRETO PRÉ-MOLDADO 08X08X25X80 cm	764,76 m

SEÇÃO TRANSVERSAL DA RUA
Esc. 1:50

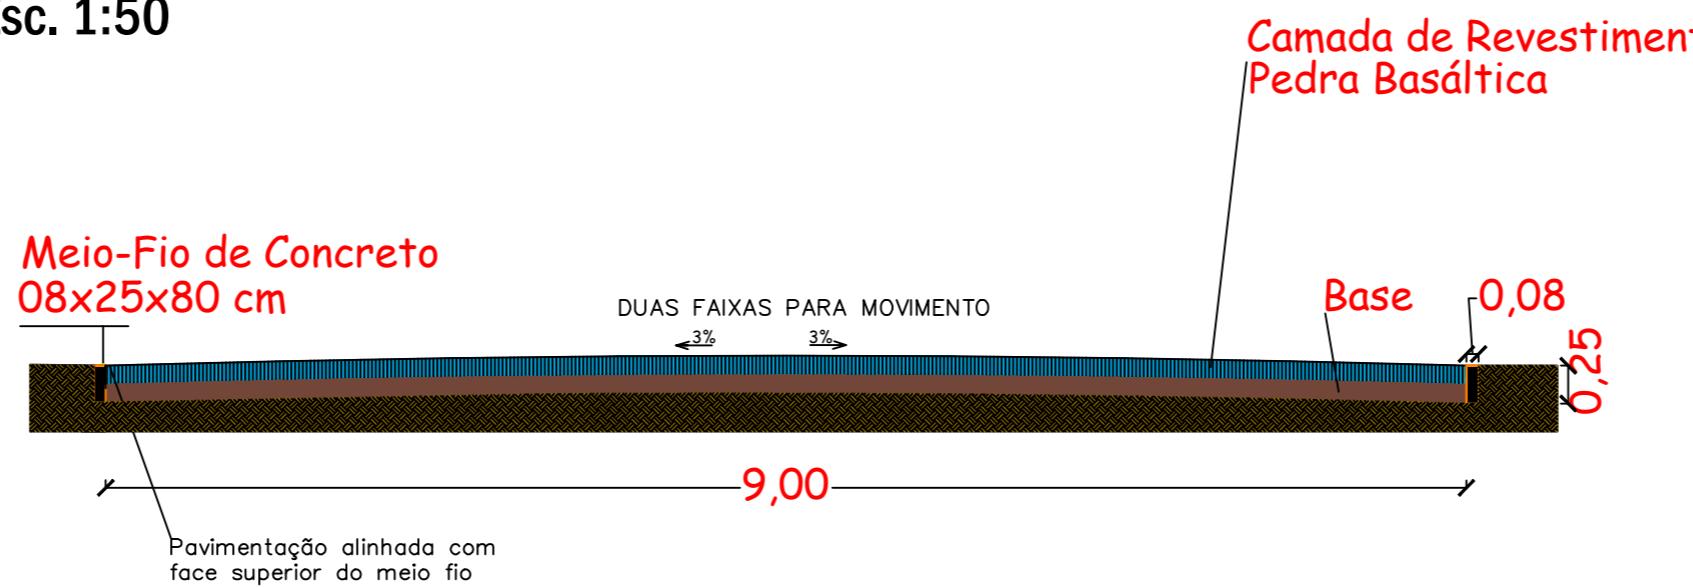

LOCALIZAÇÃO DO TRECHO
Sem escala

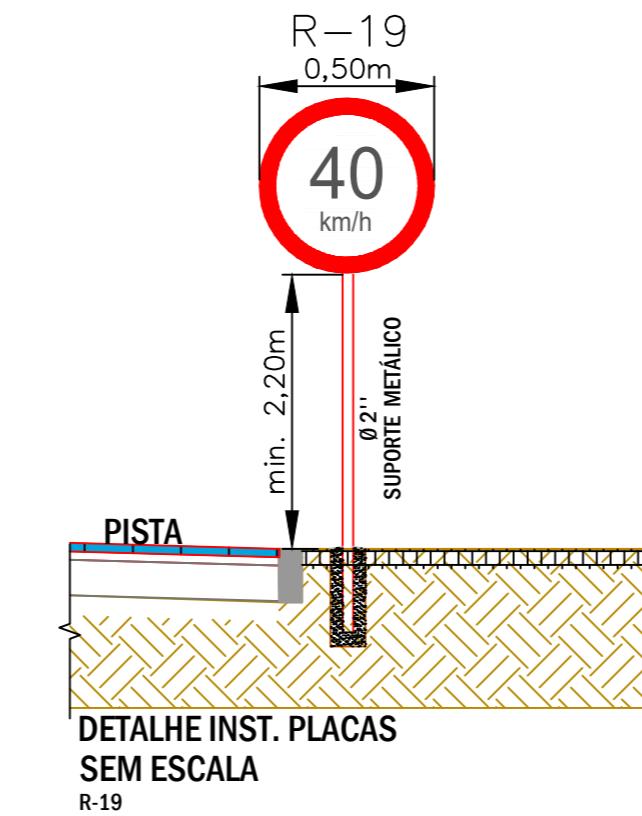

Prefeitura Municipal de Roque Gonzales	
ADMINISTRAÇÃO	
FERNANDO MATTES MACHRY & JOSÉ ALFREDO KUPSKY	
Rua Padre Anchieta 221, FONE: 55 3365 3300 - email: pmrg@roquegonzales-rs.com.br	
TRECHO	01
PAVIMENTAÇÃO RURAL COM PEDRAS IRREGULARES DE BASALTO	
RESPONSÁVEL TÉCNICO:	
Thaís Karol Heck Schmitt	
Engenheira Civil - CREA RS 259.224	
OBRA	
ENDEREÇO	ROQUE GONZALES, RS
Planta de Locação, Situação, Trecho e Perfis	
DATA	01/03
ESCALA	1:1000
INDICADA	
DESENHO	
THAÍS	
DATA	SET/2024
ÁREA	3.405,94 m ²