
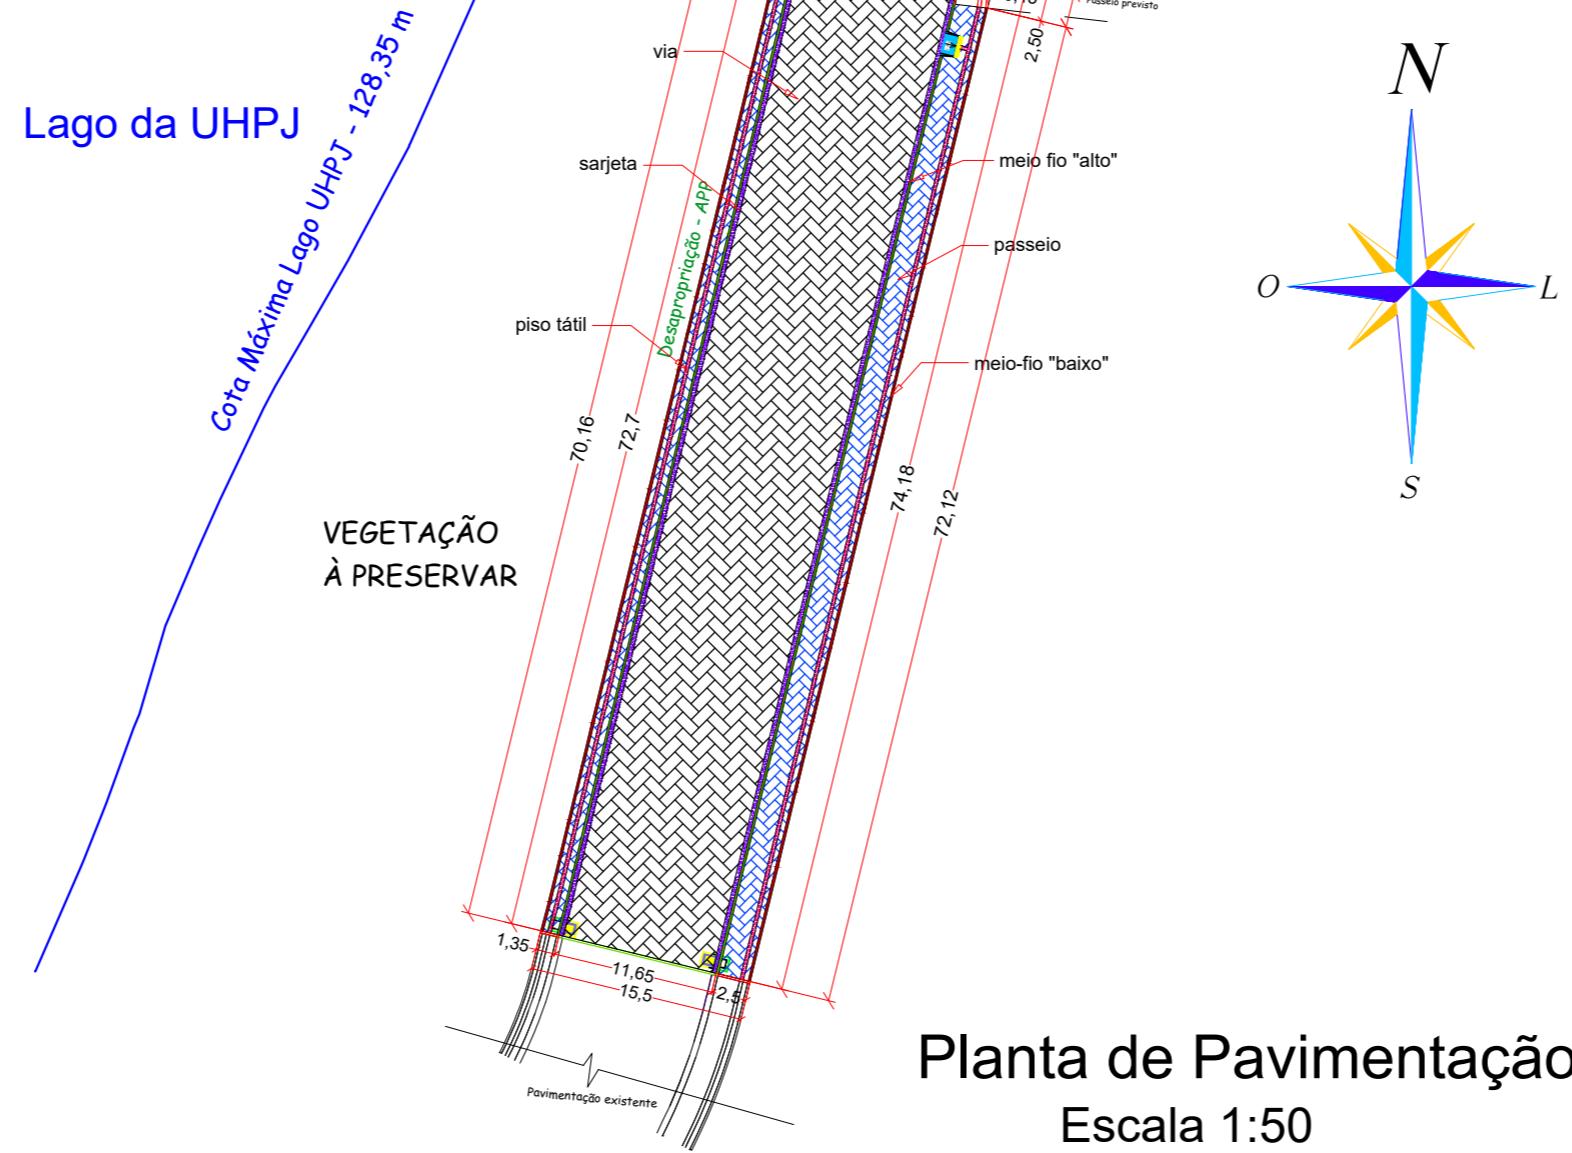


Corte Esquemático - Rua Zimmer
Escala 1:50

QUANTITATIVOS	
DESCRÍÇÃO	QUANT.
Pavimentação de via com intertravado unistein 8cm	3.142,36m ²
Pavimentação de calçada com intertravado unistein 6cm	910,26m ²
Meio-fios e sarjetas conjugados de concreto	567,88m
Meio-fios altos 13x15x30x100 cm	37,85m
Meio-fios baixos 12x15x15x100 cm	653,77m
Piso podo tátil 25x25x2cm	161,04m ²
Sinalização horizontal	32,72m ²

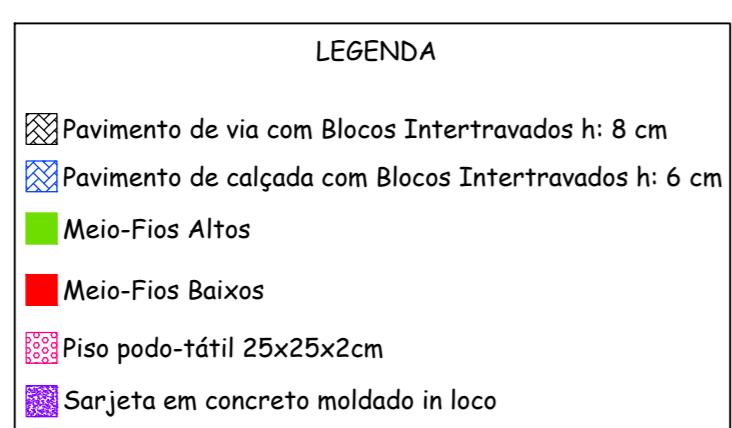

Linha de Desapropriação - APP

REVISÃO

Prefeitura Municipal de Roque Gonzales

ADMINISTRAÇÃO:

FERNANDO MATTES MACHRY E JOSE ALFREDO KUPSK


Rua Padre Ancheta 221, FONE: 55 3365 3300 - email: pmrg@roquegonzales-rs.com.br

OBRA

PROJETO

PROJETO URBANÍSTICO

1/1

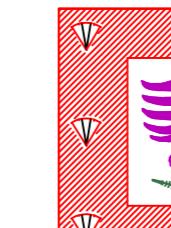

RESPONSÁVEL TÉCNICO:

Magda Goldschmidt
Engenheira Civil - CREA RS 231.145 CPF: 009.881.980-10

OBRA

ENDERECO

PAVIMENTAÇÃO PRAINHA 5ª ETAPA
Rua Zimmer - ROQUE GONZALES

DATA
AOSTO 2025

DESENHO

ÁREA