



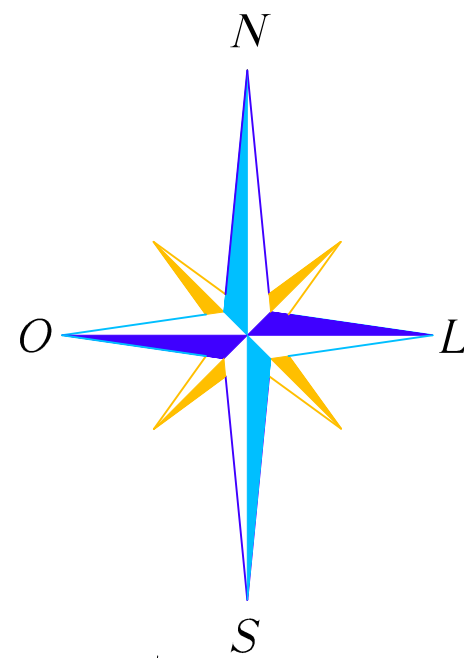


Legenda


- Caixas de Inspeção
- Bocas de Lobo
- Pavimento de Blocos Intertravados h: 8 cm
- Passeios de Blocos Intertravados h: 6 cm
- Gramas
- Meio-Fios
- Meio-Fios Baixos
- Sarjetas
- Pisos Táteis Direcionais 25x25x2 cm - Amarelo

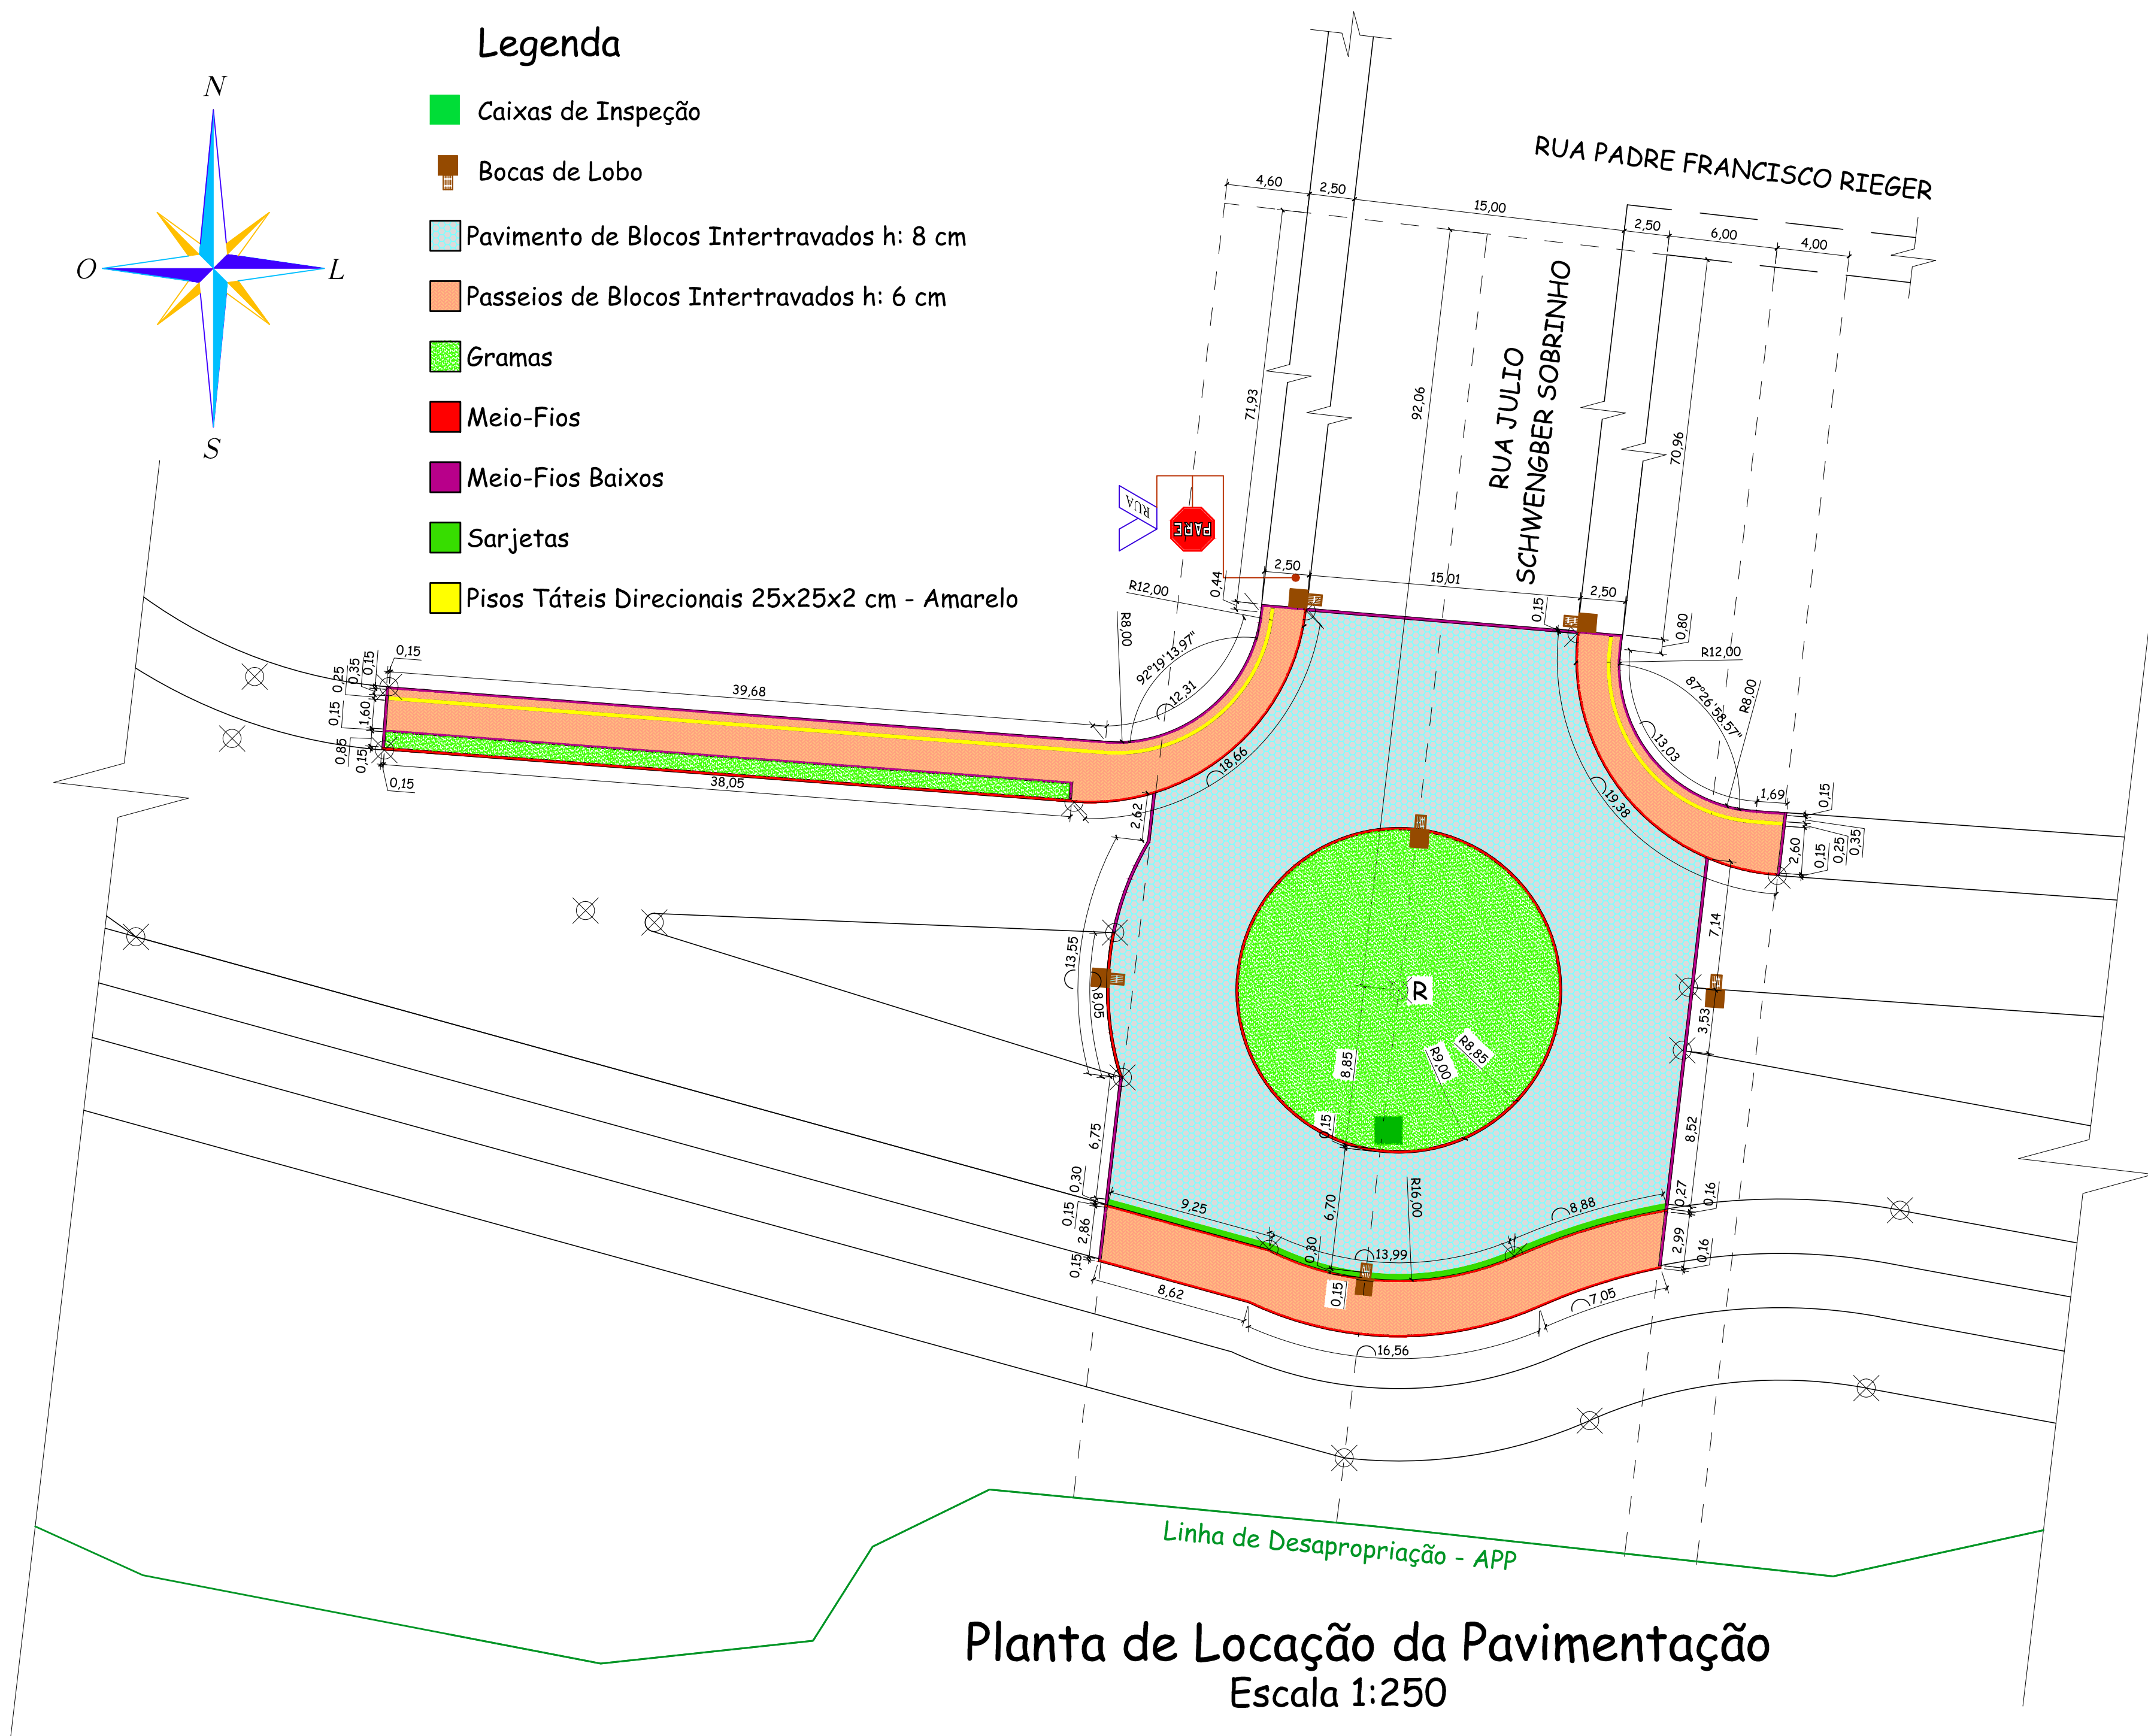

Planta de Localização da Pavimentação
Escala 1:250

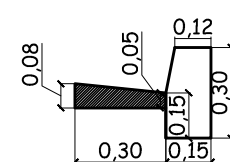


DETALHE -
MEIO-FIO E SARJETA
ESCALA 1:25

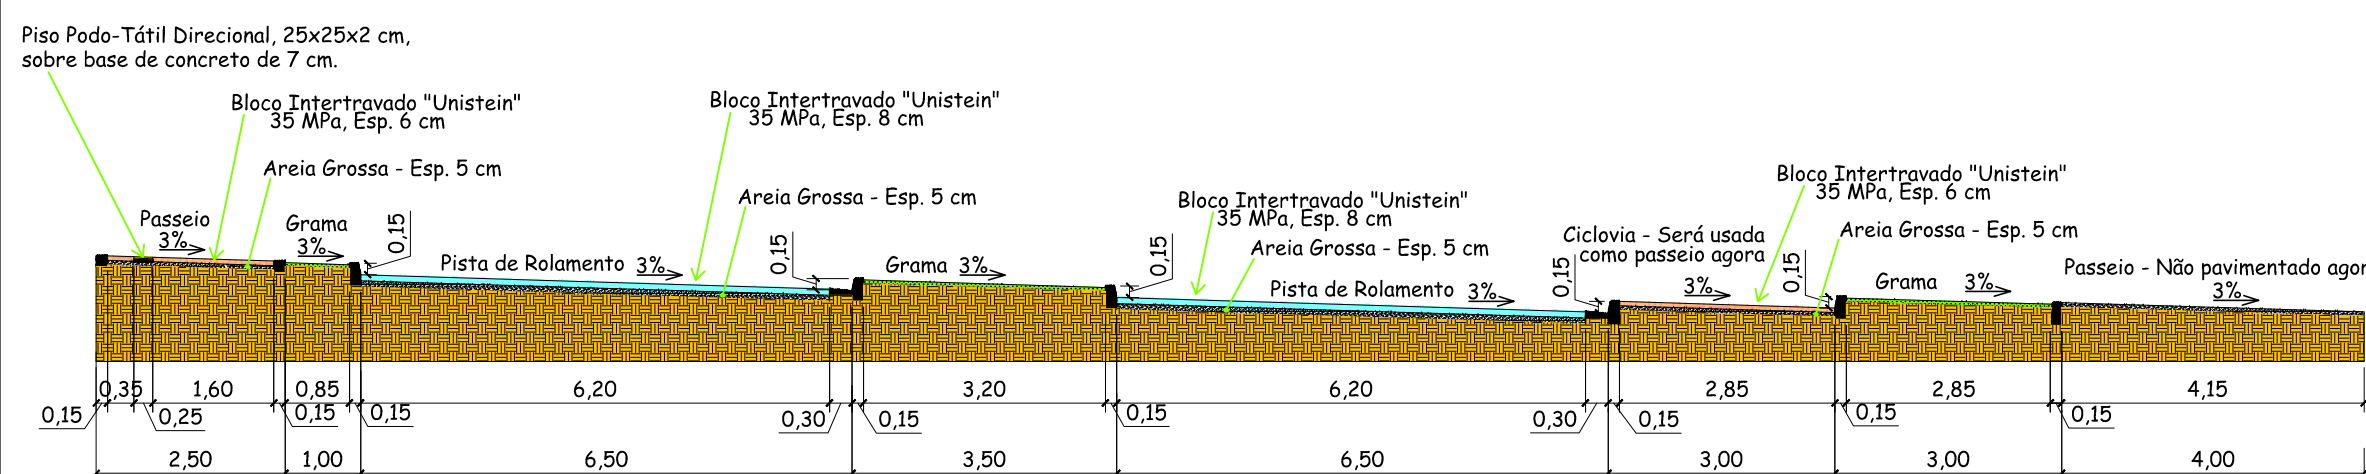

OBS: No passeio existe uma transição de 3,50 m da avenida para os 2,50 m da rua Júlio Schwengber Sobrinho.



Corte Esquemático da Avenida
Escala 1:100

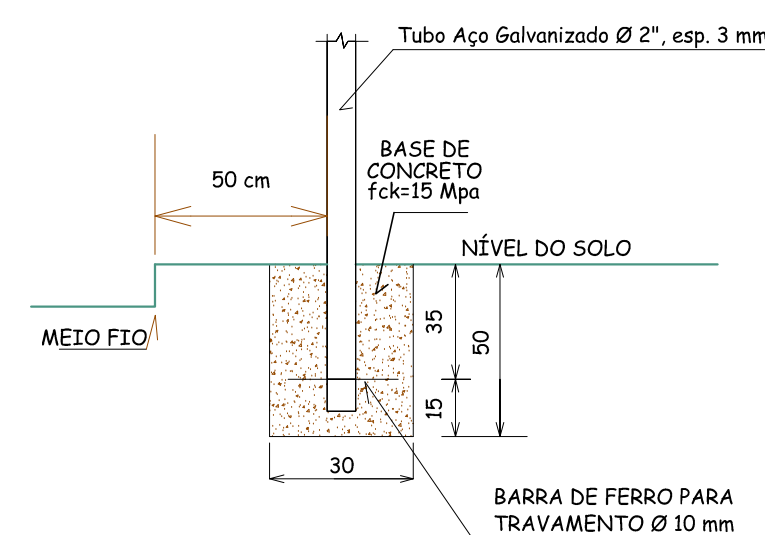

DETALHES DE COLOCAÇÃO
SEM ESCALA



ALTURA DE COLOCAÇÃO DAS PLACAS
DE REGULAMENTAÇÃO E DE ADVERTÊNCIA
SEM ESCALA

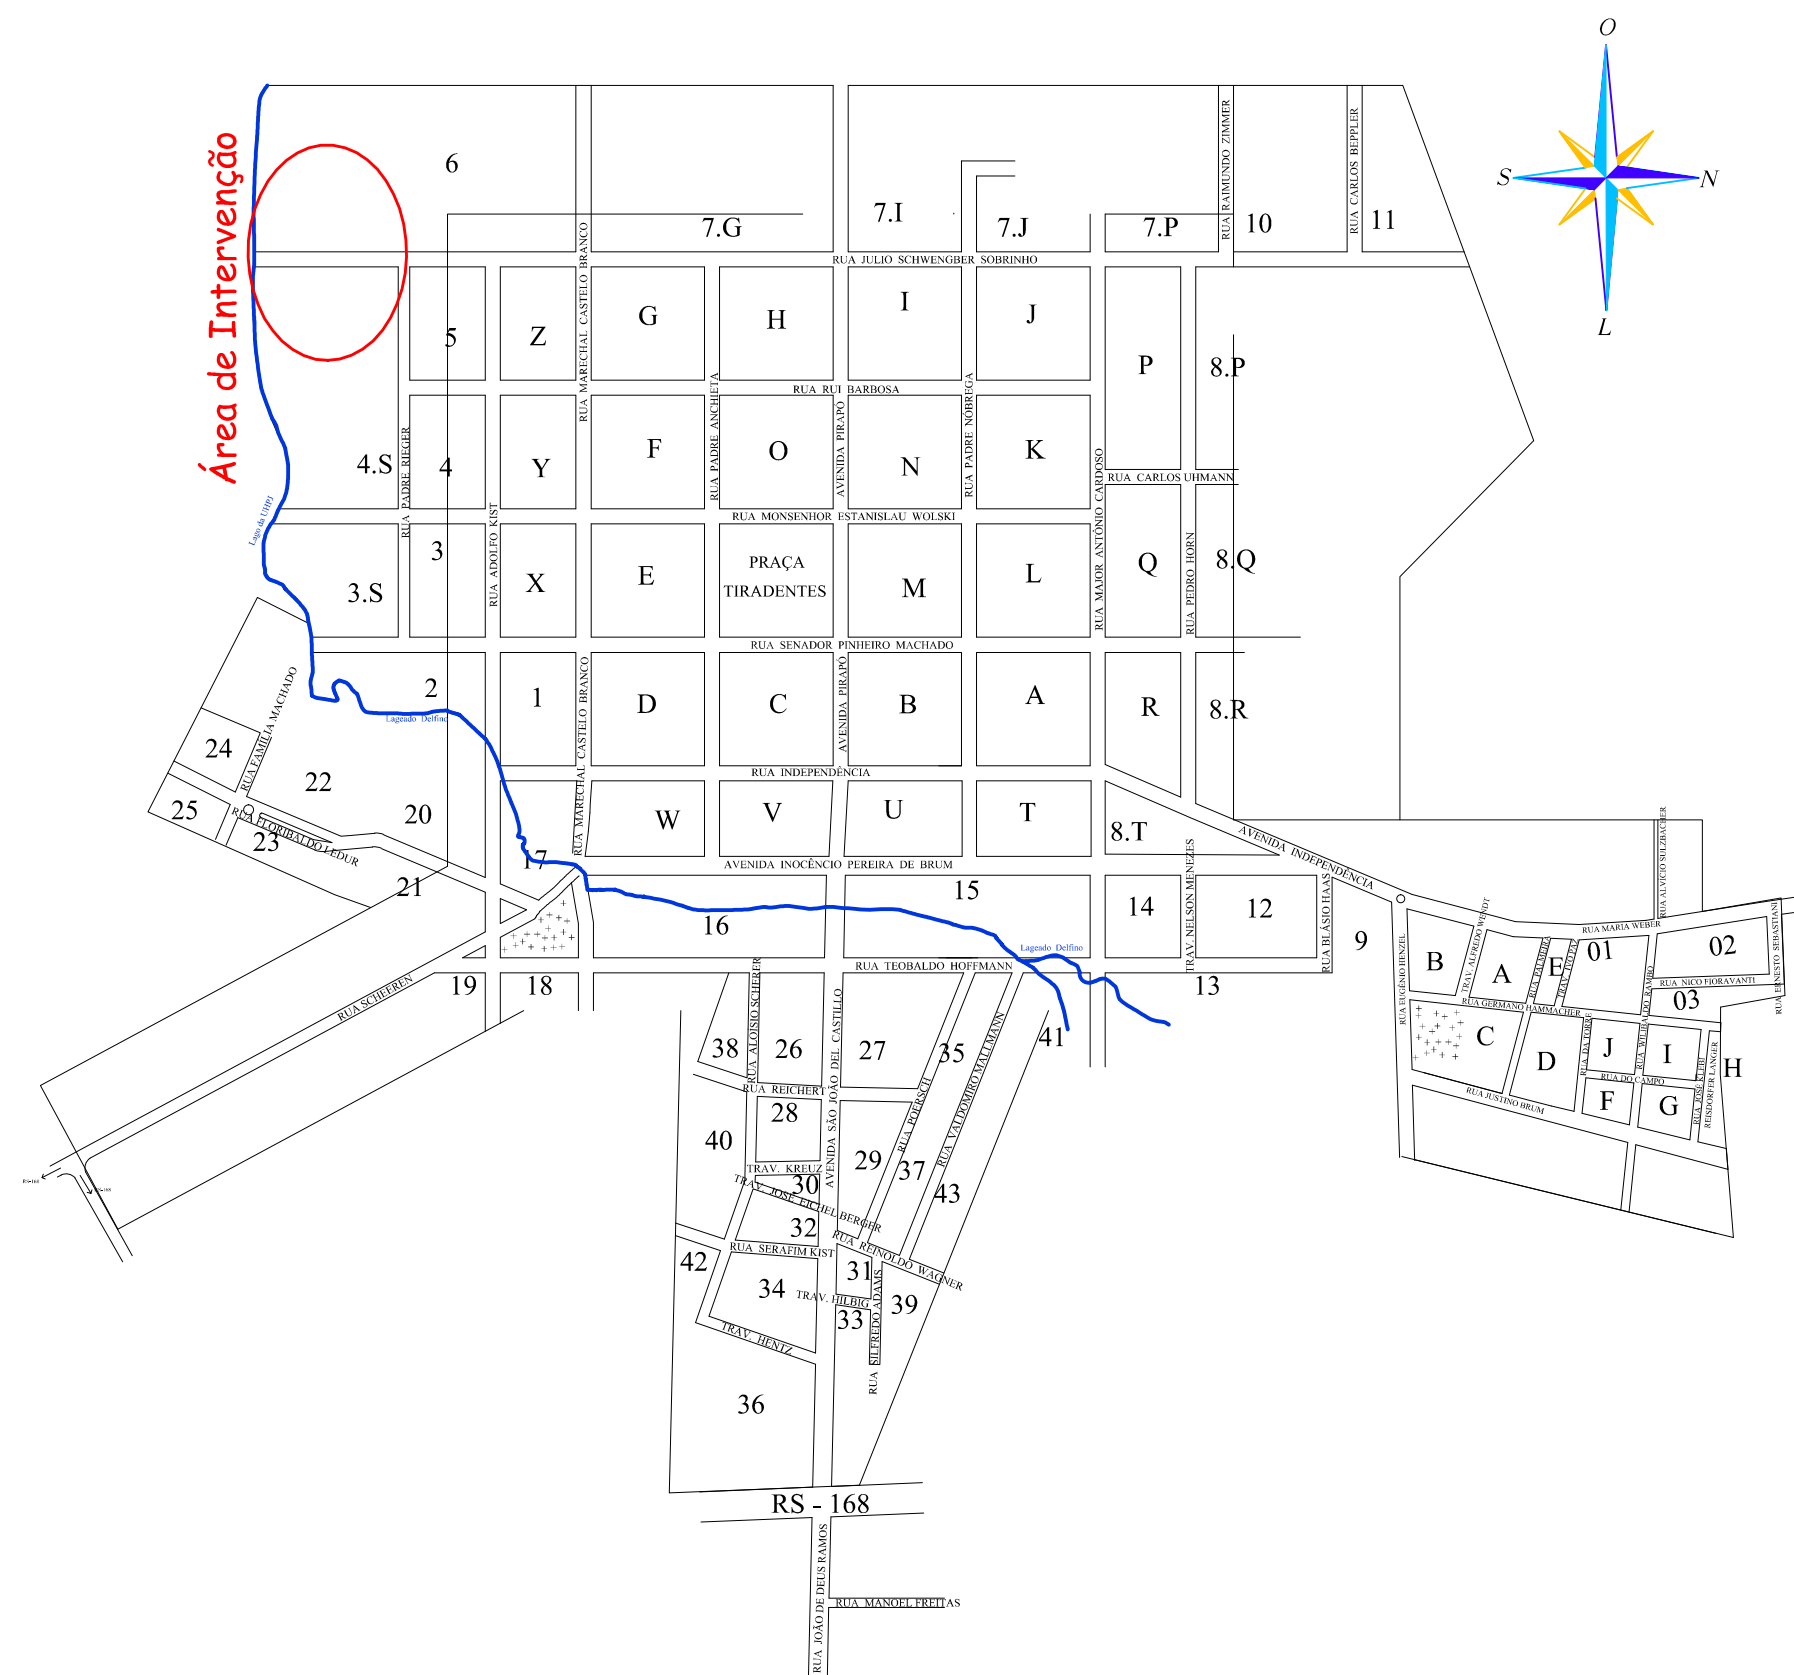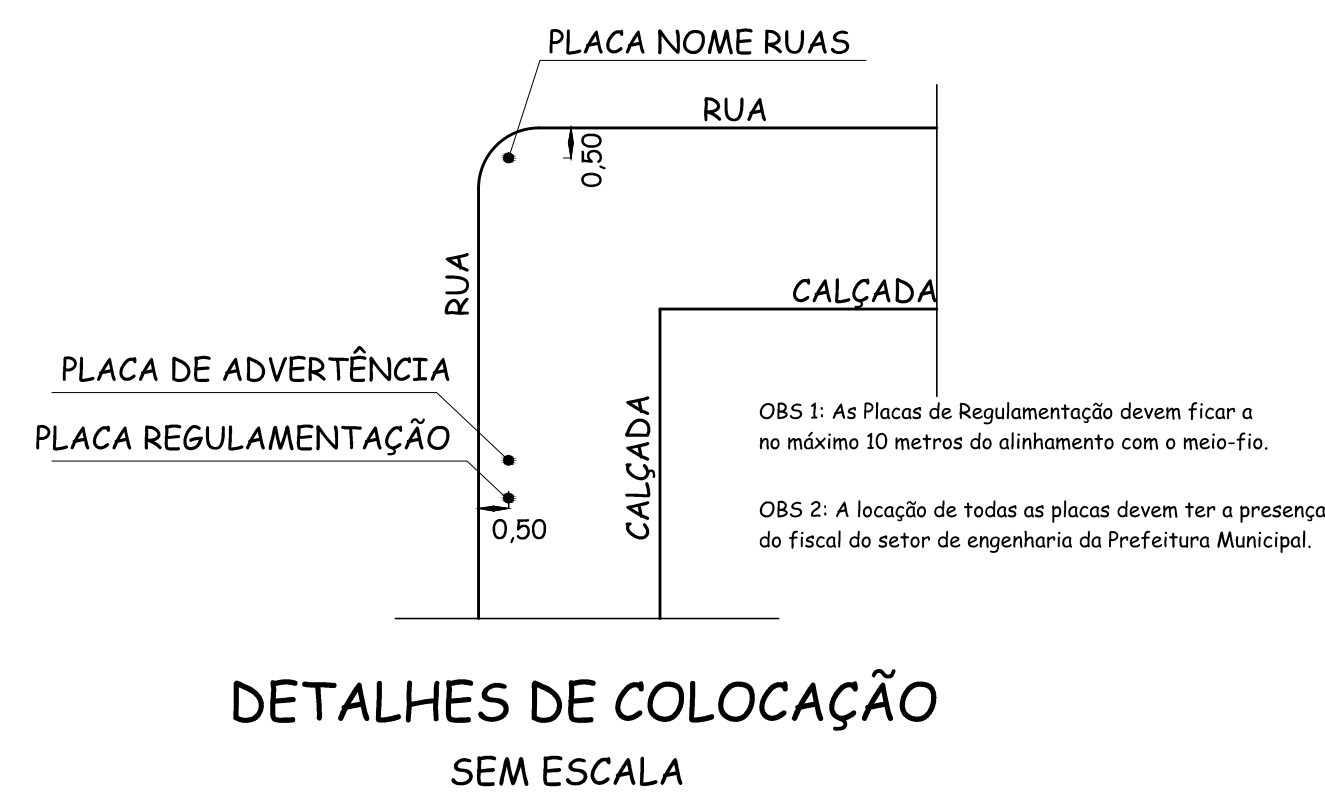

Planta de Situação
Escala 1:10.000

Prefeitura Municipal de Roque Gonzales			
ADMINISTRAÇÃO			
SADI WUST RIBAS & LINO BERWALDT WOHLFAHRDT			
Rua Padre Anchieta 221, FONE: 55 3365 3300 - email: pmrg@roquegonzales-rs.com.br			
OBRA	PROJETO	PROJETO DE PAVIMENTAÇÃO	01/01
RESPONSÁVEL TÉCNICO:		FRANCHA	1:250 & IND.
Douglas dos Santos Haas		ESCALA	DOUGLAS
Engenheiro Civil - CREA RS 166.385 - CPF: 015.480.710-99		DESENHO	MAIO 2016
OBRA	BALNEÁRIO MUNICIPAL - PRAINHA		ÁREA
ENDEREÇO	Rua Zimmer - Zona Urbana - Margem do lago da UHPJ		
Planta de Situação, Planta de Localização, Corte Esquemático e Detalhamentos			