


COORDENADAS - FINAL

28°07'01.25" S
55°01'18.84" O

N

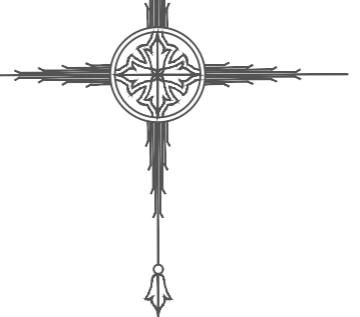

DRENAGEM EXISTENTE


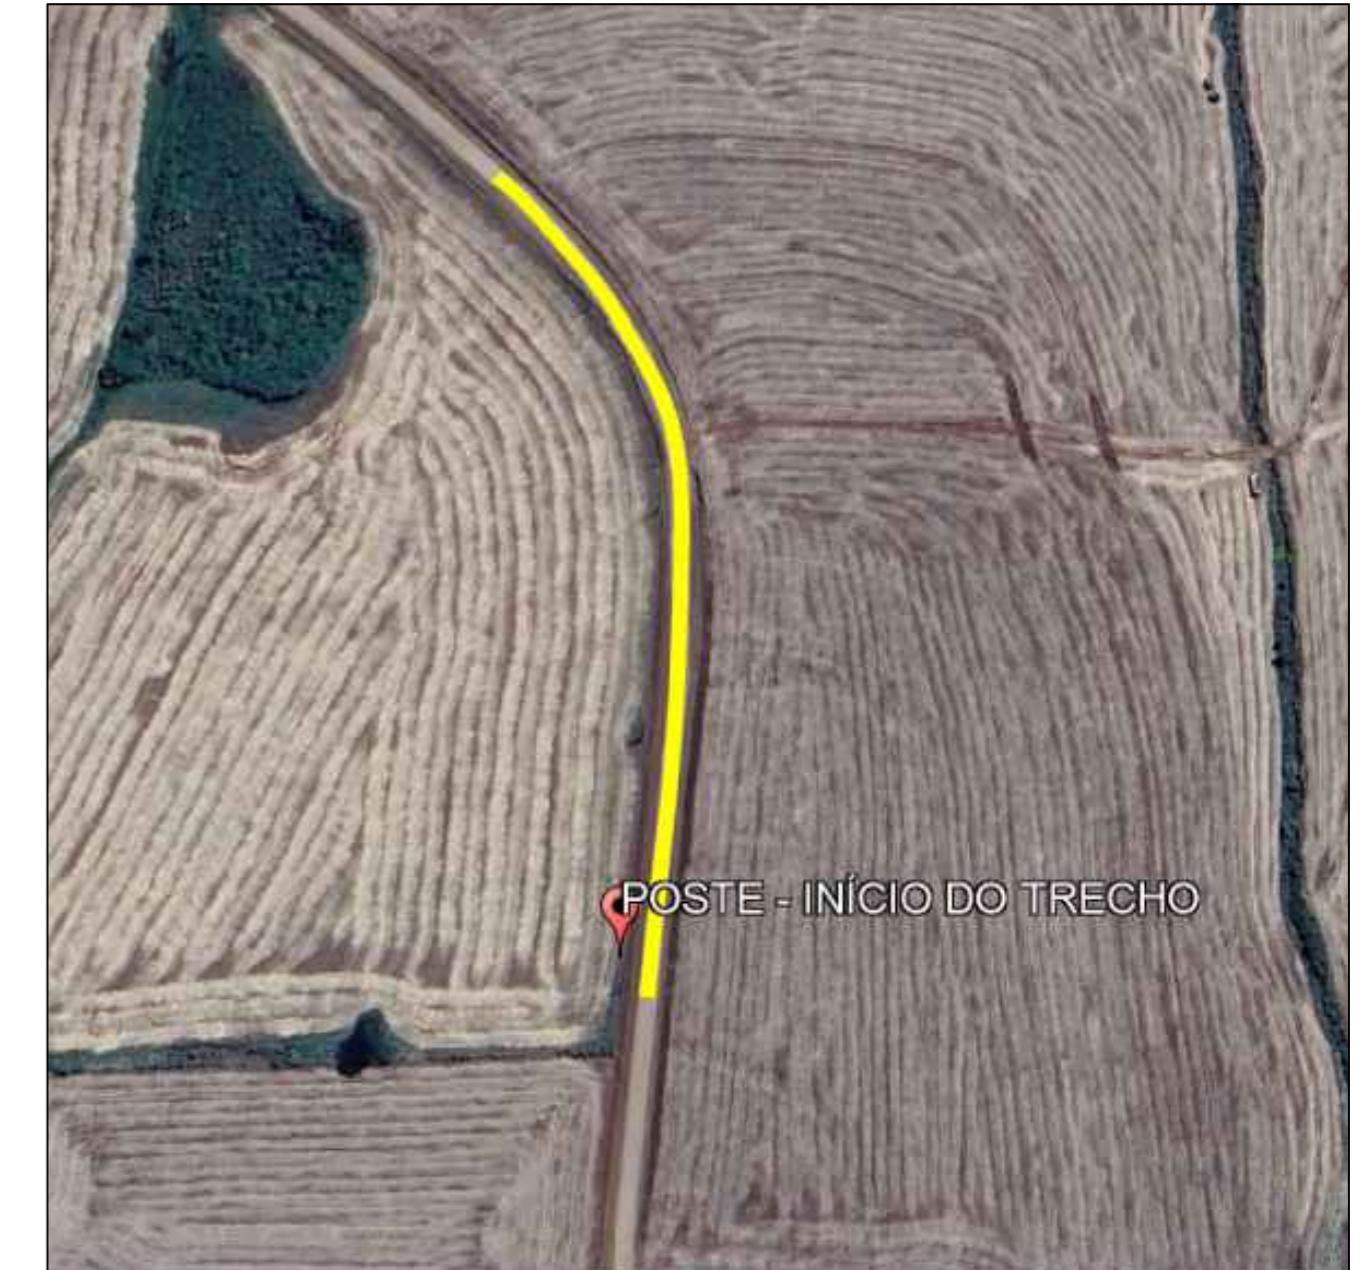


Imagen Satélite Localização

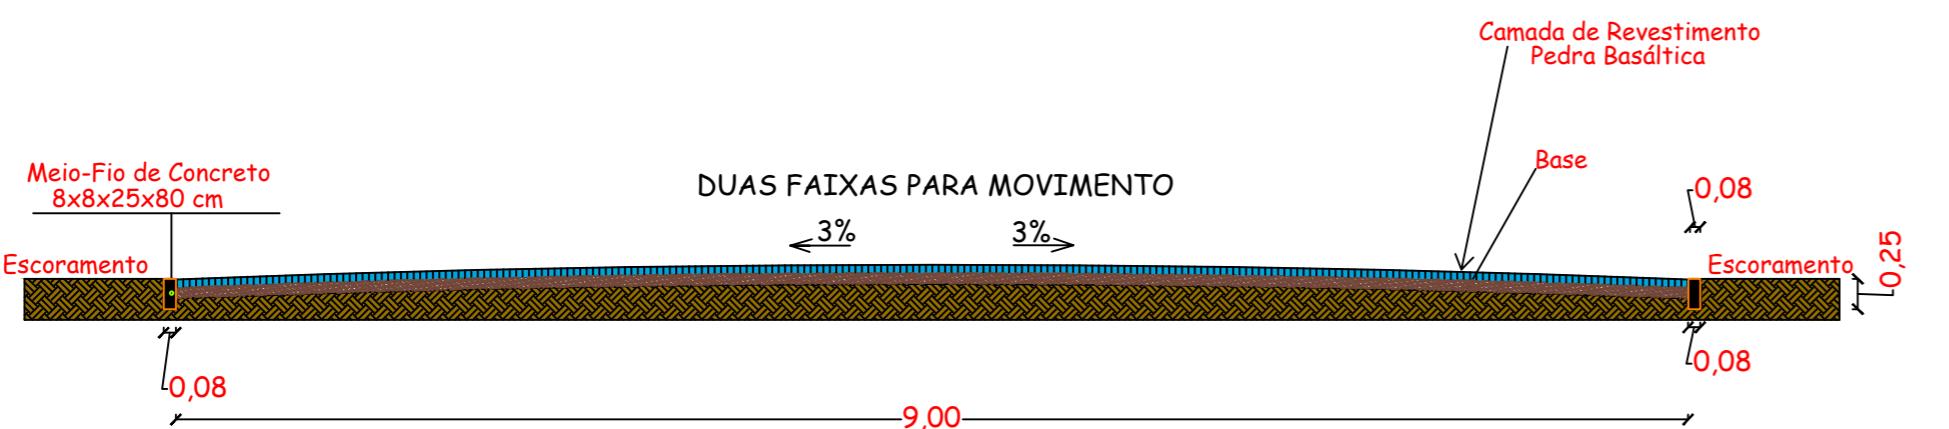

ESTRADA SAÍDA PARA BR 392

COORDENADAS - INICIAL

28°07'09.90" S
55°01'17.25" O

POSTE

9,00

QUANTITATIVOS	
DESCRIÇÃO	À EXECUTAR
PAVIMENTO COM PEDRAS IRREGULARES DE BASALTO	2.653,82 m ²
MEIO-FIO DE CONCRETO PRÉ-MOLDADO 08X08X25X80 cm	607,86 m
EXTENSÃO DA PAVIMENTAÇÃO	294,77m

REVISÃO 01 02/10/2024 - ADICIONADO COORDENADAS DO FINAL DA PAVIMENTAÇÃO E A DRENAGEM EXISTENTE

Prefeitura Municipal de Roque Gonzales

ADMINISTRAÇÃO
FERNANDO MATTES MACHRY & JOSÉ ALFREDO KUPSKE
Rua Padre Anchieta 221, FONE: 55 3365 3300 - email: pmrsg@roquegonzales-rs.com.br

OBRA PROJETO PROJETO DE PAVIMENTAÇÃO 01/01

RESPONSÁVEL TÉCNICO:
Magda Luisa Goldschmidt
Engenheiro Civil - CREA RS 216.180 - CPF: 026.428.000-83
1:500
MAGDA

OBRA PAVIMENTAÇÃO - ESTRADA SAÍDA PARA BR 392
DATA 2024

ENDERÉSCO ROQUE GONZALES / RS
2.653,82 m²

Planta de Locação e Perfis