



SEÇÃO TIPO DE PAVIMENTAÇÃO NA RUA JÚLIO SCHWENGBER
SEM ESCALA

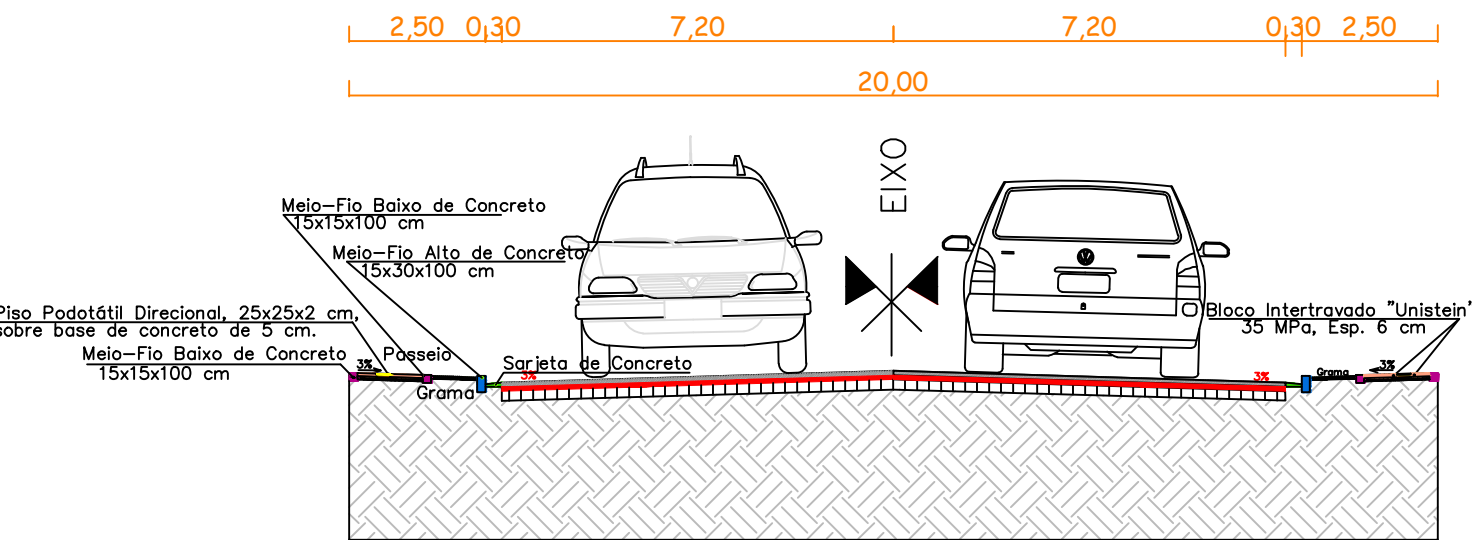

LEGENDA:

- Camada de C.B.U.Q. Capa (e=3cm)
- Camada de C.B.U.Q. Reperfilamento (e=3cm)
- Pintura de Ligação c/EA RR - 1C
- Meio Fio (e=10x30cm)
- Calçamento com paralelepípedo irregular existente
- Sub-Leito Existente
- Passeios de Blocos Intertravados h: 6 cm- executado
- Gramas - executado
- Meio-Fios - executado
- Meio-Fios Baixos - executado
- Sarjetas - executado
- Pisos Táticos 25x25x2 cm - Amarelo - executado
- Rampas Acessibilidade e Garagem- executado

QUANTITATIVOS	
DESCRIÇÃO	QUANT.
Área de pista a ser asfaltada	2767,83 m ²
Área pintura de ligação total	5535,66m ²
Volume C.B.U.Q. capa	83,03 m ³
Volume C.B.U.Q. reperfilagem	83,03 m ³
Placas faixa de pedestre	3 unid.
Faixa de pedestre	3 unid.
Comprimento faixa central	148,93 m
Área total sinaliz. horizontal	87,79 m ²

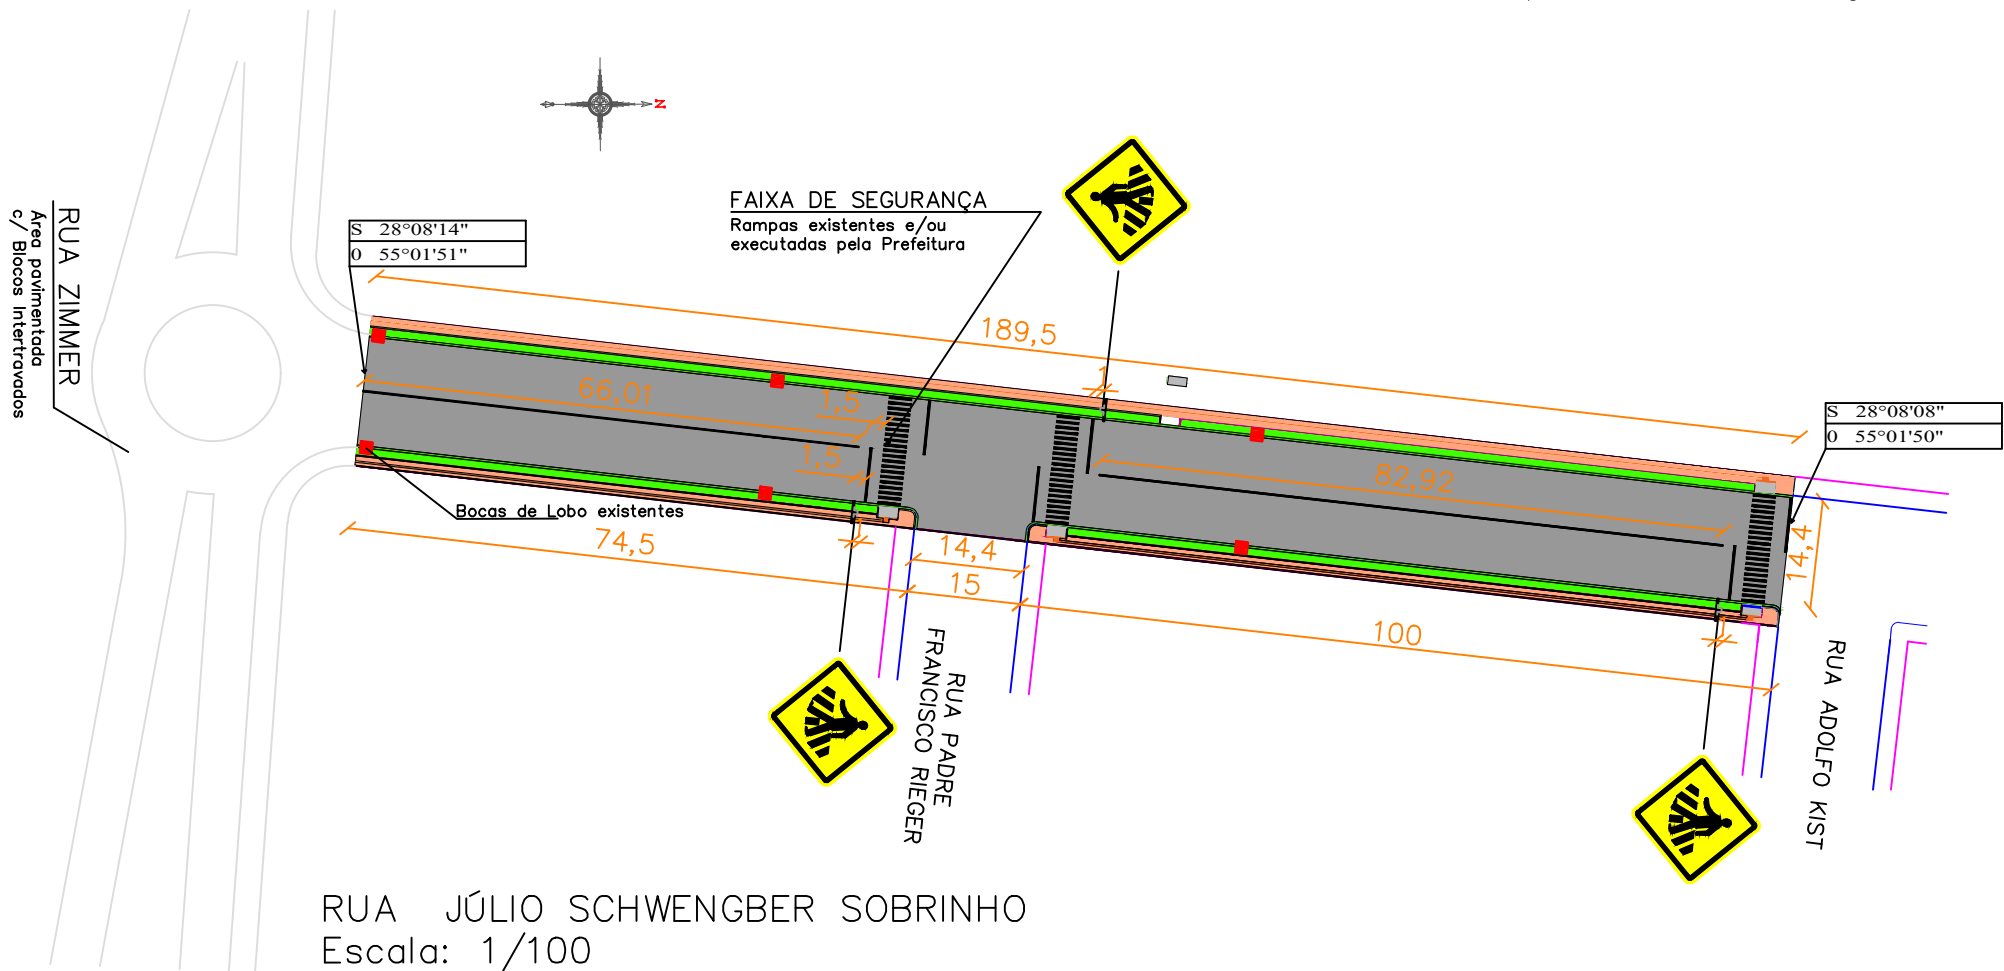

LEGENDA DA PLANTA:

- ÁREA DE PAVIMENTAÇÃO A SER EXECUTADA
- PASSEIO EXISTENTE/PROJETADO
- MEIO-FIO EXISTENTE/PROJETADO
- FAIXA DE SEGURANÇA RAMPA DE ACESSO
- PLACA (SINALIZ. VERTICAL)
- PLACA A-32B (PASSEM SINALIZADA DE PEDESTRES)

REVISÃO 01	REVESTIMENTO ASFÁLTICO COM C.B.U.Q. EM PEDRAS IRREGULARES			
LOCAL:	ACESSO À PRAINHA			
TRECHO:	RUA JÚLIO SCHWENGBER SOBRINHO			
ÁREA:	2767,83 m ²			