


RAMPA DE ACESSIBILIDADE

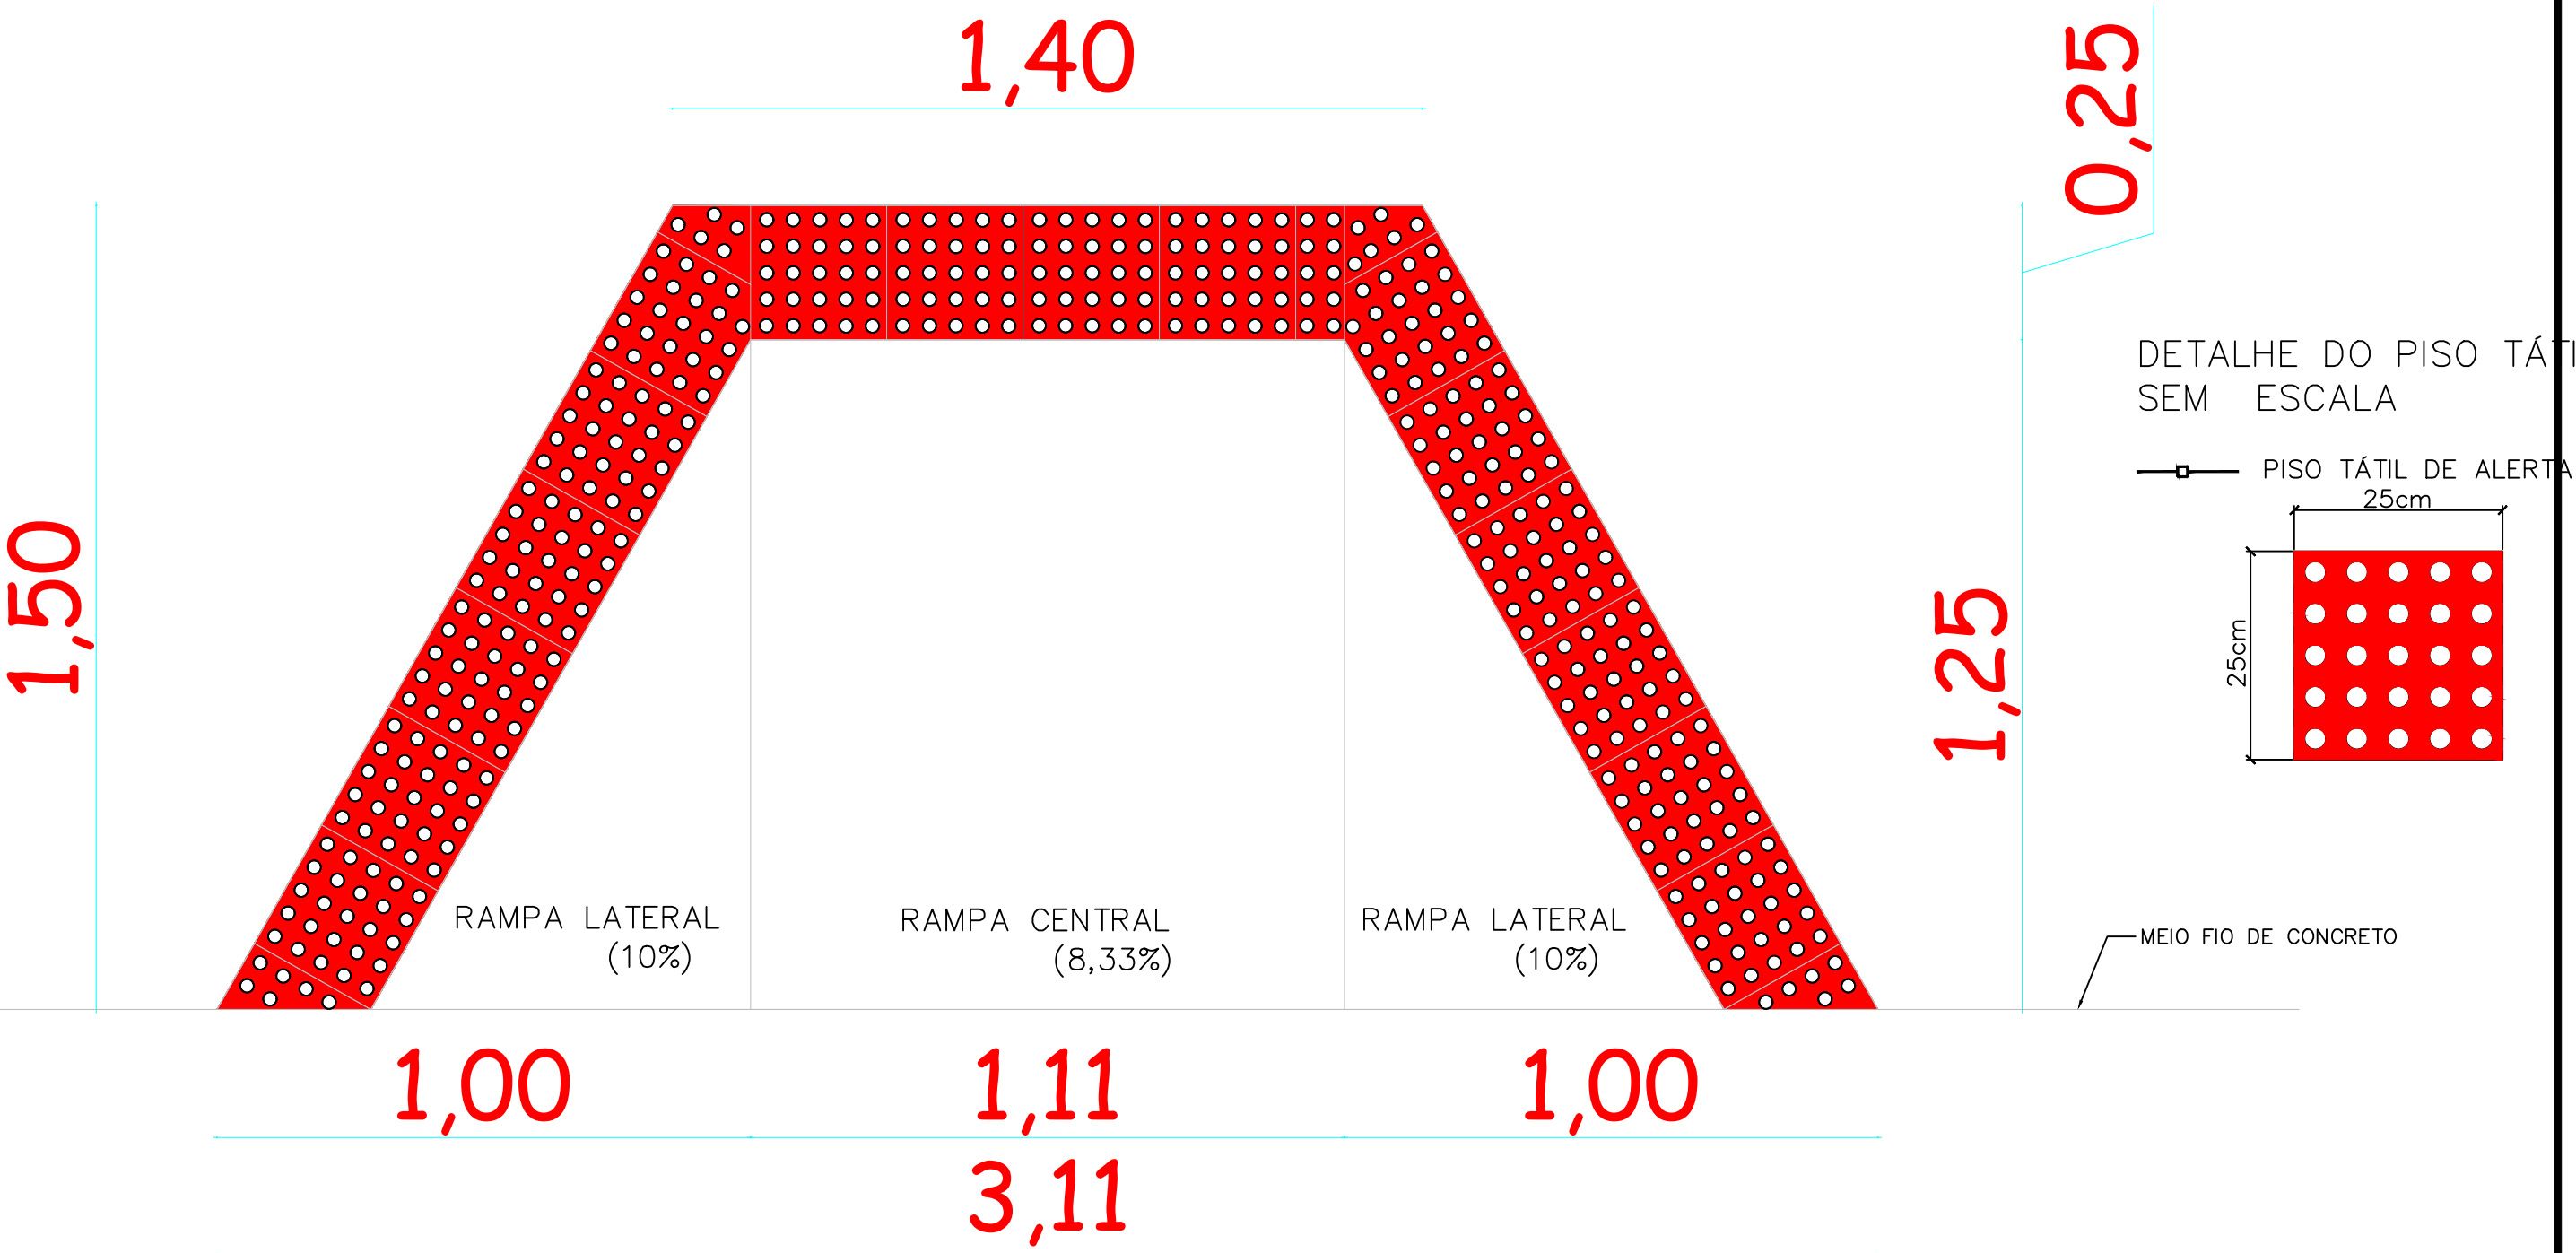

A: 3,38m²

LEGENDA DA PLANTA:

REVISÃO 01	REVESTIMENTO ASFÁLTICO COM C.B.U.Q. EM PEDRAS IRREGULARES		
LOCAL:	DIVERSOS		
TRECHO:	PLANTA DAS RAMPAS DE ACESSIBILIDADE		
ÁREA:			
	PREFEITURA MUNICIPAL DE ROQUE GONZALES		
	RESPONSÁVEL TÉCNICO:	PREFEITO MUNICIPAL:	MÊS/ANO:
	Thaís Karol Heck Schmitt	Fernando Mattes Machry	OUTUBRO / 2023
	Eng ^a . Civil - Crea RS 255.244		TIPO:
			DETALHES
			ESCALA:
			Indicada
			PRANCHA:
			05/05