


1 2 3 4 5 6 7 8

PLANTA DE LOCALIZAÇÃO

2

1 : 350

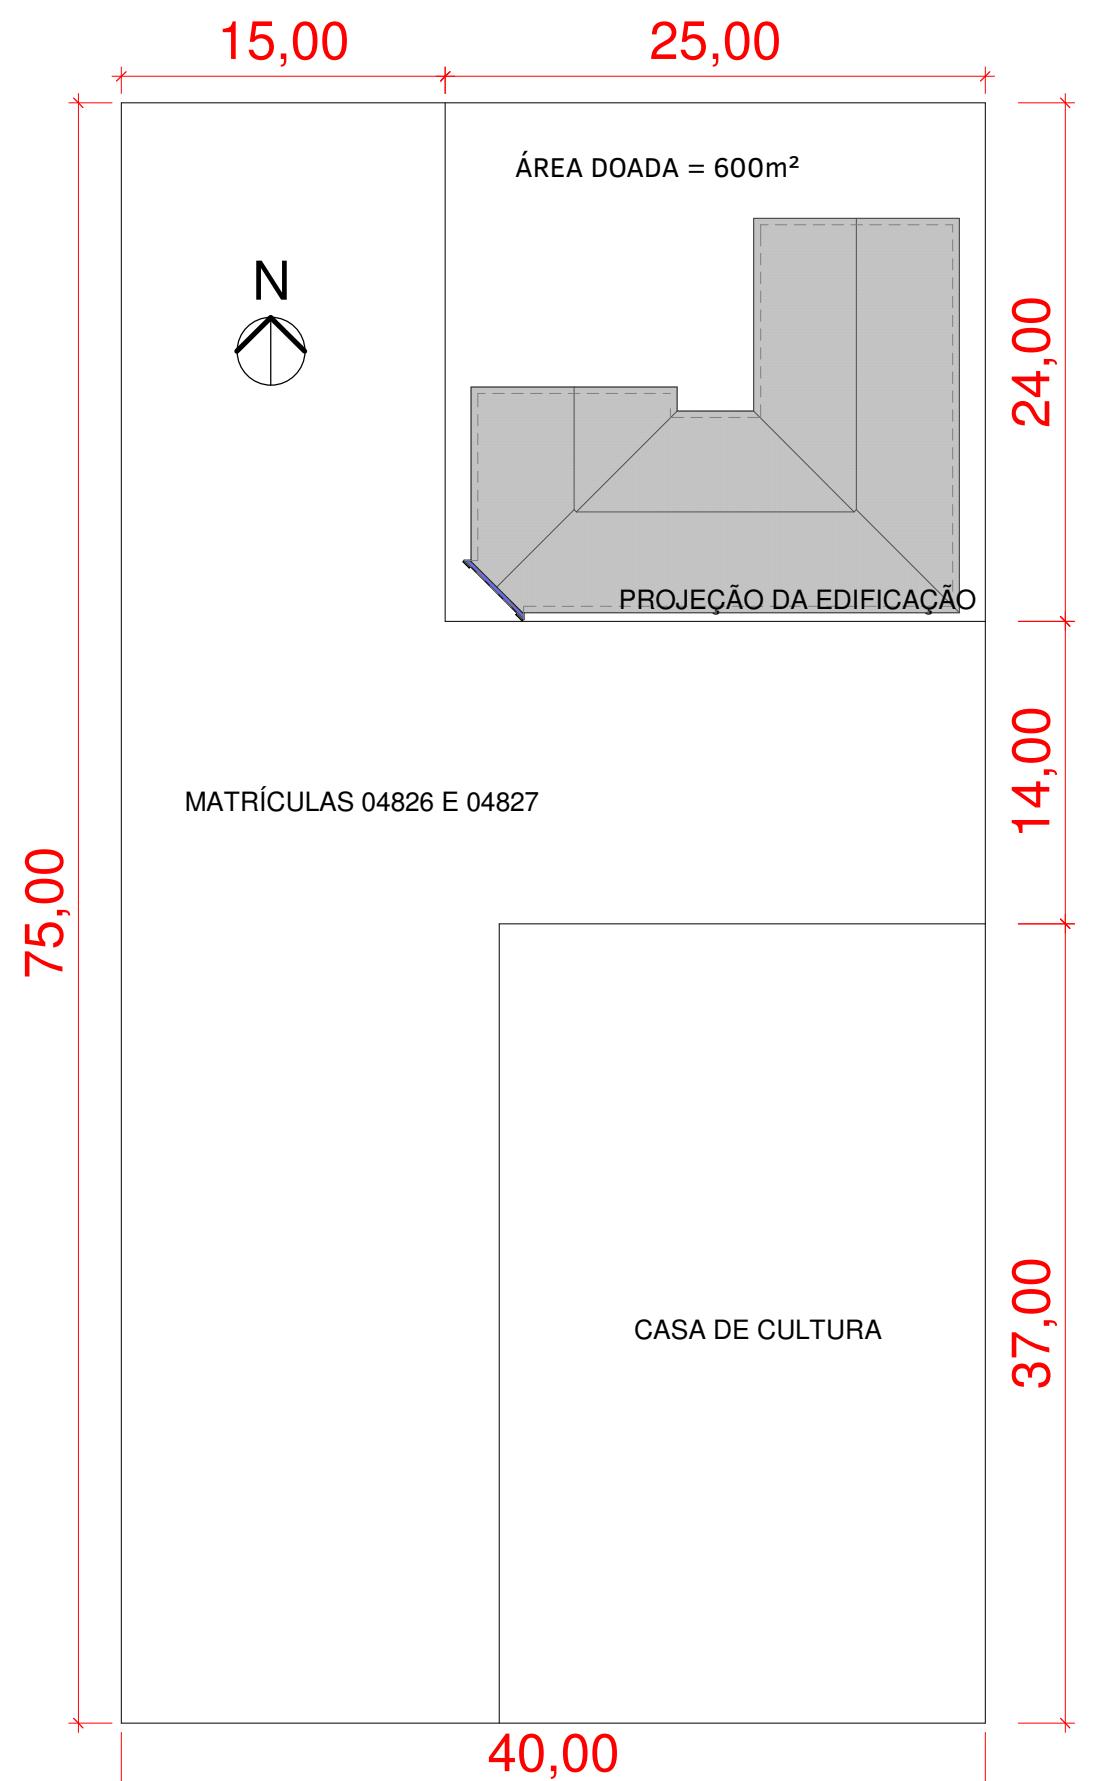


PLANTA DE SITUAÇÃO

1

1 : 1000

RUA SENADOR PINHEIRO MACHADO

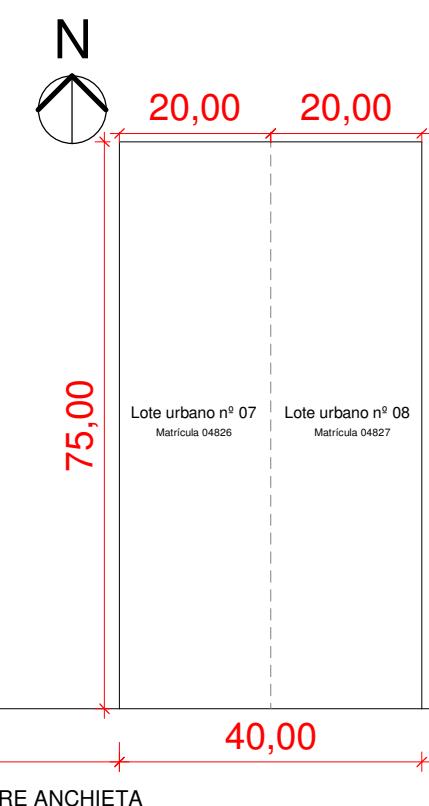

PROJETO: APAE - PLANTA DE SITUAÇÃO E LOCALIZAÇÃO

FOLHA:

01

LOCAL: Roque Gonzales

REV. 01

ESCALA:

Como indicado

RESPONSÁVEL TÉCNICO:
Eng^a Thaís Schmitt

PROPRIETÁRIO:
APAE

DATA:
03/02/2025

1 2 3 4 5 6 7 A3