


- IMPERMEABILIZAÇÃO DAS VIGAS BALDRAME COM EMULSÃO ASFÁLTICA - 2 DEMÃOS CRUZADAS (face superior e lateral)
- IMPERMEABILIZAÇÃO PISO E PAREDE COM ARGAMASSA POLIMÉRICA - DEMÃOS CRUZADAS (subir 1,5m nas paredes indicadas)

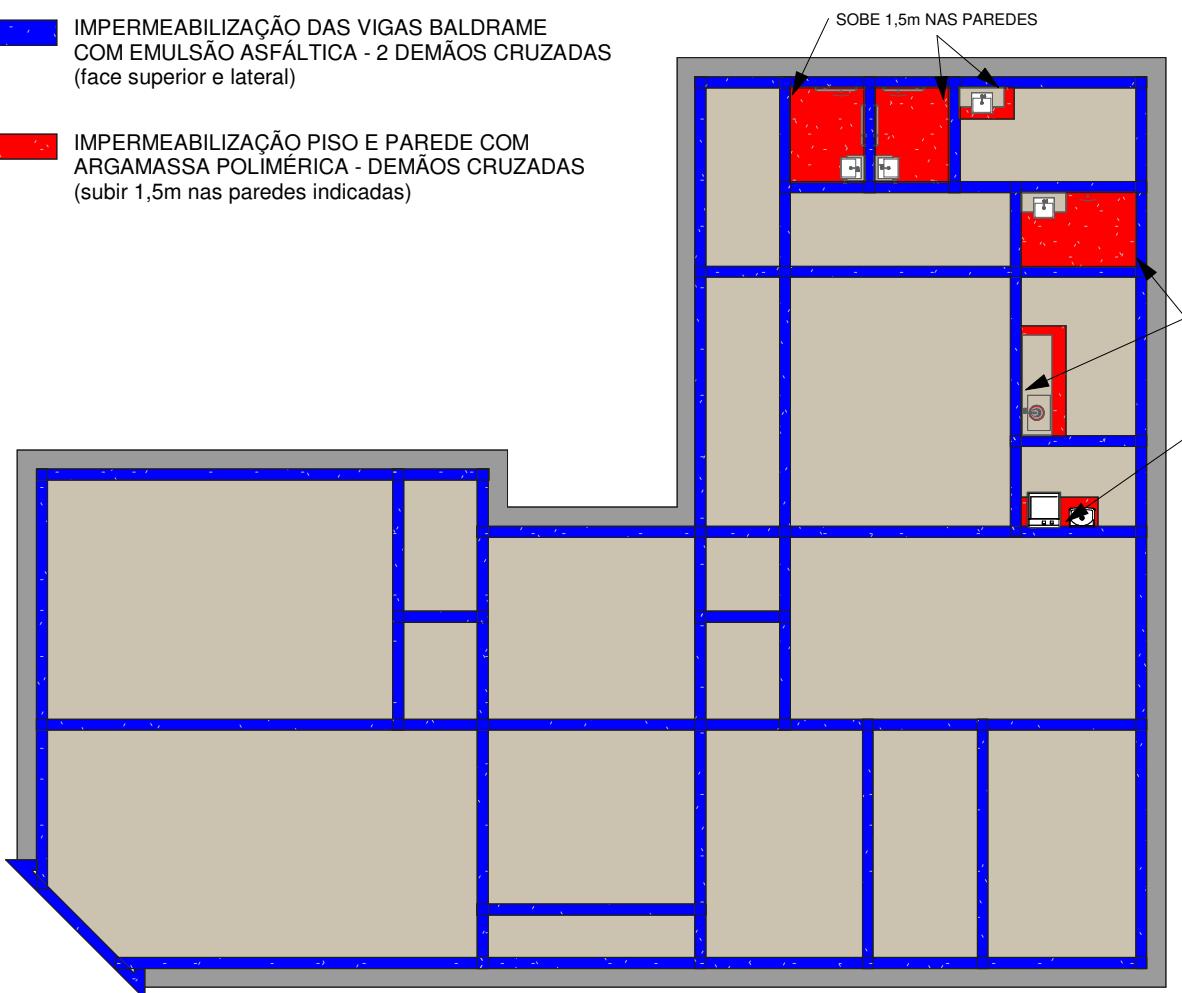

PROJETO: APAE - PLANTA DE IMPERMEABILIZAÇÃO

FOLHA:

**07**

LOCAL: Roque Gonzales

REV. 01

ESCALA:

1 : 150

DATA:

03/02/2025