


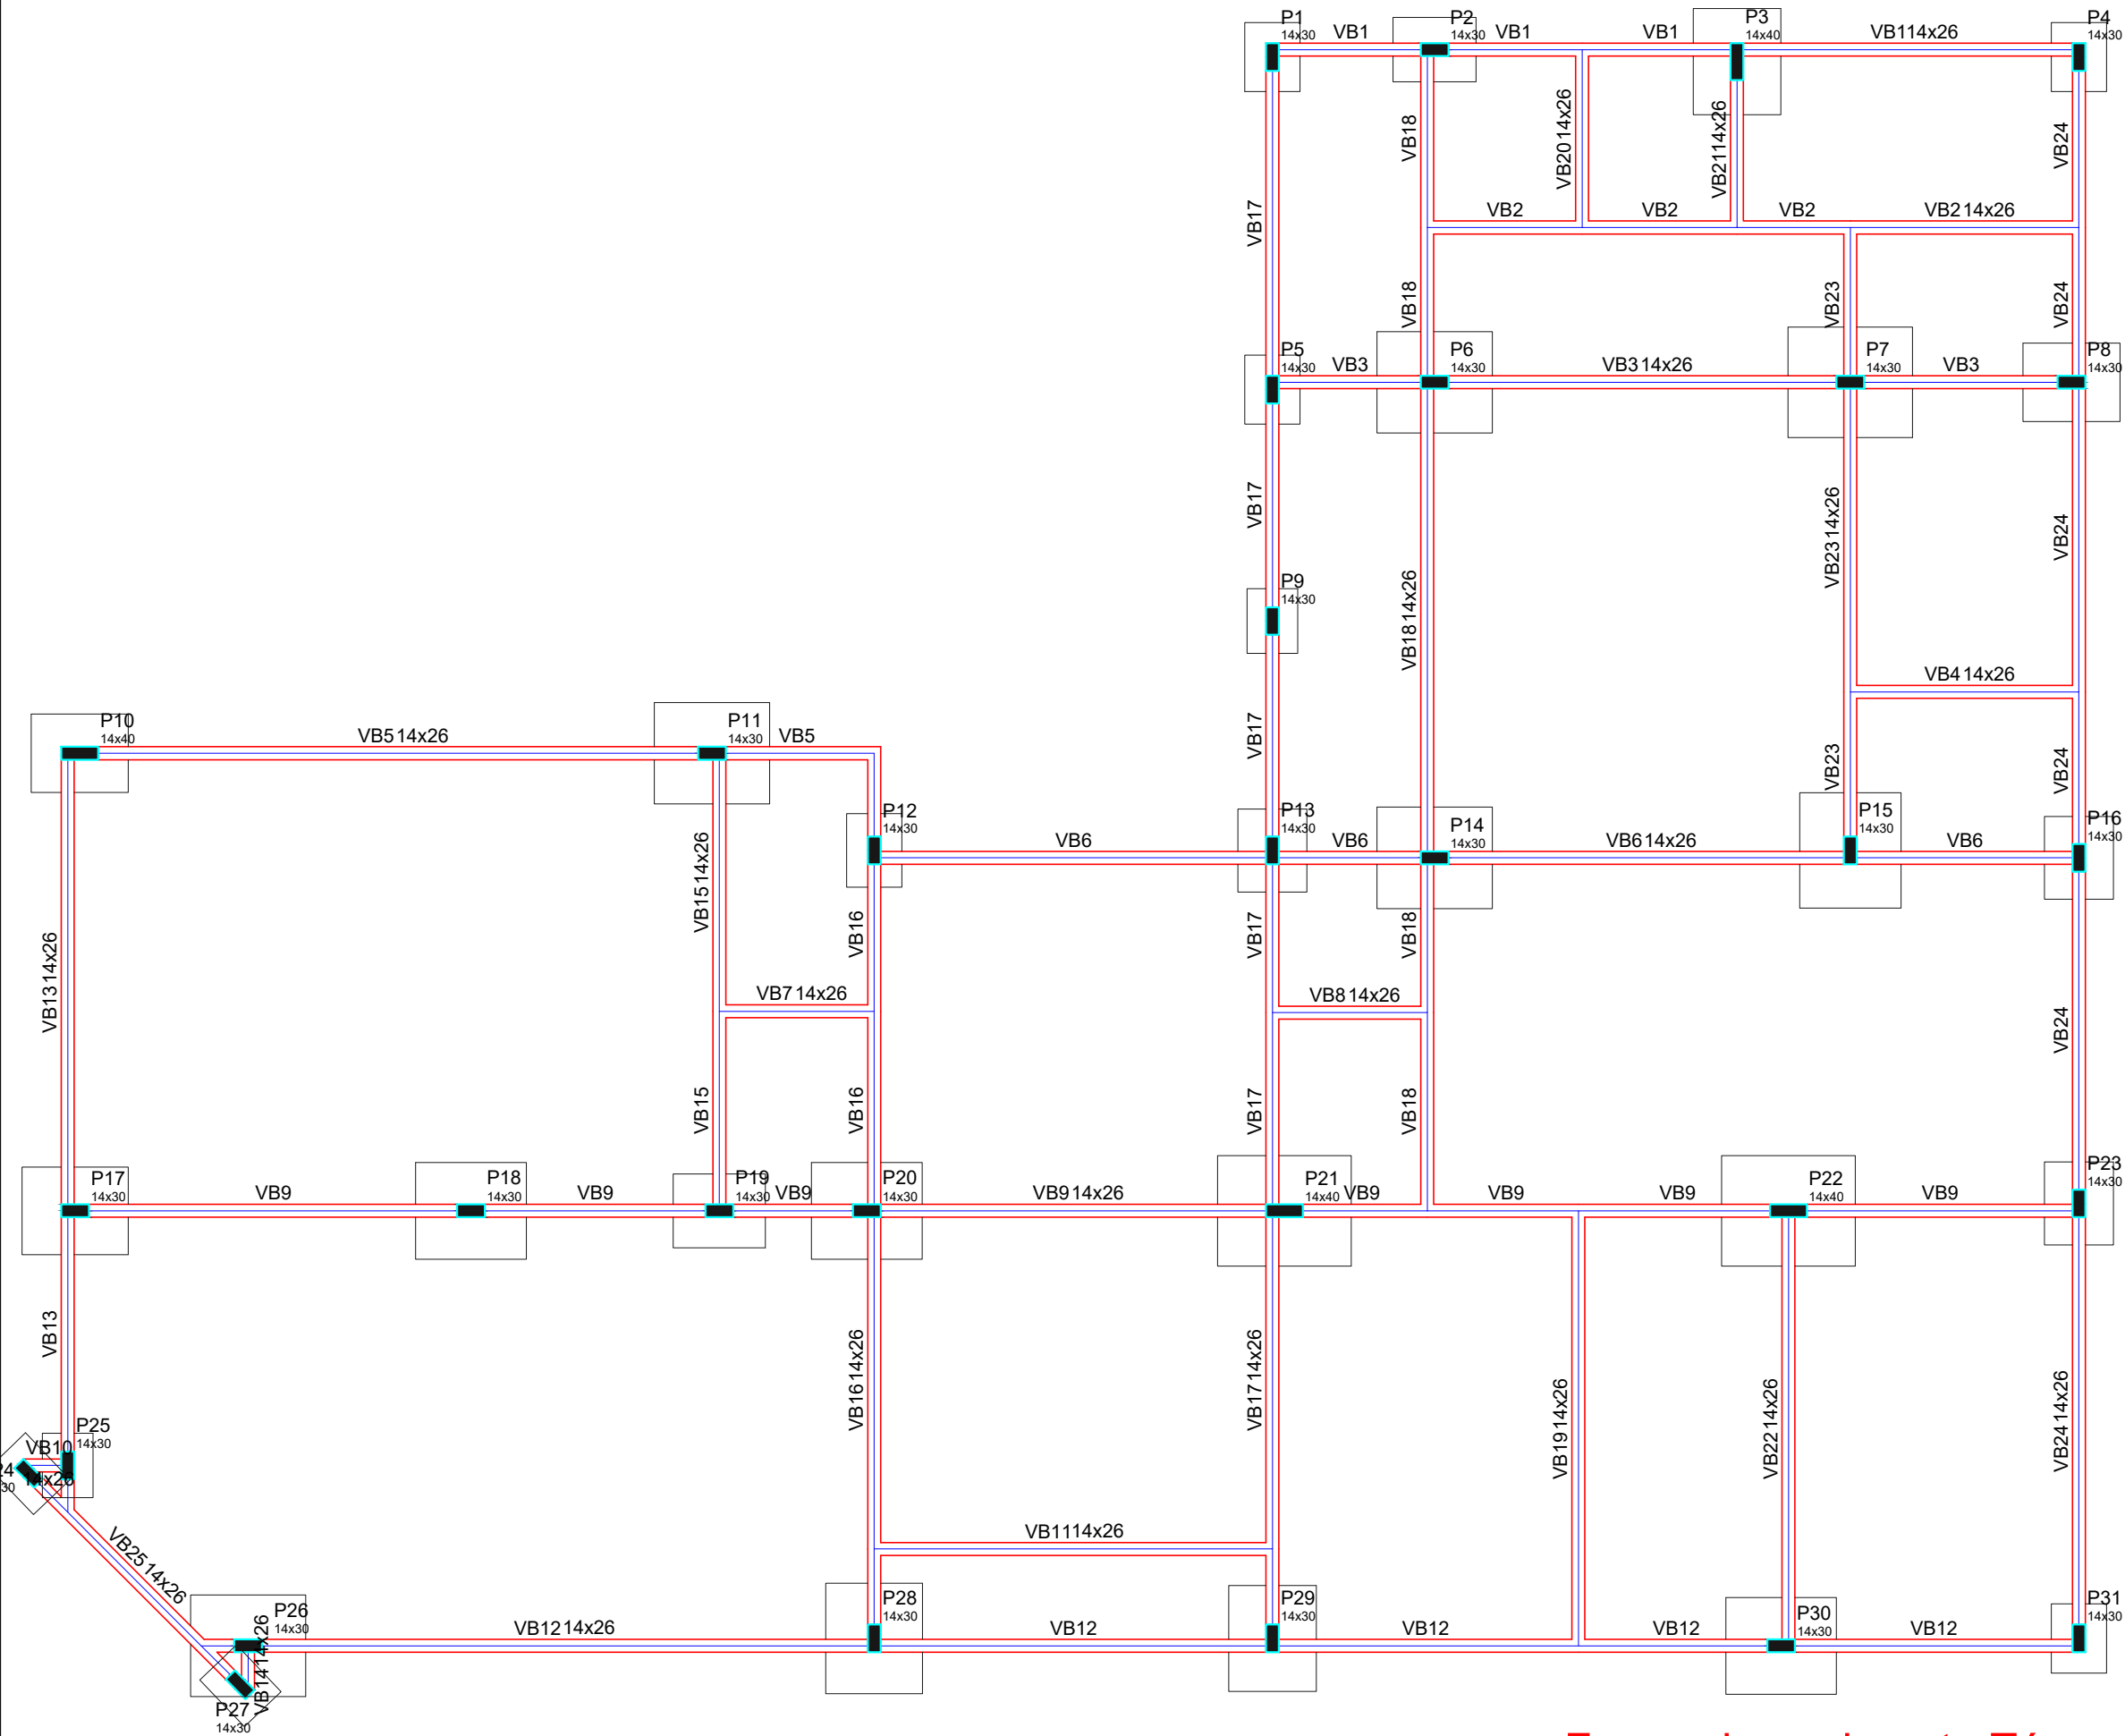

Forma do pavimento Térreo

Vigas			
Nome	Seção (cm)	Elevação (cm)	Nível (cm)
VB1	14x26	0	0
VB2	14x26	0	0
VB3	14x26	0	0
VB4	14x26	0	0
VB5	14x26	0	0
VB6	14x26	0	0
VB7	14x26	0	0
VB8	14x26	0	0
VB9	14x26	0	0
VB10	14x26	0	0
VB11	14x26	0	0
VB12	14x26	0	0
VB13	14x26	0	0
VB14	14x26	0	0
VB15	14x26	0	0
VB16	14x26	0	0
VB17	14x26	0	0
VB18	14x26	0	0
VB19	14x26	0	0
VB20	14x26	0	0
VB21	14x26	0	0
VB22	14x26	0	0
VB23	14x26	0	0
VB24	14x26	0	0
VB25	14x26	0	0

Características dos materiais		
fck (kgf/cm²)	Ecs (kgf/cm²)	Abatimento (cm)
250	238000	5.00

Dimensão máxima do agregado = 19 mm

Pilares			
Nome	Seção (cm)	Elevação (cm)	Nível (cm)
P1	14 x 30	0	0
P2	14 x 30	0	0
P3	14 x 40	0	0
P4	14 x 30	0	0
P5	14 x 30	0	0
P6	14 x 30	0	0
P7	14 x 30	0	0
P8	14 x 30	0	0
P9	14 x 30	0	0
P10	14 x 40	0	0
P11	14 x 30	0	0
P12	14 x 30	0	0
P13	14 x 30	0	0
P14	14 x 30	0	0
P15	14 x 30	0	0
P16	14 x 30	0	0
P17	14 x 30	0	0
P18	14 x 30	0	0
P19	14 x 30	0	0
P20	14 x 30	0	0
P21	14 x 40	0	0
P22	14 x 40	0	0
P23	14 x 30	0	0
P24	14 x 30	0	0
P25	14 x 30	0	0
P26	14 x 30	0	0
P27	14 x 30	0	0
P28	14 x 30	0	0
P29	14 x 30	0	0
P30	14 x 30	0	0
P31	14 x 30	0	0

REVISÃO 01	PROJETO ESTRUTURAL - PLANTA TÉRREO				
LOCAL:	RUA PADRE ANCHIETA				
OBRA:	CONSTRUÇÃO DA NOVA SEDE DA APAE				
ÁREA:	280,29 m²				
PREFEITURA MUNICIPAL DE ROQUE GONZALES					
RESPONSÁVEL TÉCNICO:		PREFEITO MUNICIPAL:		MÊS/ANO:	TIPO:
Thaís Karol Heck Schmitt		Fernando Mattes Machry		FEVEREIRO / 2025	PLANTA BAIXA
Engª. Civil - Crea RS 255.224				ESCALA:	PRANCHA:
				Indicada	13