




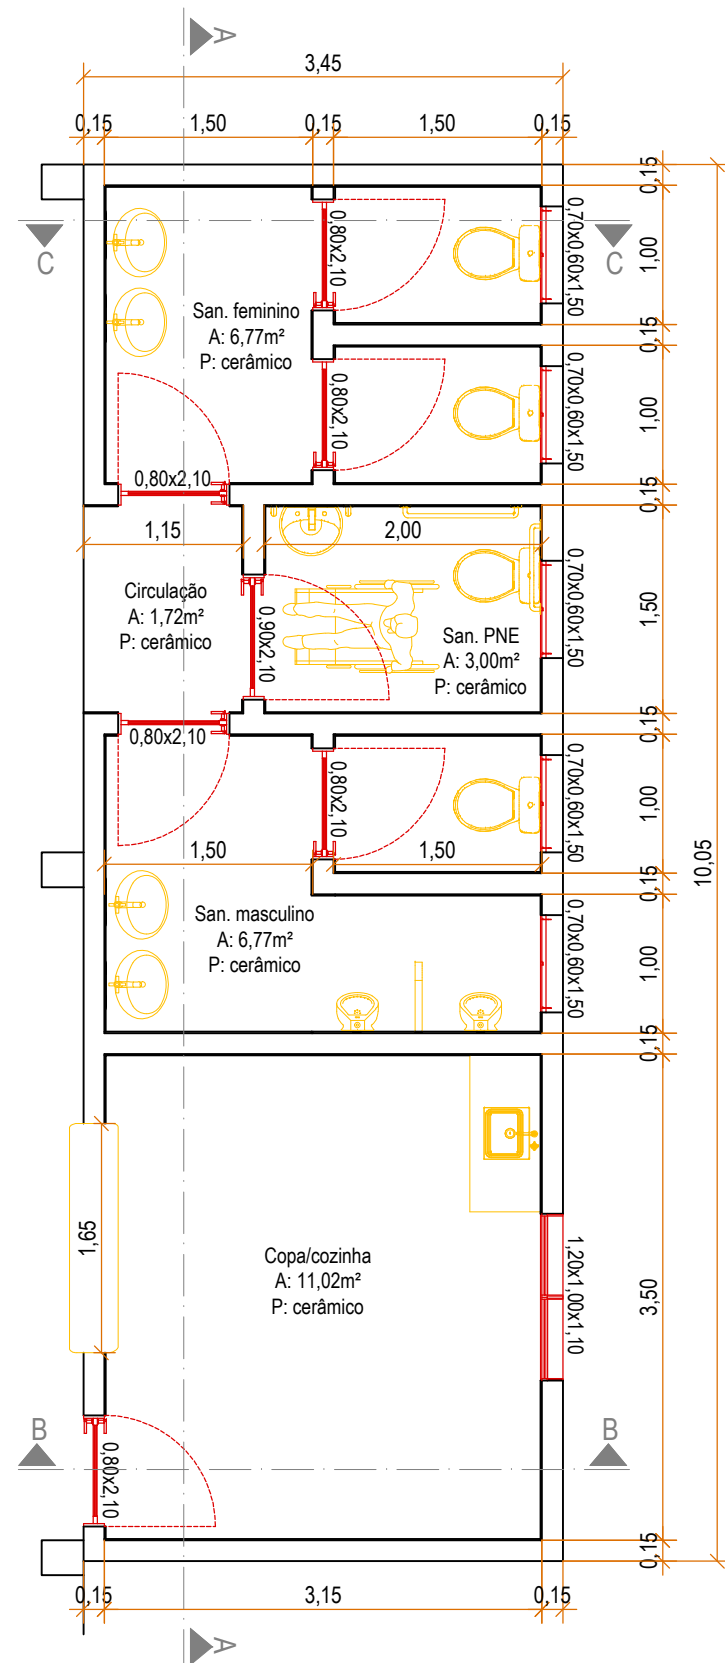


Planta Baixa
A: 34,67m²
Esc.: 1:50

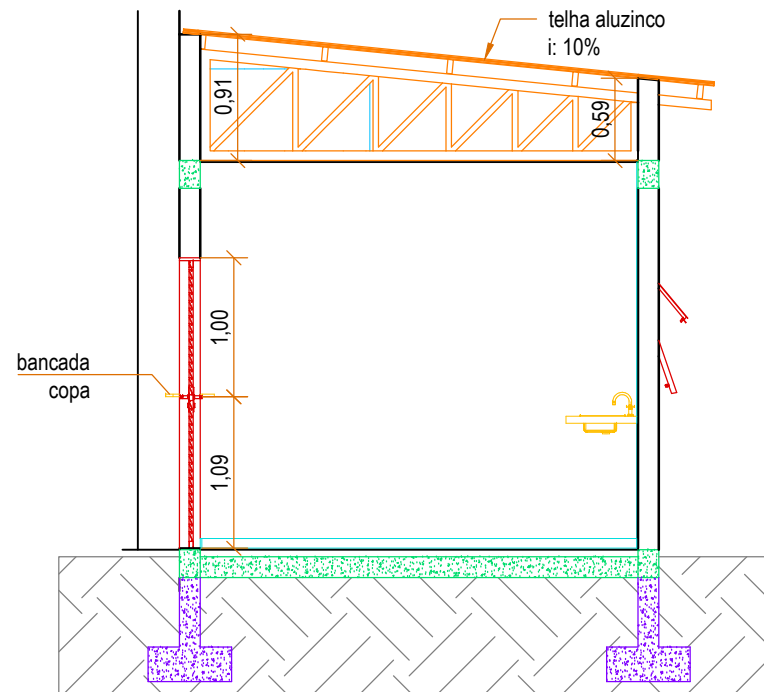

Corte BB
Esc.: 1:50

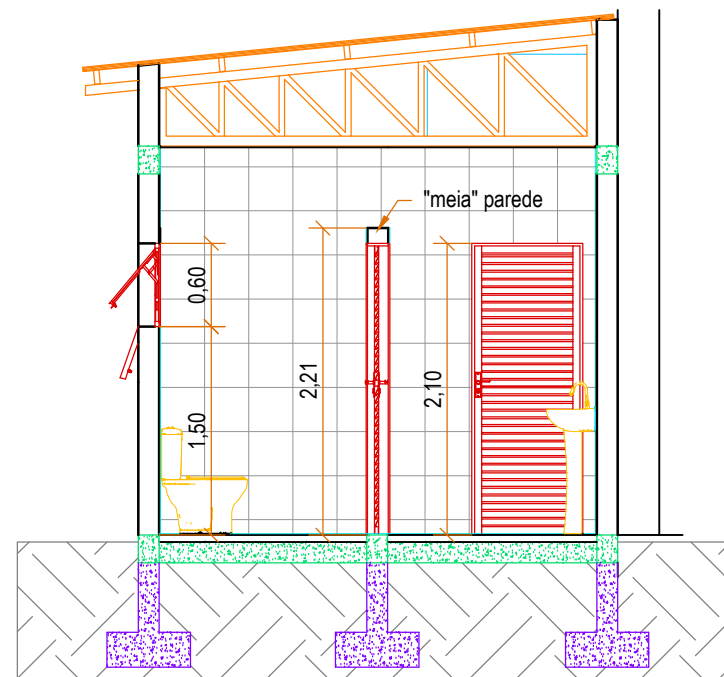

Corte CC
Esc.: 1:50

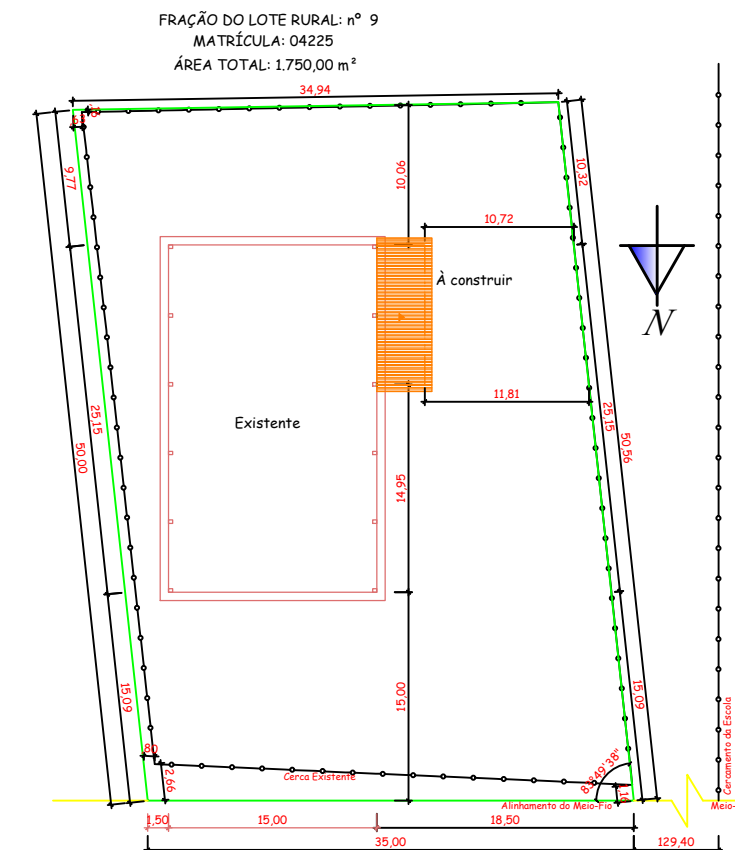

Prolongamento da Rua José Dante Bordin

Planta de Situação e Localização
Esc.: 1:500

PREFEITURA MUNICIPAL DE ROQUE GONZALES			
CONSTRUÇÃO DE BANHEIROS PARA A TERCEIRA IDADE			
Prolongamento da Rua José Dante Bordin - Rincão Vermelho - ROQUE GONZALES/RS			
PLANTA BAIXA, PLANTA DE SIT. E LOC., CORTES			PRANCHA:
RESPONSÁVEL TÉCNICO:	PREFEITO MUNICIPAL:	MÊS/ANO:	01
Magda Luisa Goldschmidt Engª. Civil - CREA RS 231.145	Fernando Mattes Machry	NOV / 2025	
		ESCALA:	Indicada