



Planta de Cobertura
Esc.: 1:50

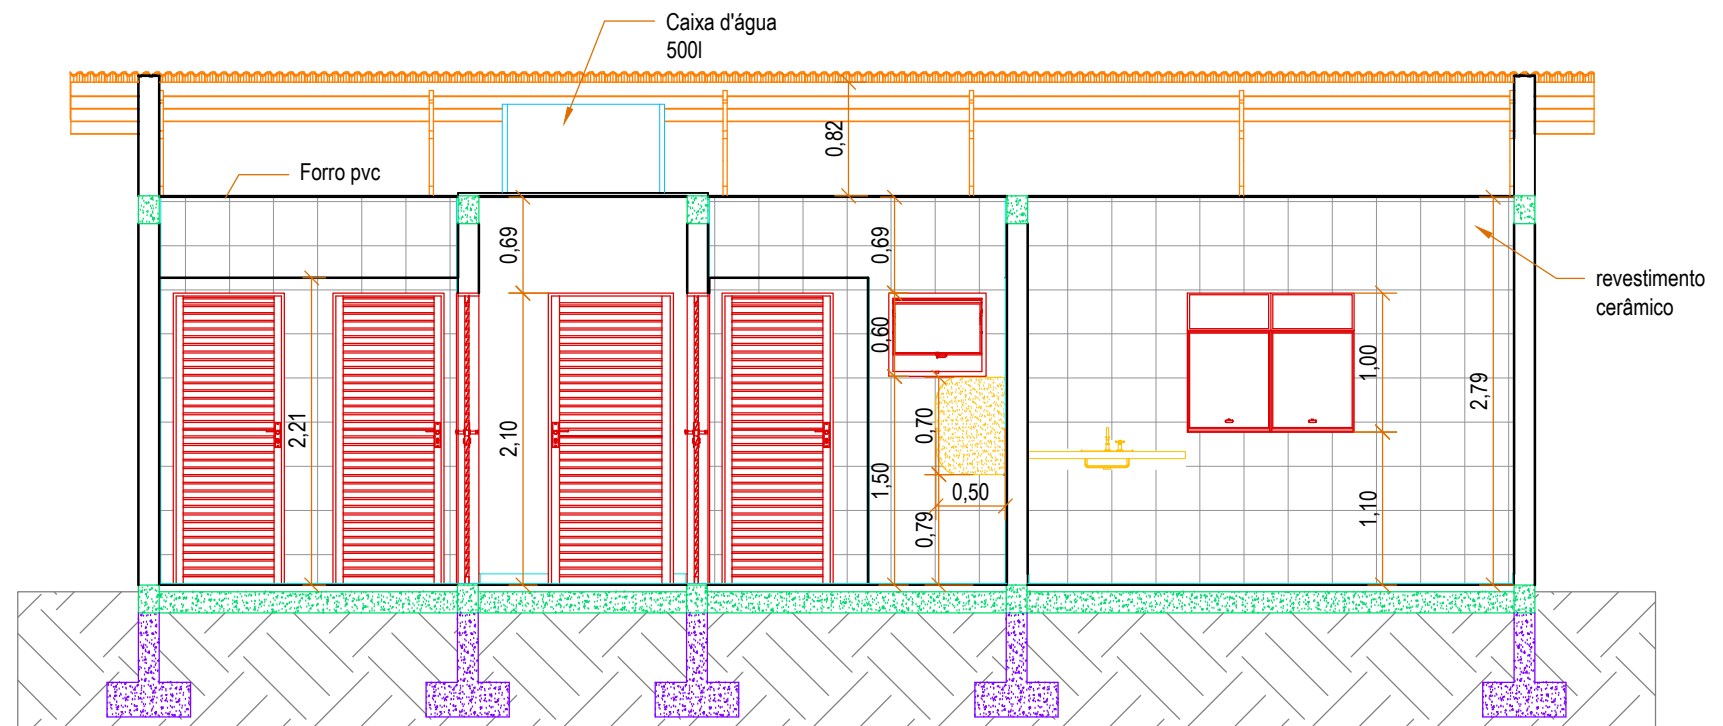

Corte AA
Esc.: 1:50

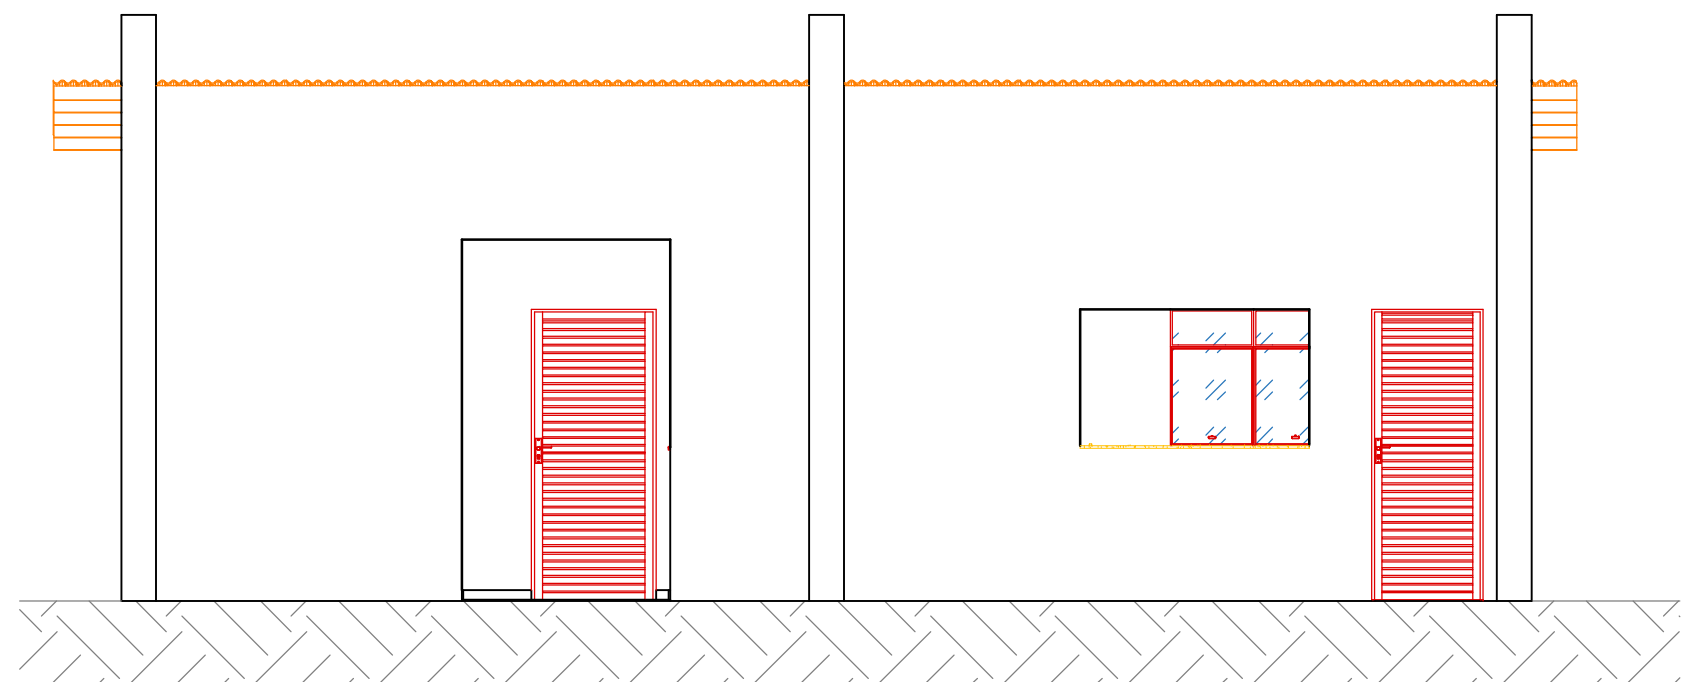

Fachada
Esc.: 1:50

PREFEITURA MUNICIPAL DE ROQUE GONZALES			
CONSTRUÇÃO DE BANHEIROS PARA A TERCEIRA IDADE			
Prolongamento da Rua José Dante Bordin - Rincão Vermelho - ROQUE GONZALES/RS			
PLANTA DE COBERTURA, CORTE, FACHADA			PRANCHA:
RESPONSÁVEL TÉCNICO:	PREFEITO MUNICIPAL:	MÊS/ANO:	02
Magda Luisa Goldschmidt Eng ^a . Civil - CREA RS 231.145	Fernando Mattes Machry	NOV / 2025	
		ESCALA:	
		Indicada	