



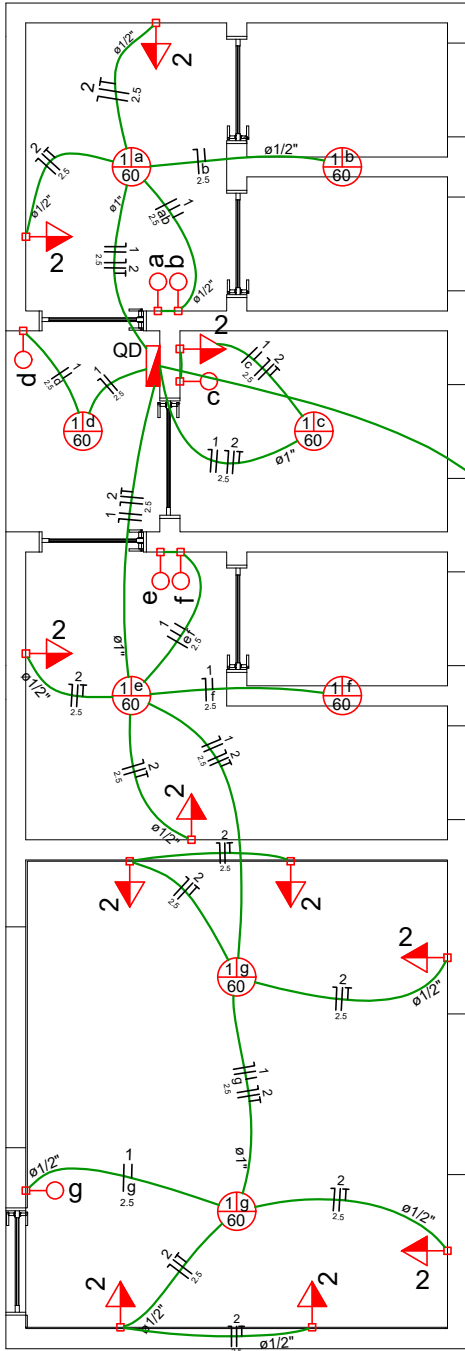

Circuito	Descrição	Esquema	Método de inst.	V (V)	Iluminação (W)	Tomadas (W)	Pot. total. (VA)	Pot. total. (W)	Fases	Pot. - R (W)	Pot. - S (W)	Pot. - T (W)	FCT	FCA	In' (A)	Seção (mm2)	Ic (A)	Disj (A)	dV parc (%)	dV total (%)	Status
					60	100															
1	ILUMINAÇÃO	F+N	B1	220 V	8		480	480	R	480			1.00	0.80	1.4	2.5	31.0	10.0	0.06	0.29	Ok
	a				1		60	60	R	60				0.80	0.3	2.5	31.0				Ok
	b				1		60	60	R	60				0.80	0.7	2.5	31.0				Ok
	c				1		60	60	R	60				0.80	0.3	2.5	31.0				Ok
	d				1		60	60	R	60				1.00	0.3	2.5	31.0				Ok
	e				1		60	60	R	60				0.80	0.3	2.5	31.0				Ok
	f				1		60	60	R	60				0.80	0.7	2.5	31.0				Ok
	g				2		120	120	R	120				0.80	1.4	2.5	31.0				Ok
2	TOMADAS	F+N+T	B1	220 V		11	1375	1100	R	1100			1.00	0.80	5.7	2.5	31.0	10.0	0.23	0.47	Ok
TOTAL					8	11	1855	1580	R	1580	0	0									

Legenda	
	Entrada de serviço aérea
	Interruptor simples 1 tecla - 1,20m do piso
	Luminária p/ lâmpada incand. comum- teto
	Quadro de distribuição - embutir a 1,50m do piso
	Tomada universal 2P+T a 1,20m do piso

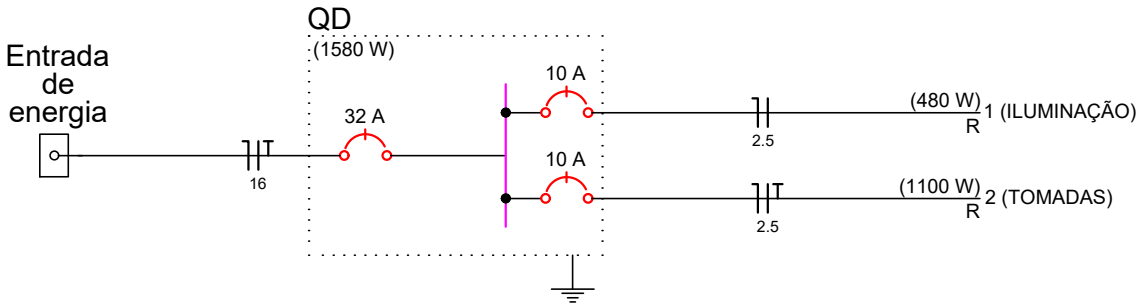

PREFEITURA MUNICIPAL DE ROQUE GONZALES				
CONSTRUÇÃO DE BANHEIROS PARA A TERCEIRA IDADE				
Prolongamento da Rua José Dante Bordin - Rincão Vermelho - ROQUE GONZALES/RS				
	PLANTA ELÉTRICA			PRANCHA: 01
	RESPONSÁVEL TÉCNICO:	PREFEITO MUNICIPAL:	MÊS/ANO:	
			NOV / 2025	
	Magda Luisa Goldschmidt Engª. Civil - CREA RS 231.145	Fernando Mattes Machry	ESCALA: 1:50	