



V9

ESC 1:30

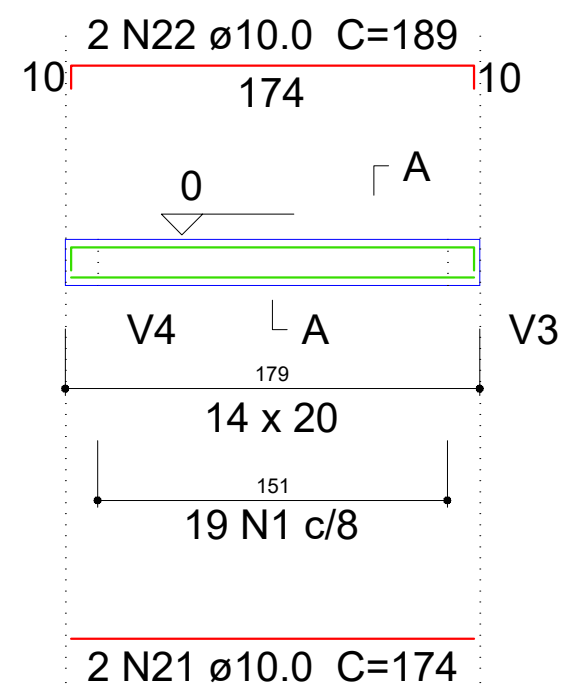


SEÇÃO A-A
ESC 1:25

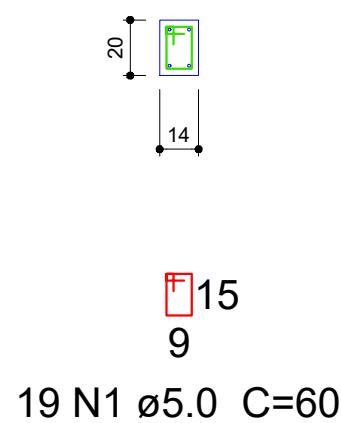


V10

ESC 1:30

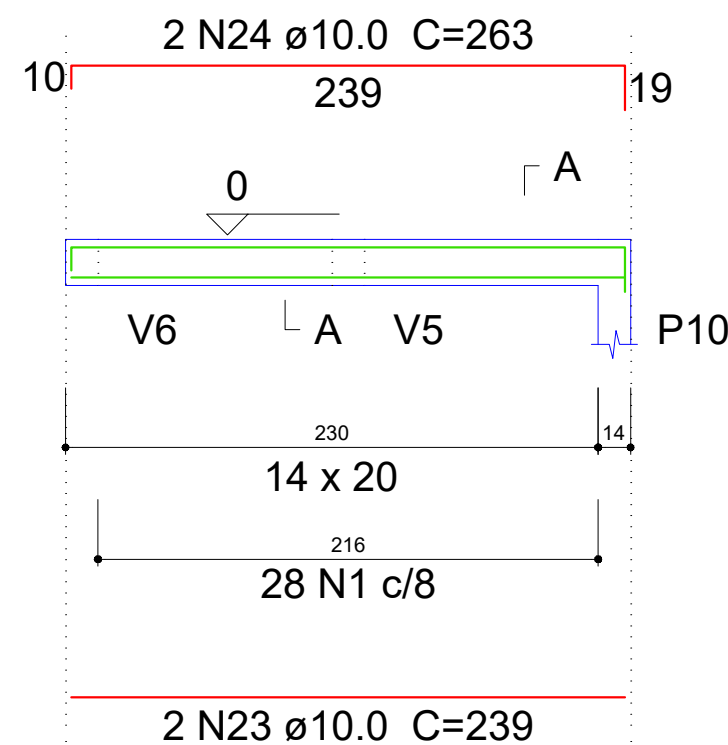


SEÇÃO A-A
ESC 1:25

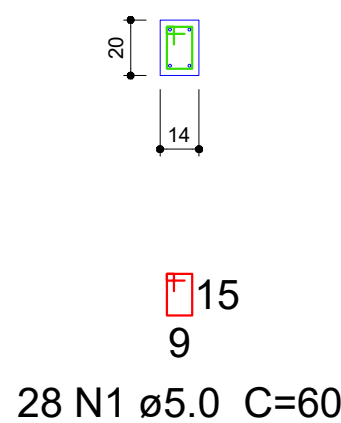


V11

ESC 1:30

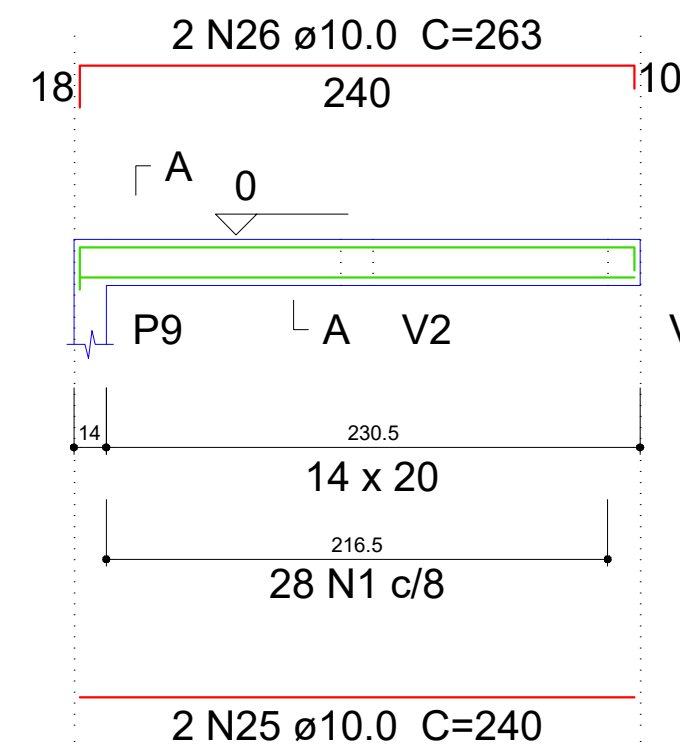


SEÇÃO A-A
ESC 1:25

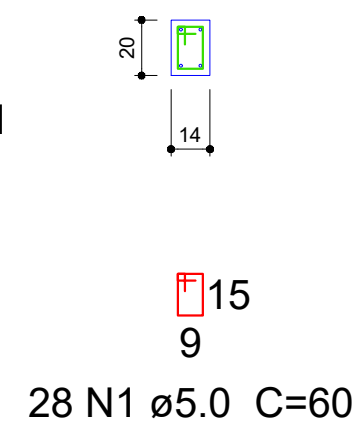


V12

ESC 1:30

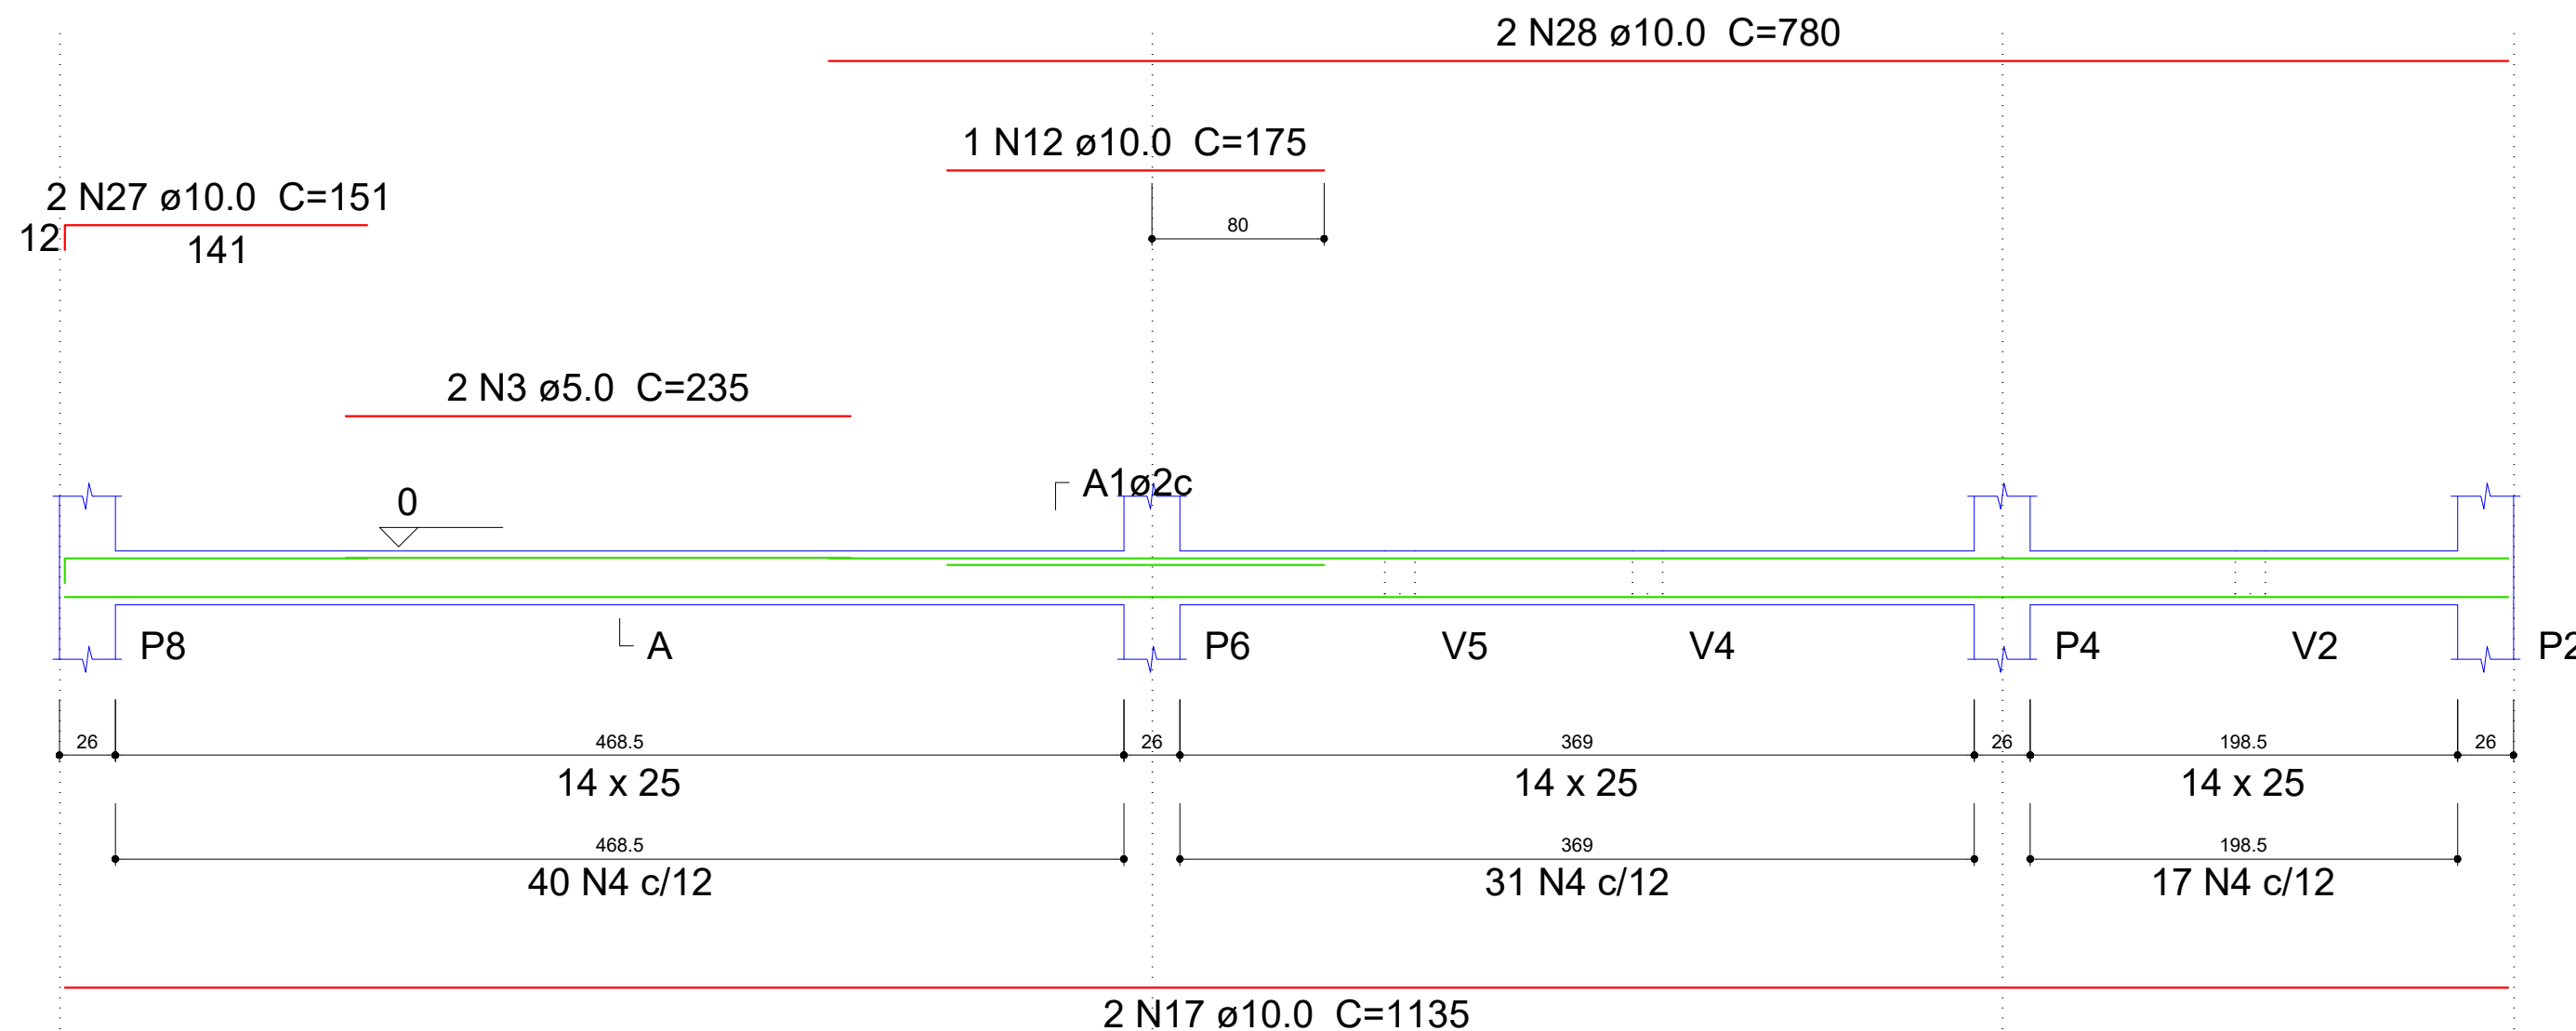

SEÇÃO A-A
ESC 1:25

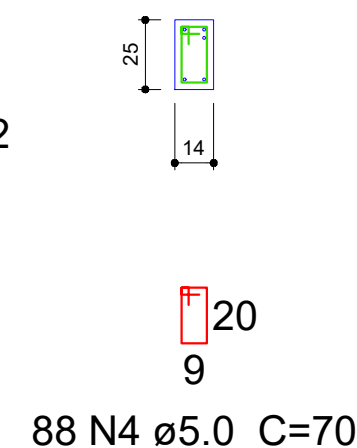

PREFEITURA MUNICIPAL DE ROQUE GONZALES			
CONSTRUÇÃO DE BANHEIROS PARA A TERCEIRA IDADE			
Prolongamento da Rua José Dante Bordin - Rincão Vermelho - ROQUE GONZALES/RS			
	ESTRUTURAL - detalhes vigas baldrame		FRANCHA:
	RESPONSÁVEL TÉCNICO:	PREFEITO MUNICIPAL:	MÊS/ANO:
	Magda Luisa Goldschmidt Eng. Civil - CREA RS 231.145	Fernando Mattes Machry	NOV / 2025
			ESCALA: Indicada

03