



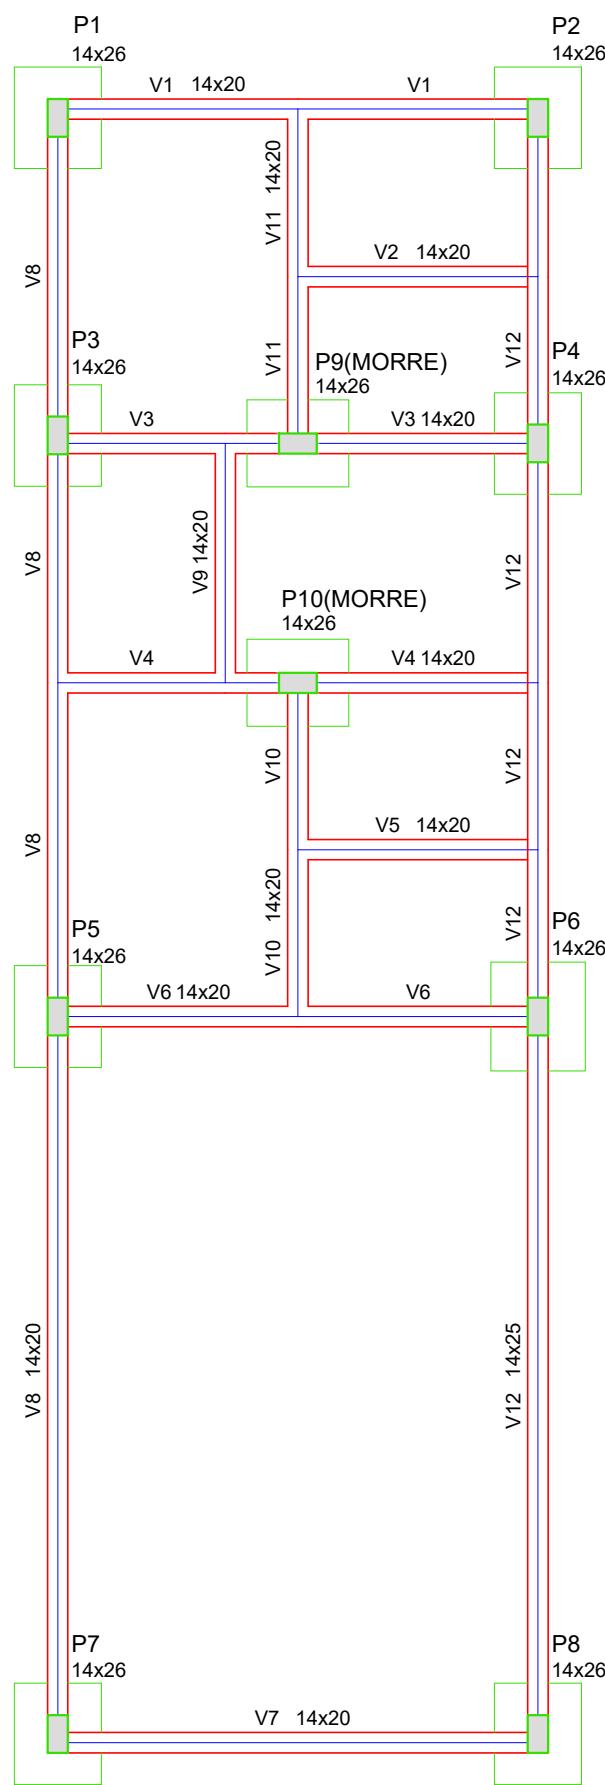

Planta de forma baldrame
Esc.: 1:50


V1

ESC 1:30

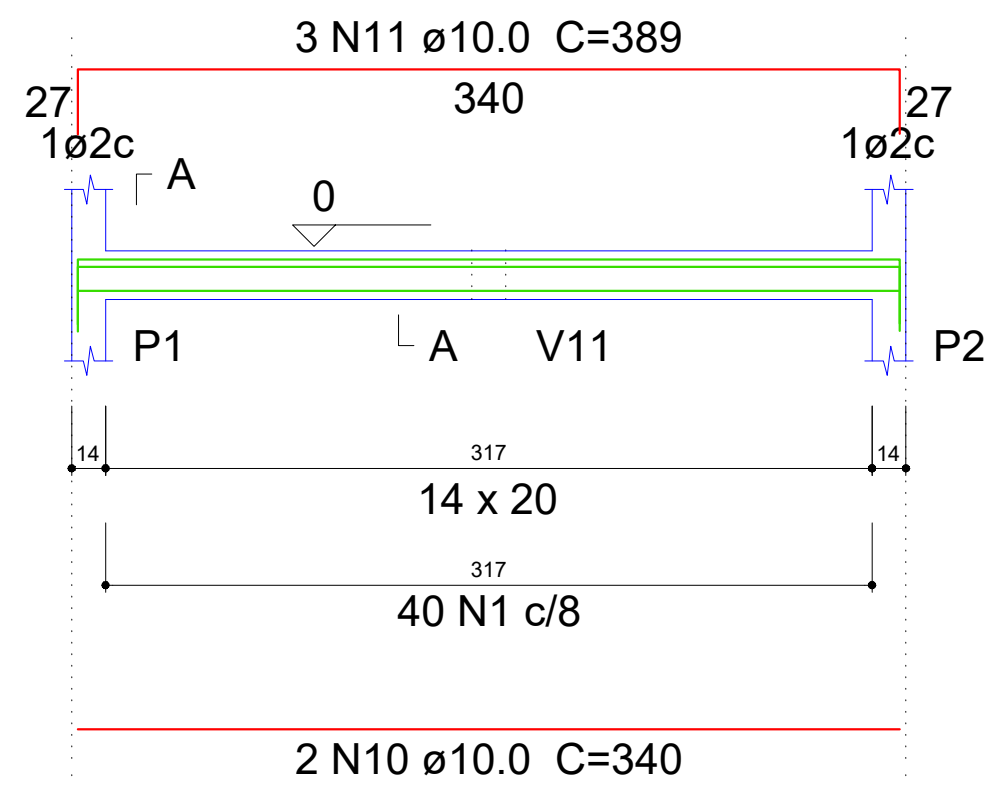


SEÇÃO A-A

ESC 1:25

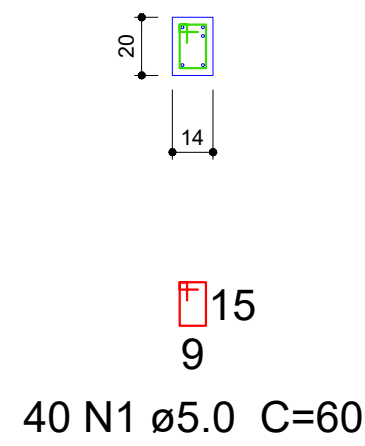


V2

ESC 1:30

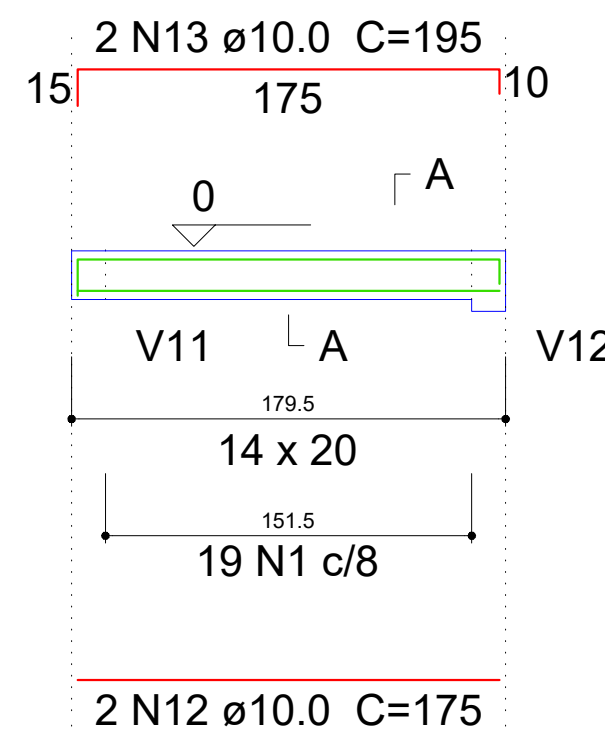


SEÇÃO A-A

ESC 1:25

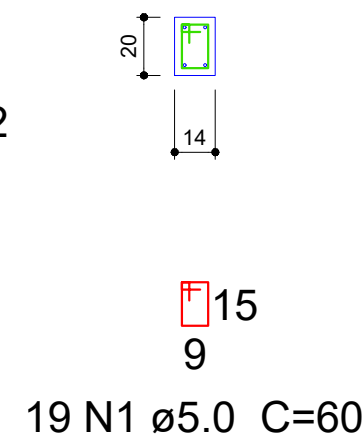


V3

ESC 1:30

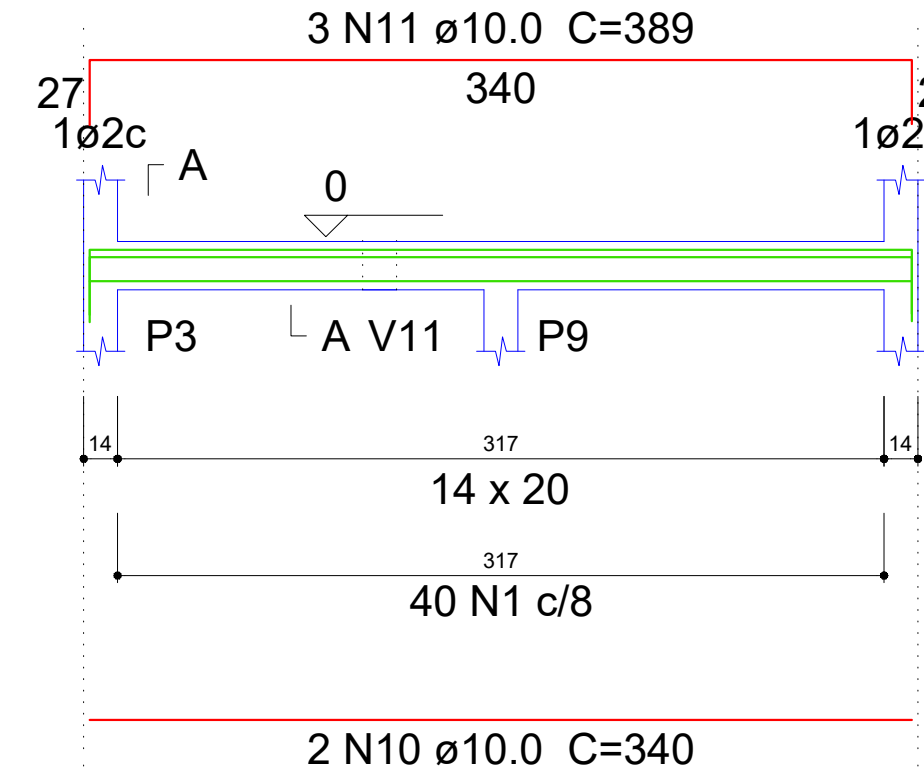


SEÇÃO A-A

ESC 1:25

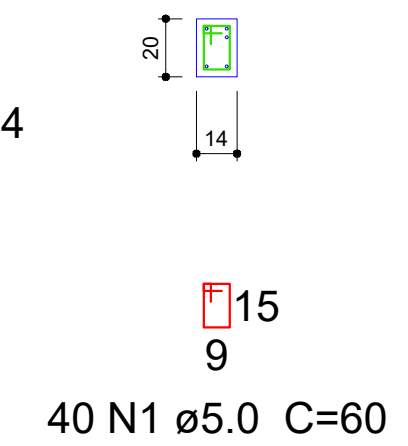


V4

ESC 1:30

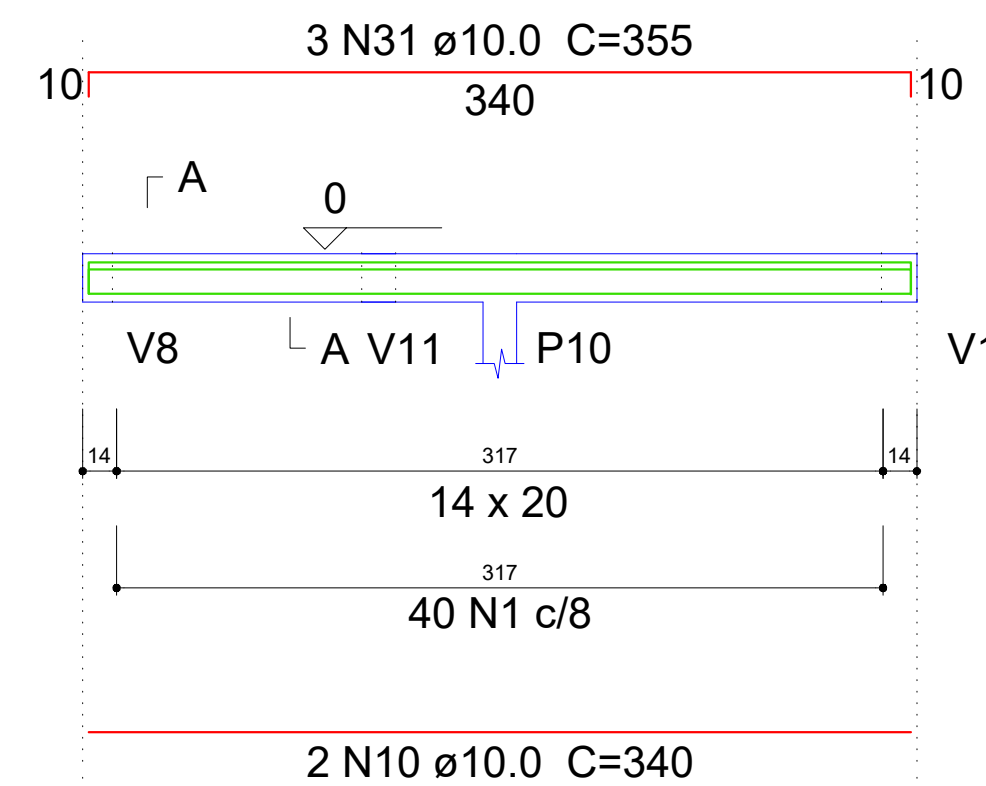


SEÇÃO A-A

ESC 1:25

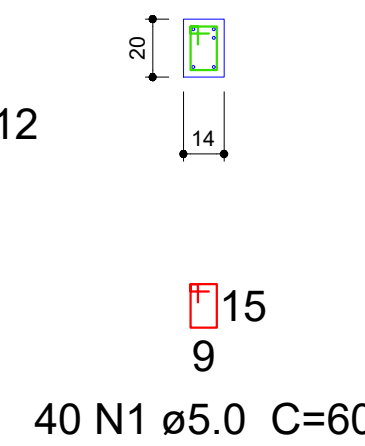


V5

ESC 1:30

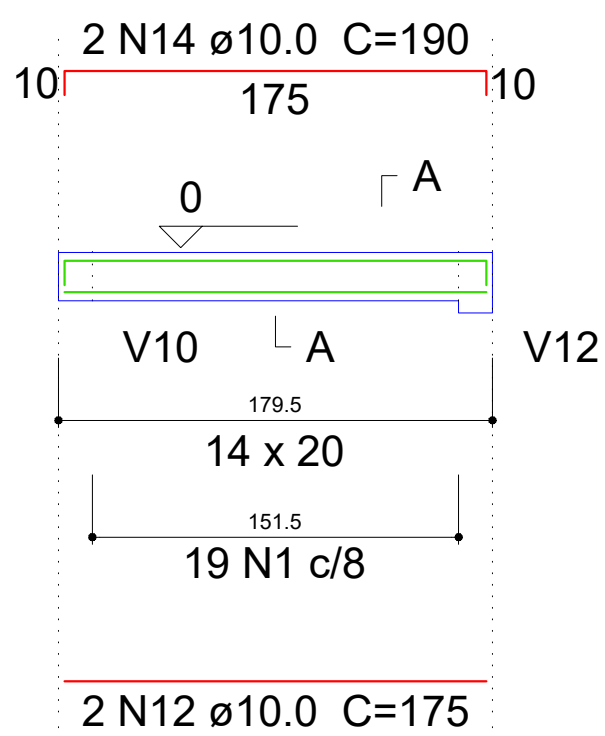


SEÇÃO A-A

ESC 1:25

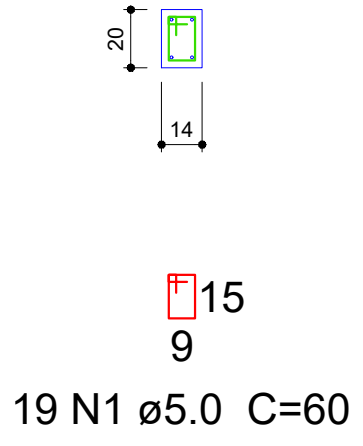


V6

ESC 1:30

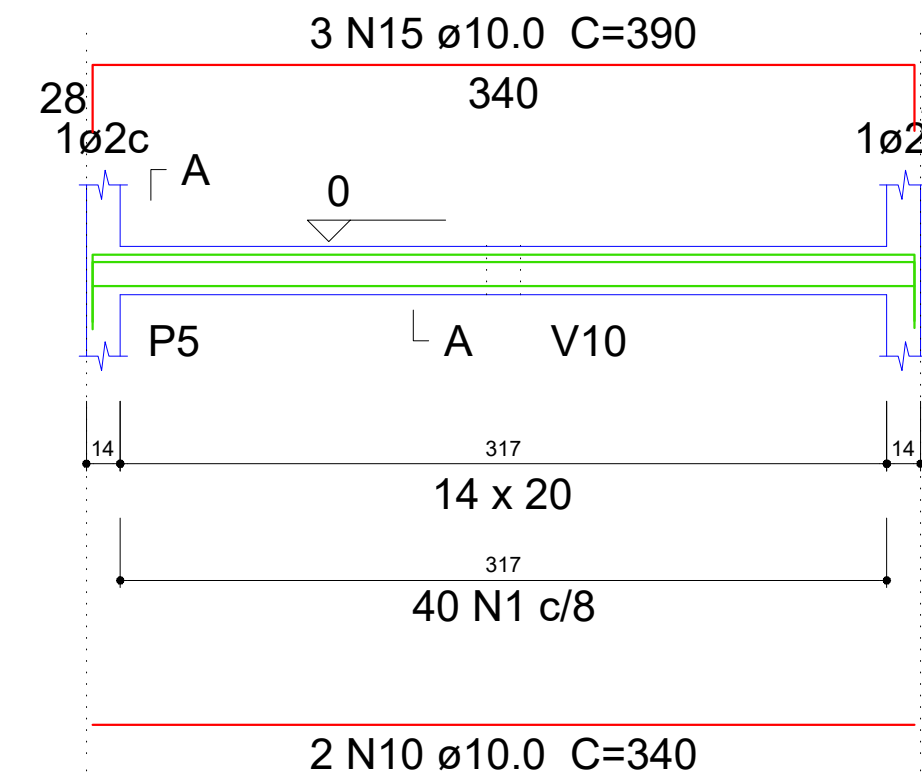


SEÇÃO A-A

ESC 1:25

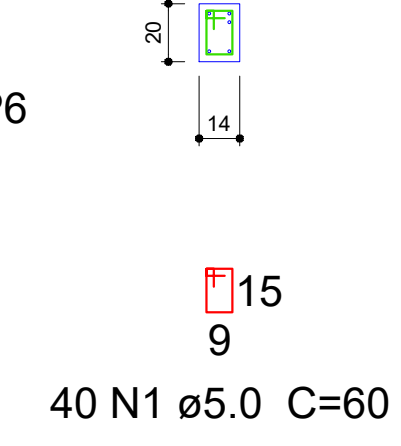


V7

ESC 1:30

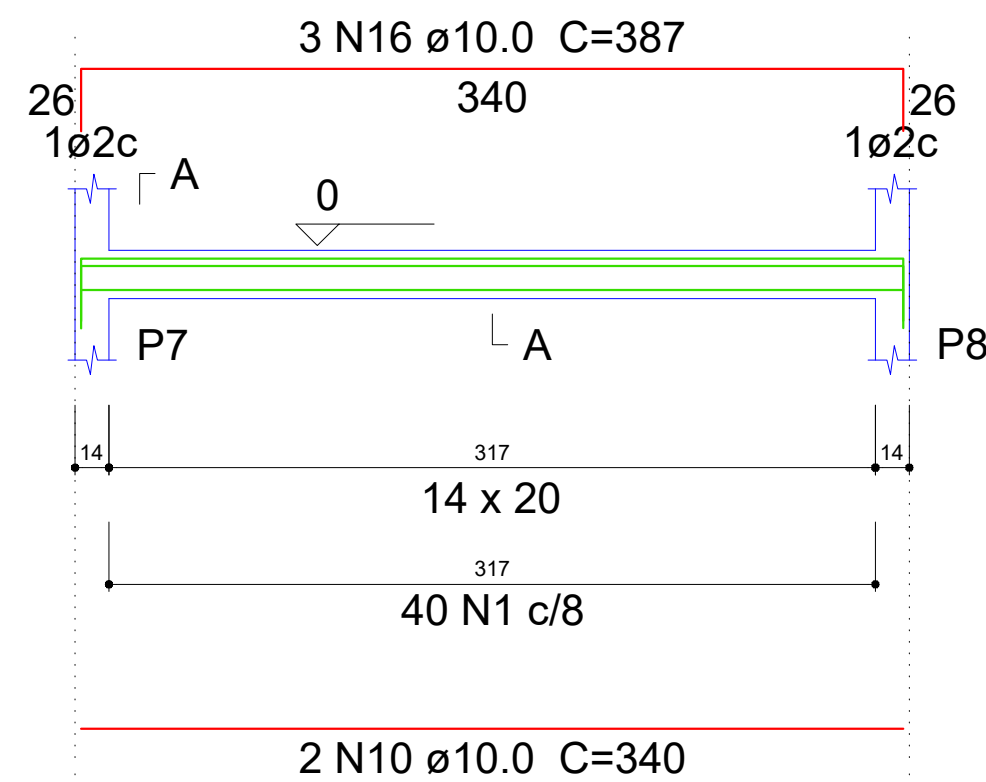


SEÇÃO A-A

ESC 1:25

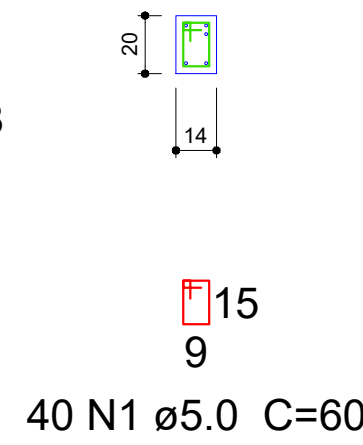


V8

ESC 1:30

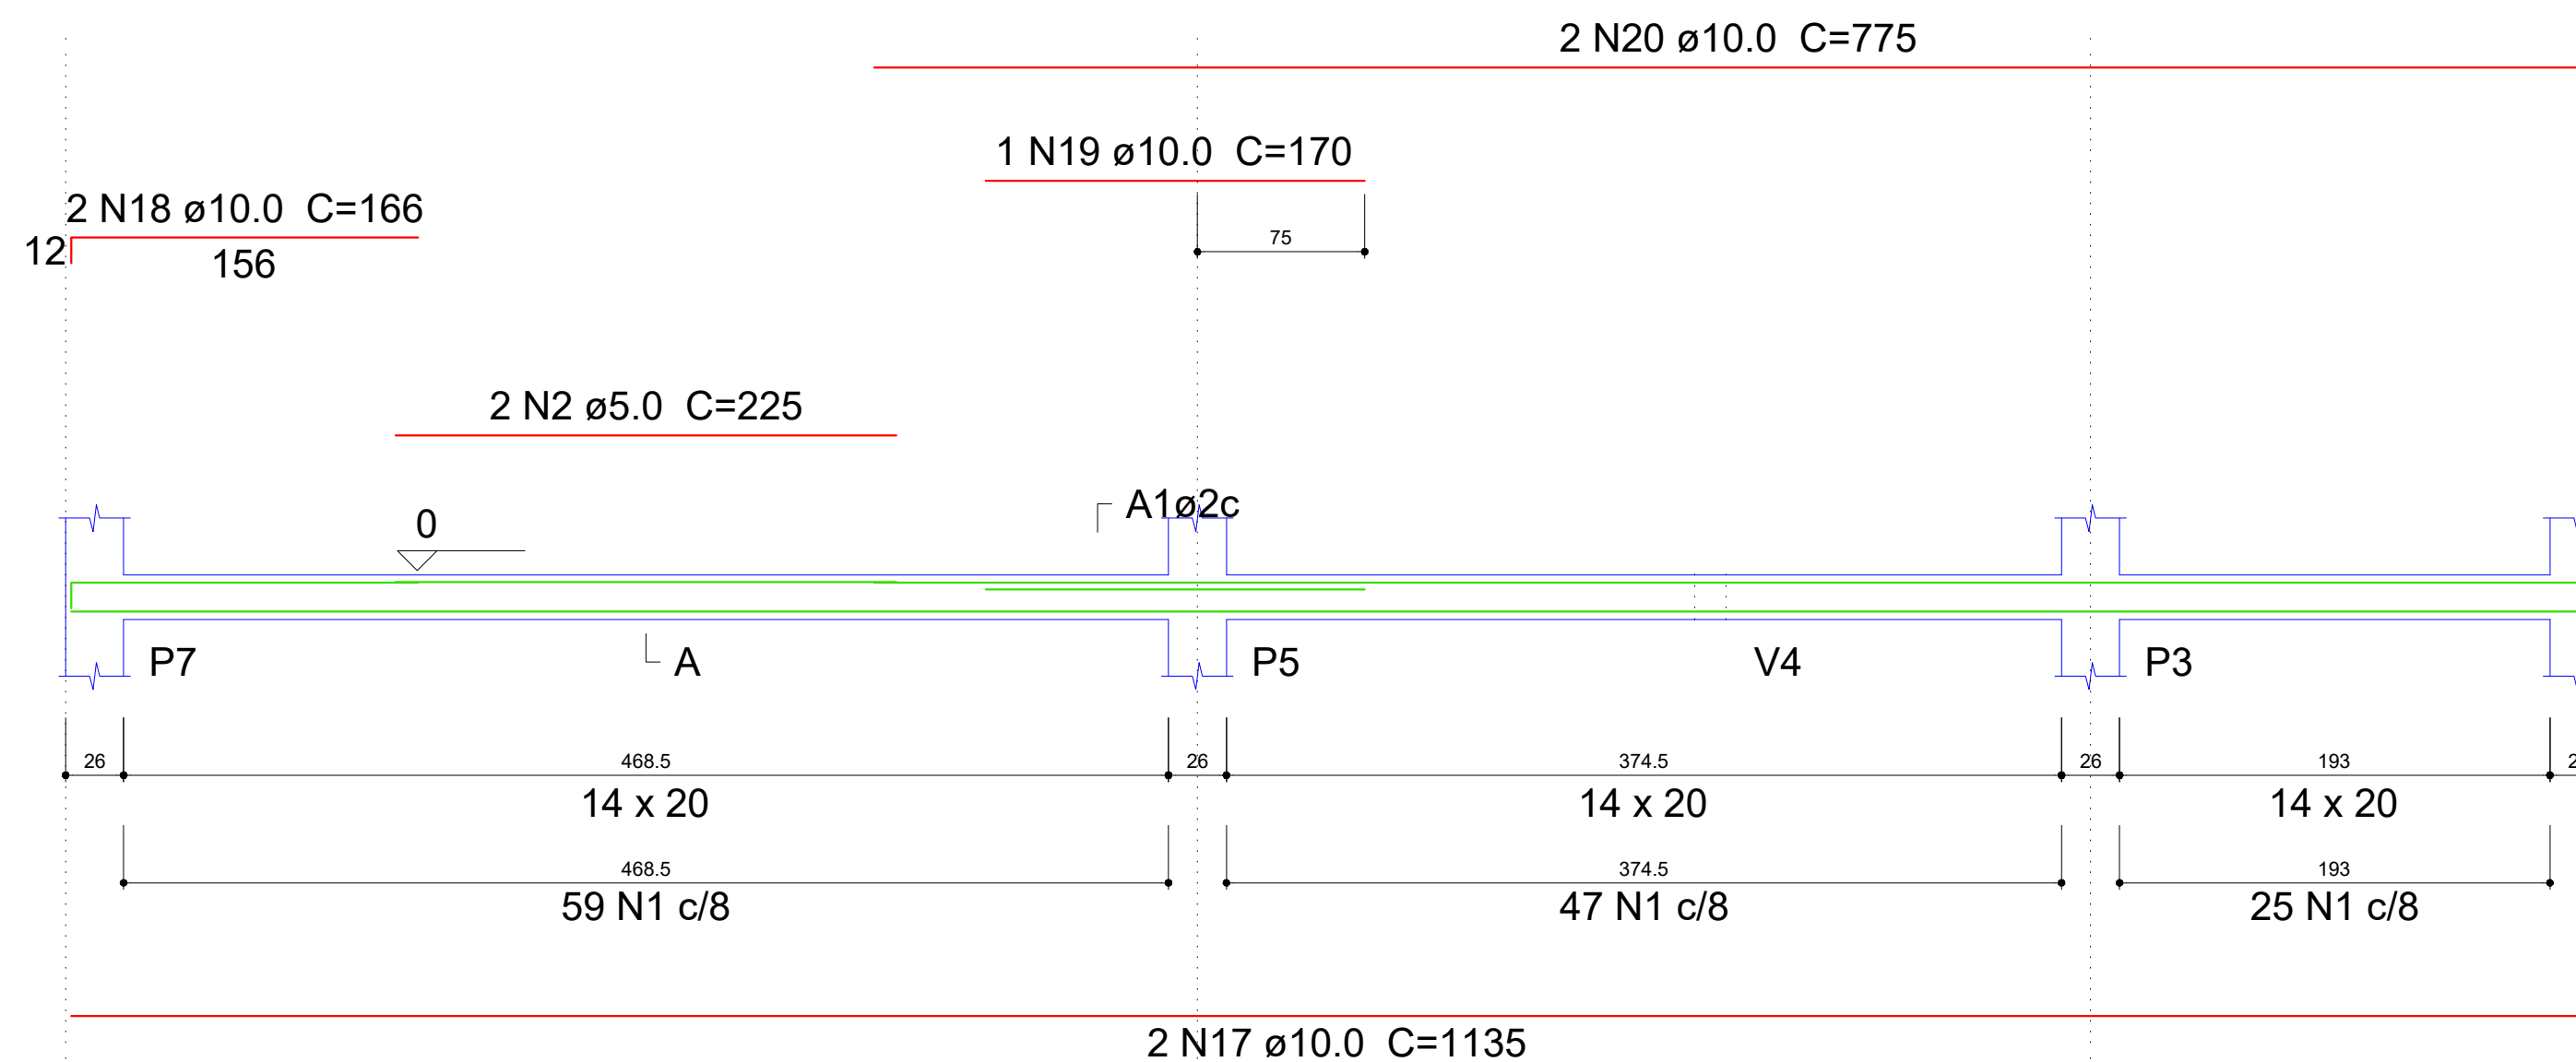

SEÇÃO A-A

ESC 1:25

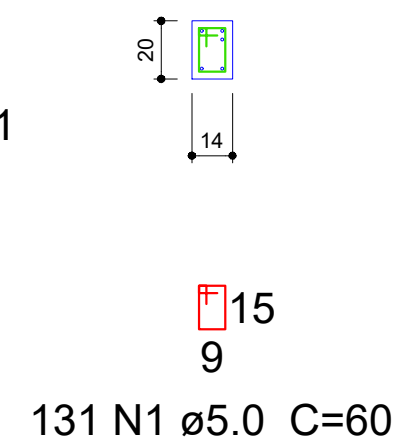

PREFEITURA MUNICIPAL DE ROQUE GONZALES			
CONSTRUÇÃO DE BANHEIROS PARA A TERCEIRA IDADE			
Prolongamento da Rua José Dante Bordin - Rincão Vermelho - ROQUE GONZALES/RS			
ESTRUTURAL - planta de forma baldrame e detalhes das vigas			
RESPONSÁVEL TÉCNICO:	PREFEITO MUNICIPAL:	MÊS/ANO:	FRANQUISA:
Magda Luisa Goldschmidt Engª. Civil - CREA RS 231.145	Fernando Mattes Machry	NOV / 2025	
ESCALA:		Indicada	