



V12

ESC 1:30

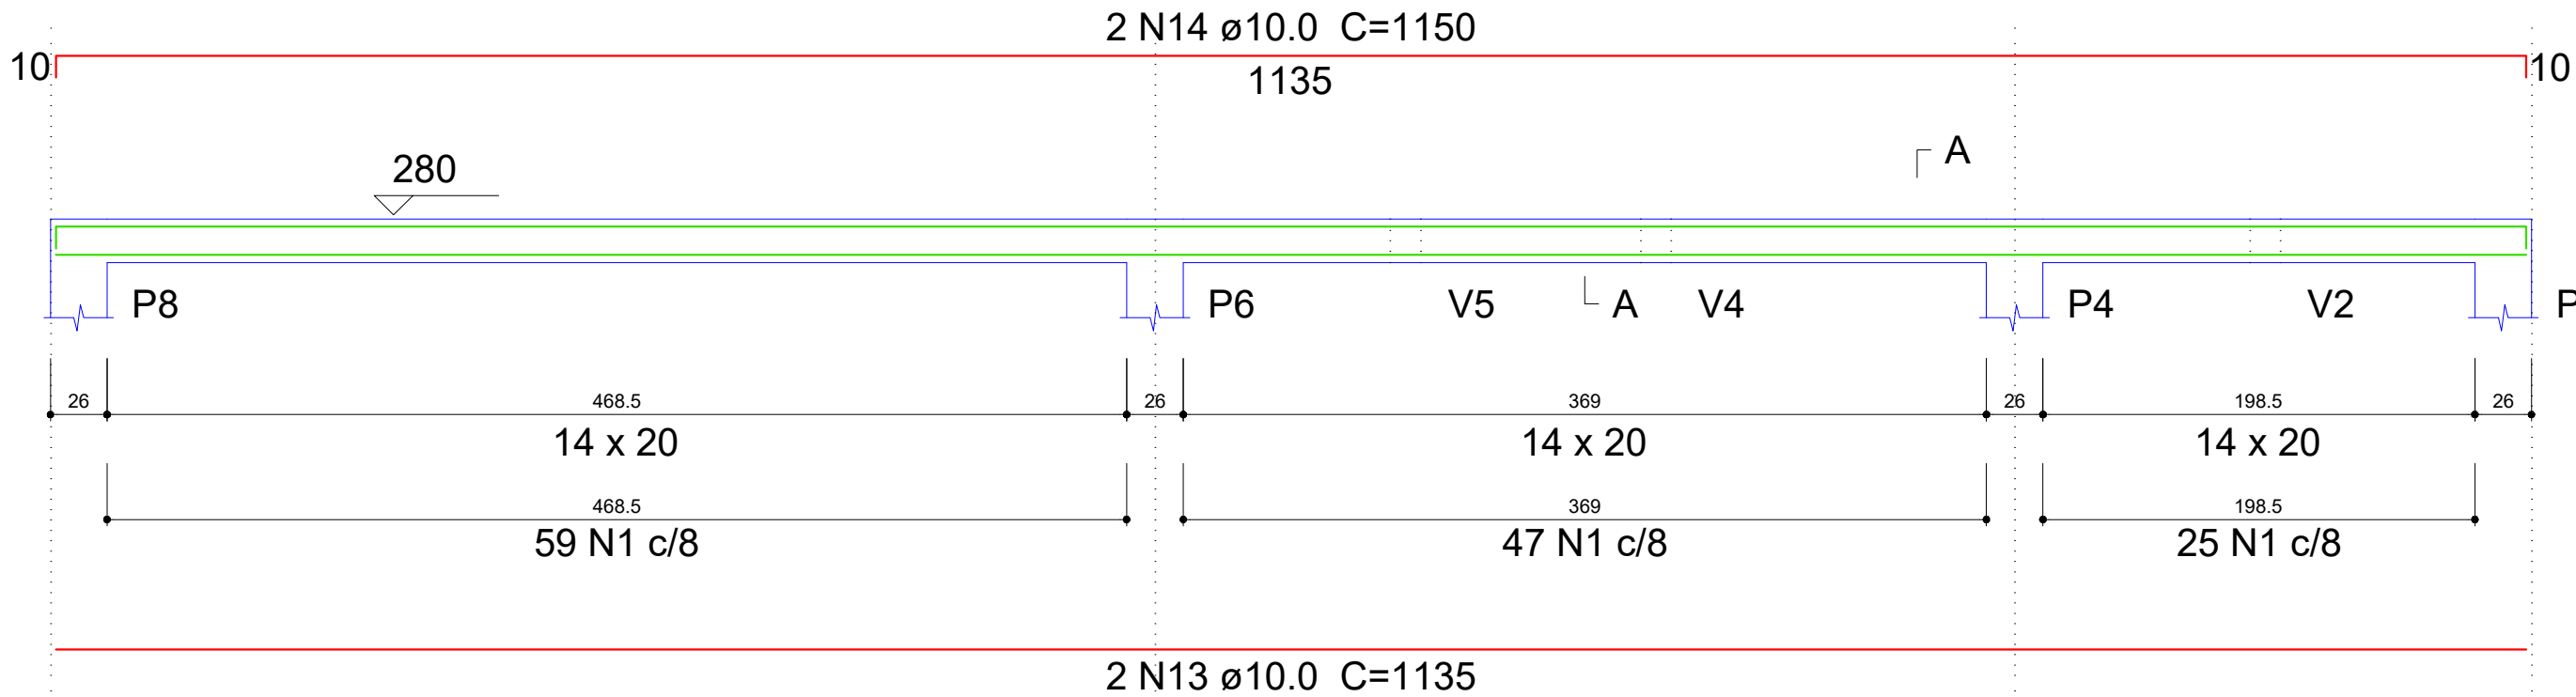

SEÇÃO A-A

ESC 1:25

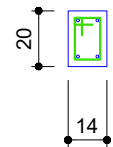


15
9
131 N1 ø5.0 C=60

P1=P2=P3=P4=P5=P6=P7=P8

CINTAMENTO - L2

ESC 1:20

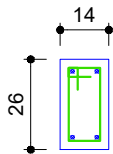


21
9
28 N3 ø5.0 C=72

277
4 N21 ø10.0 C=277

280
28 N3 c/10


V11

ESC 1:30

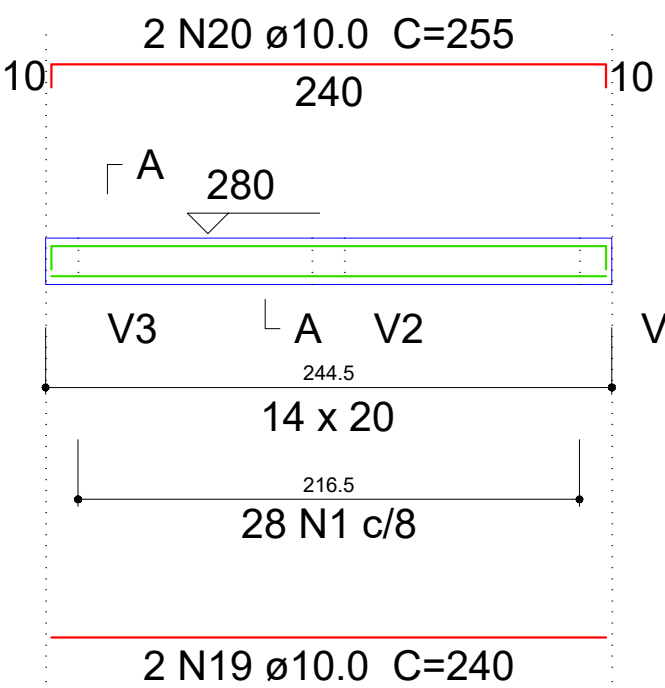

SEÇÃO A-A

ESC 1:25

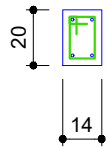

15
9
28 N1 ø5.0 C=60

PREFEITURA MUNICIPAL DE ROQUE GONZALES				
CONSTRUÇÃO DE BANHEIROS PARA A TERCEIRA IDADE				
Prolongamento da Rua José Dante Bordin - Rincão Vermelho - ROQUE GONZALES/RS				
	ESTRUTURAL - detalhes das vigas de cintamento e pilares			FRANCHA:
	RESPONSÁVEL TÉCNICO:	PREFEITO MUNICIPAL:	MÊS/ANO:	05
	Magda Luisa Goldschmidt Eng.ª Civil - CREA RS 231.145	Fernando Mattes Machry	NOV / 2025	
	ESCALA:		Indicada	