




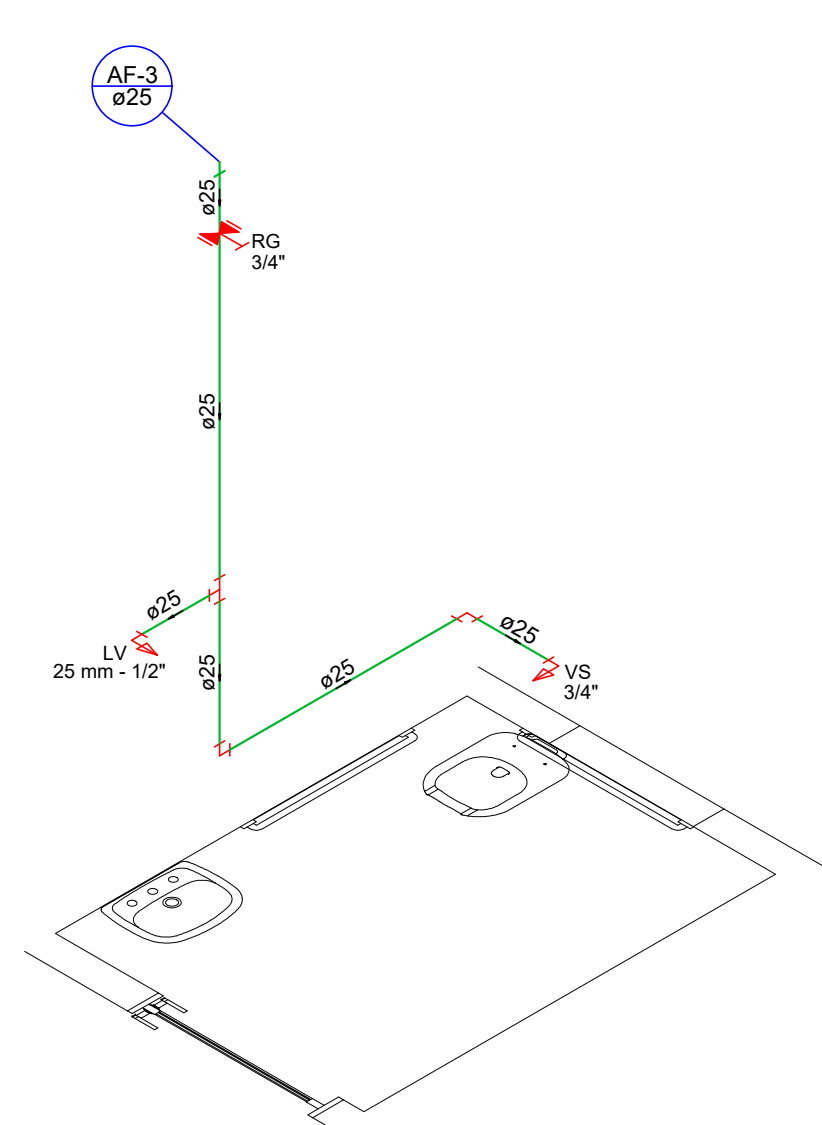


Hidráulico banheiro PNE
Esc.: 1:30

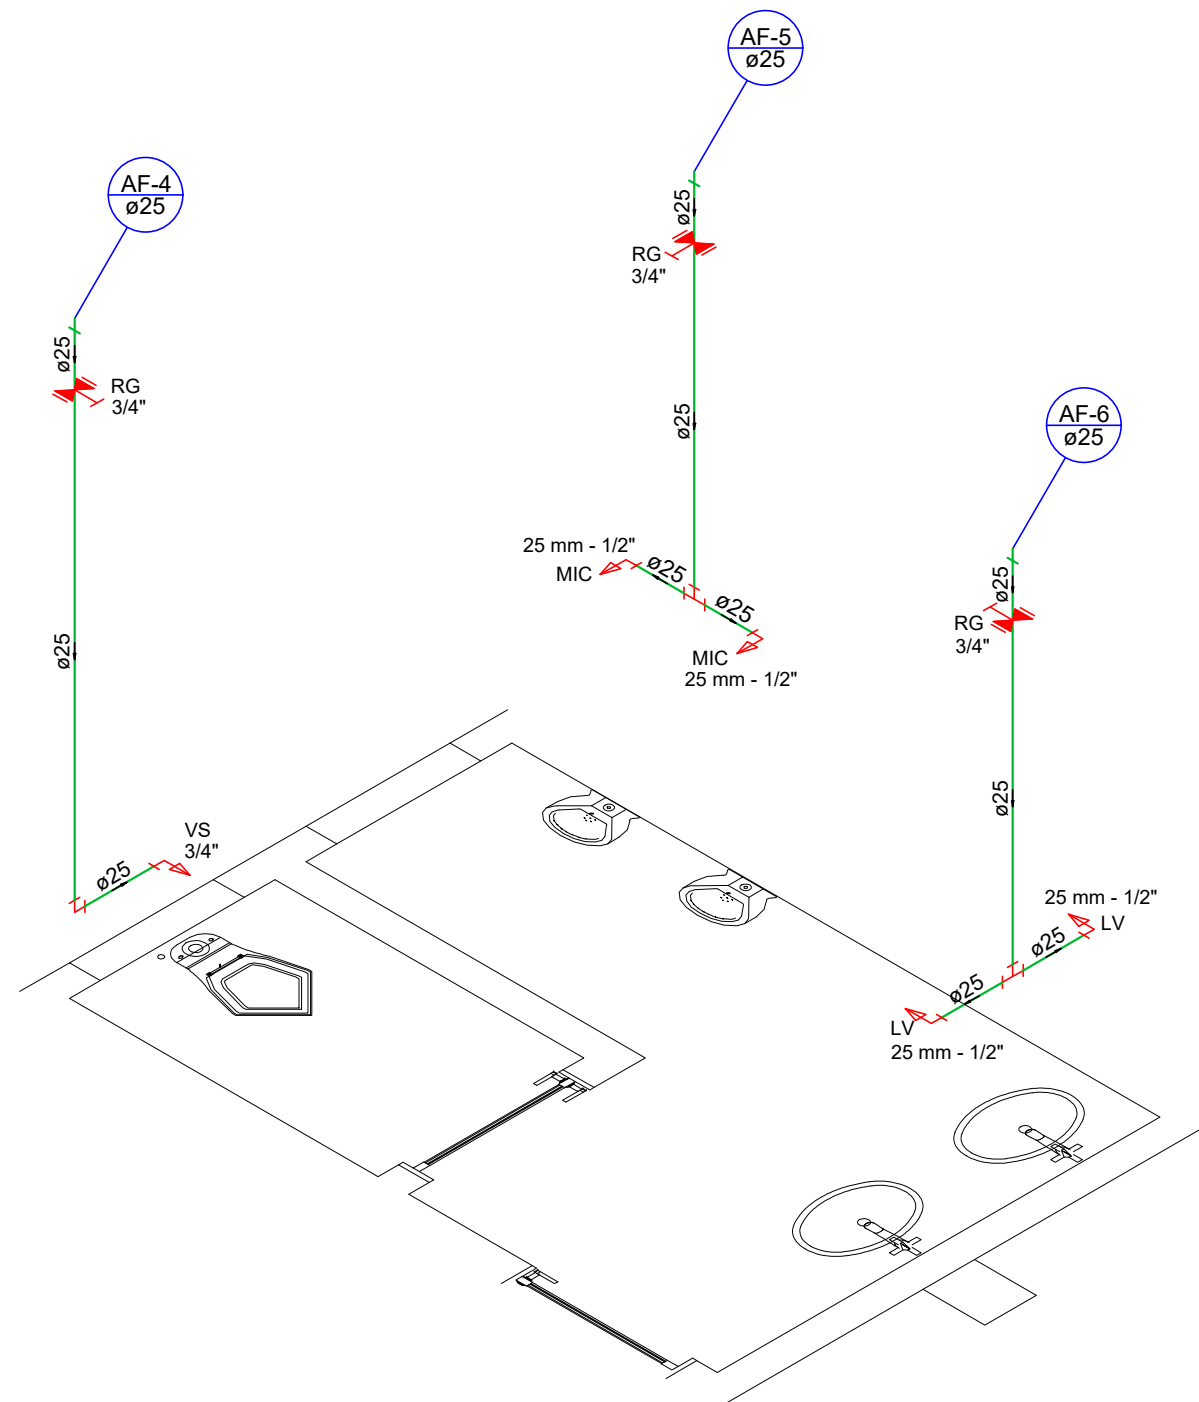


Hidráulico banheiro masculino
Esc.: 1:30

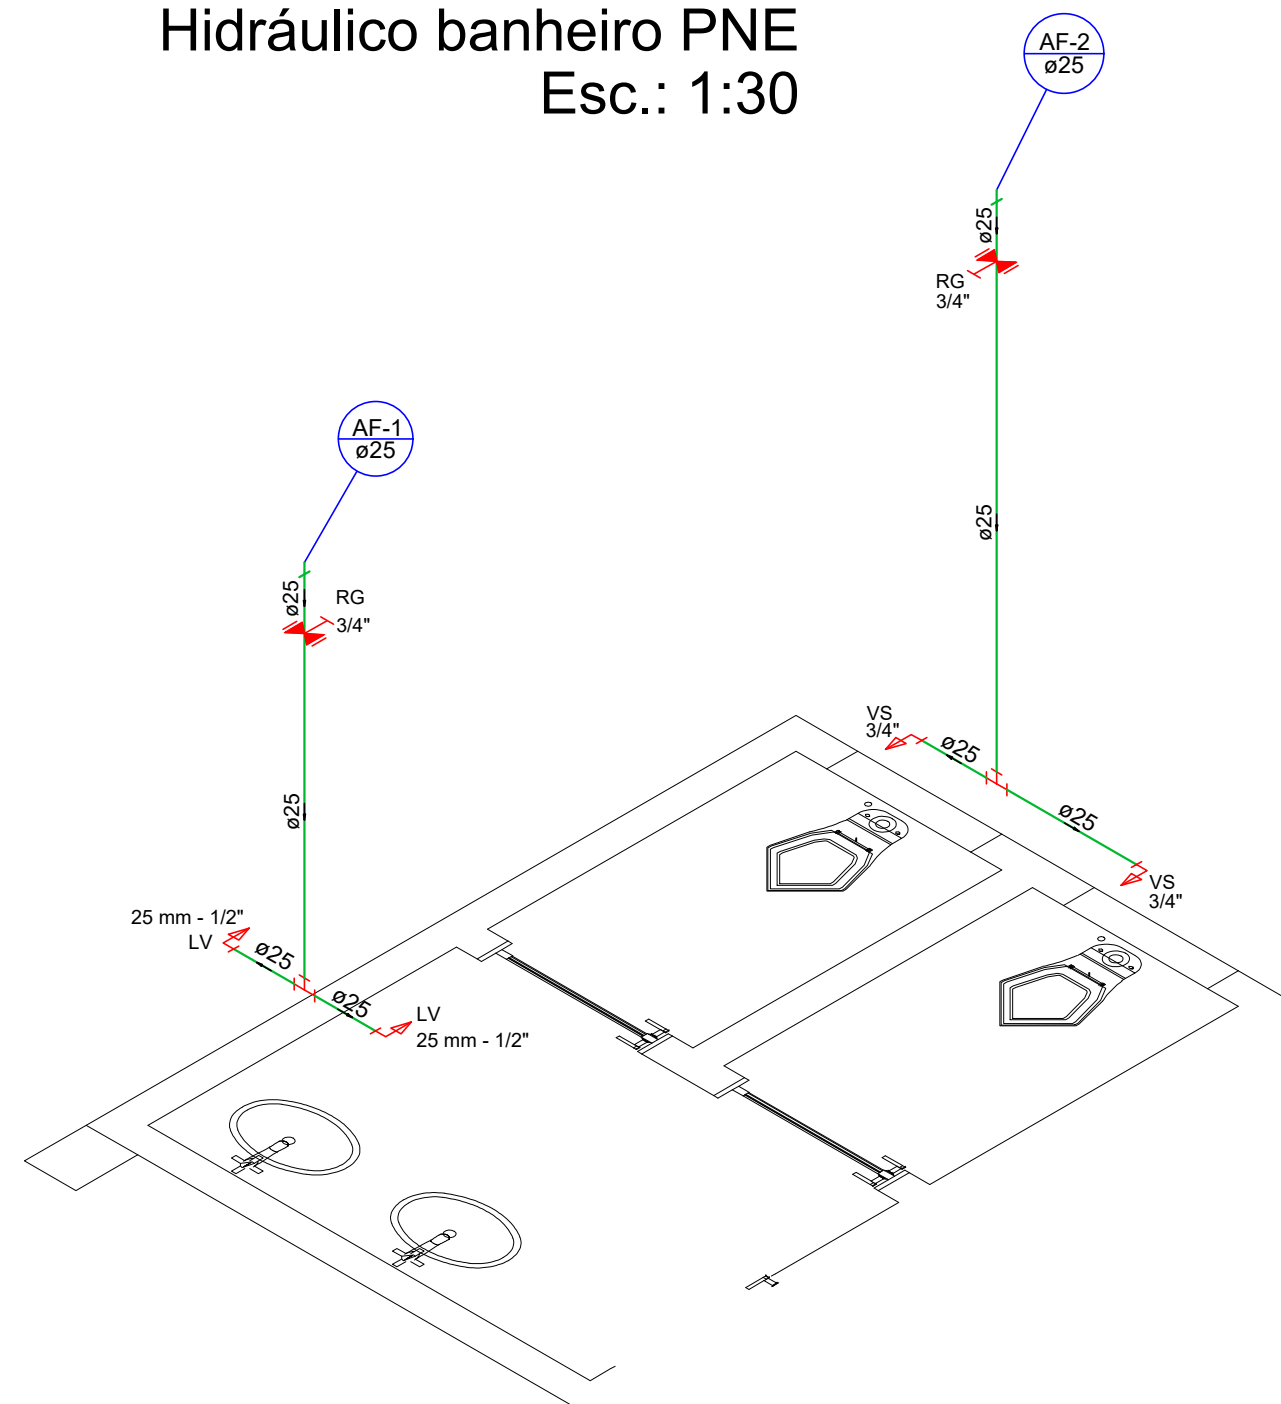

Hidráulico banheiro feminino
Esc.: 1:30

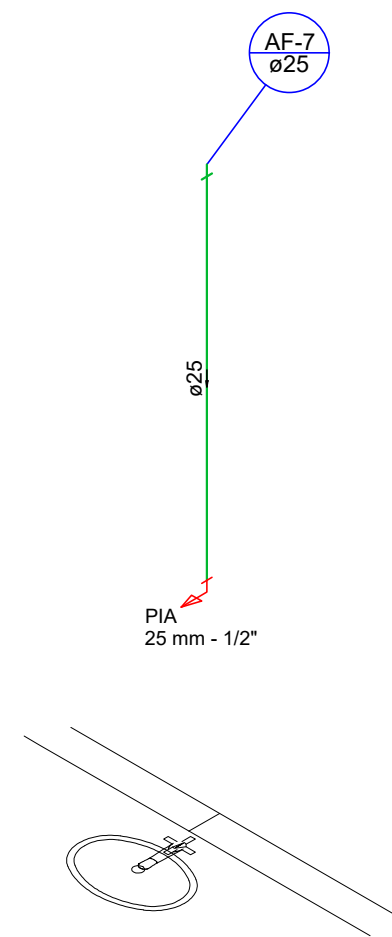

Hidráulico cozinha/copa
Esc.: 1:30

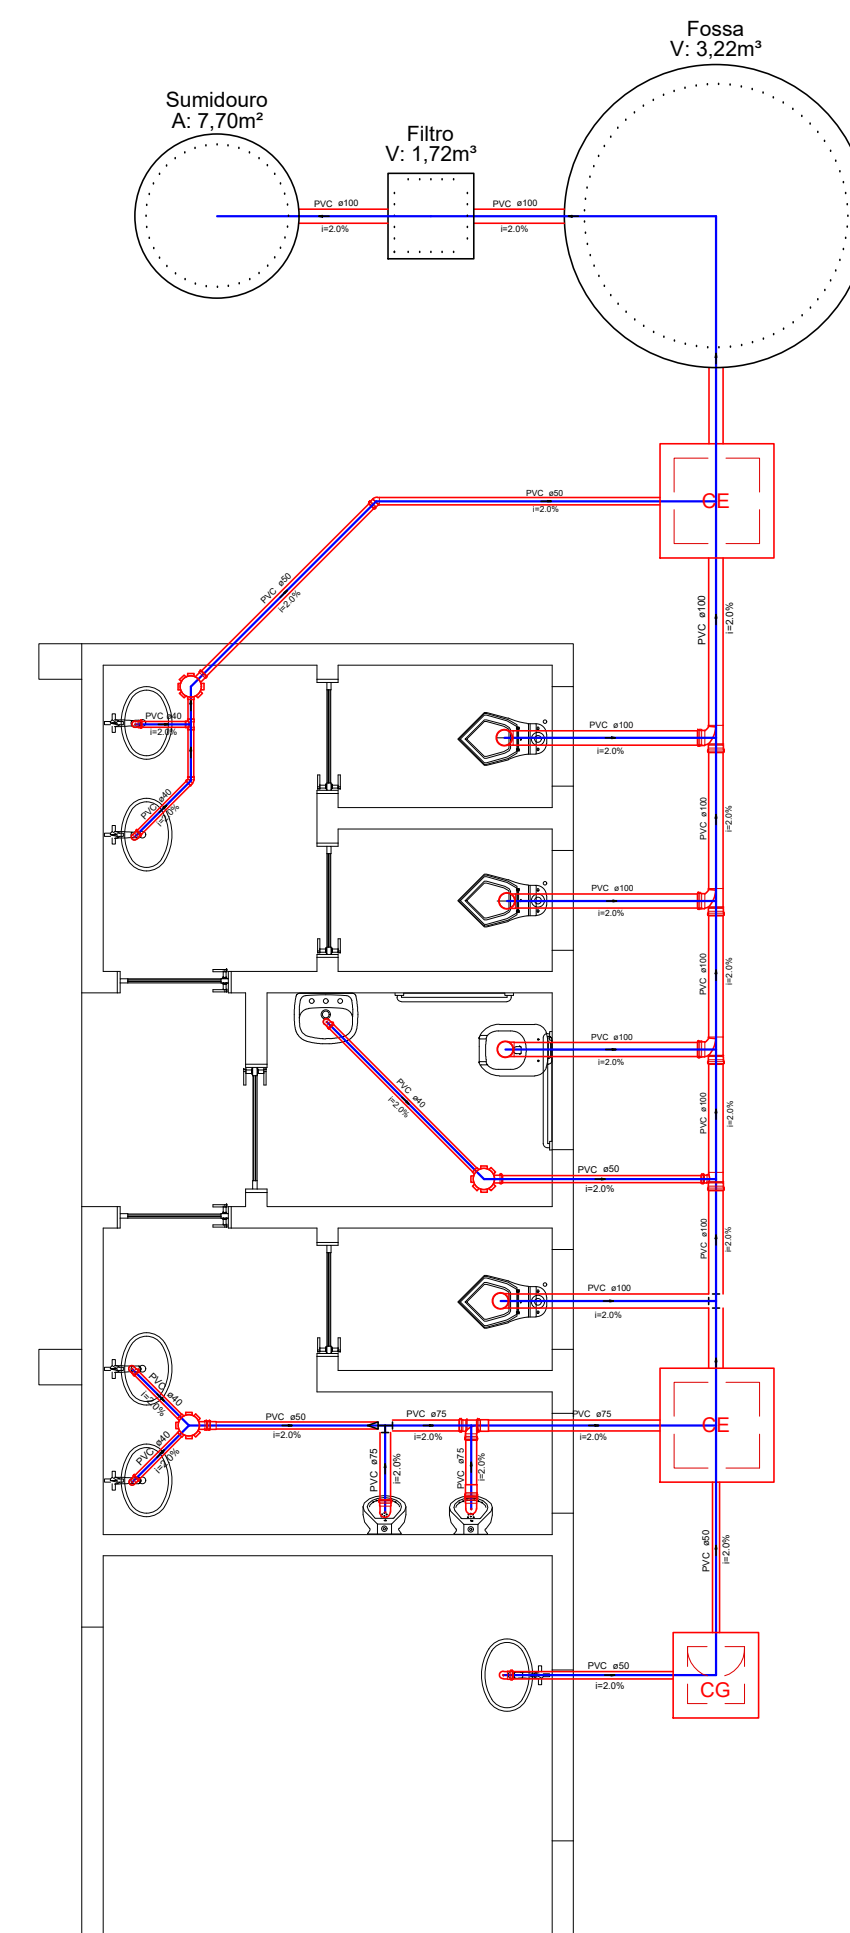

Planta sanitária
Esc.: 1:50

PREFEITURA MUNICIPAL DE ROQUE GONZALES			
CONSTRUÇÃO DE BANHEIROS PARA A TERCEIRA IDADE			
Prolongamento da Rua José Dante Bordin - Rincão Vermelho - ROQUE GONZALES/RS			
	INSTALAÇÕES SANITÁRIAS E HIDRÁULICAS		
	RESPONSÁVEL TÉCNICO:	PREFEITO MUNICIPAL:	MÊS/ANO:
	Magda Luisa Goldschmidt Engª. Civil - CREA RS 231.145	Fernando Mattes Machry	NOV / 2025
ESCALA:			Indicada
PRANCHA:			01