




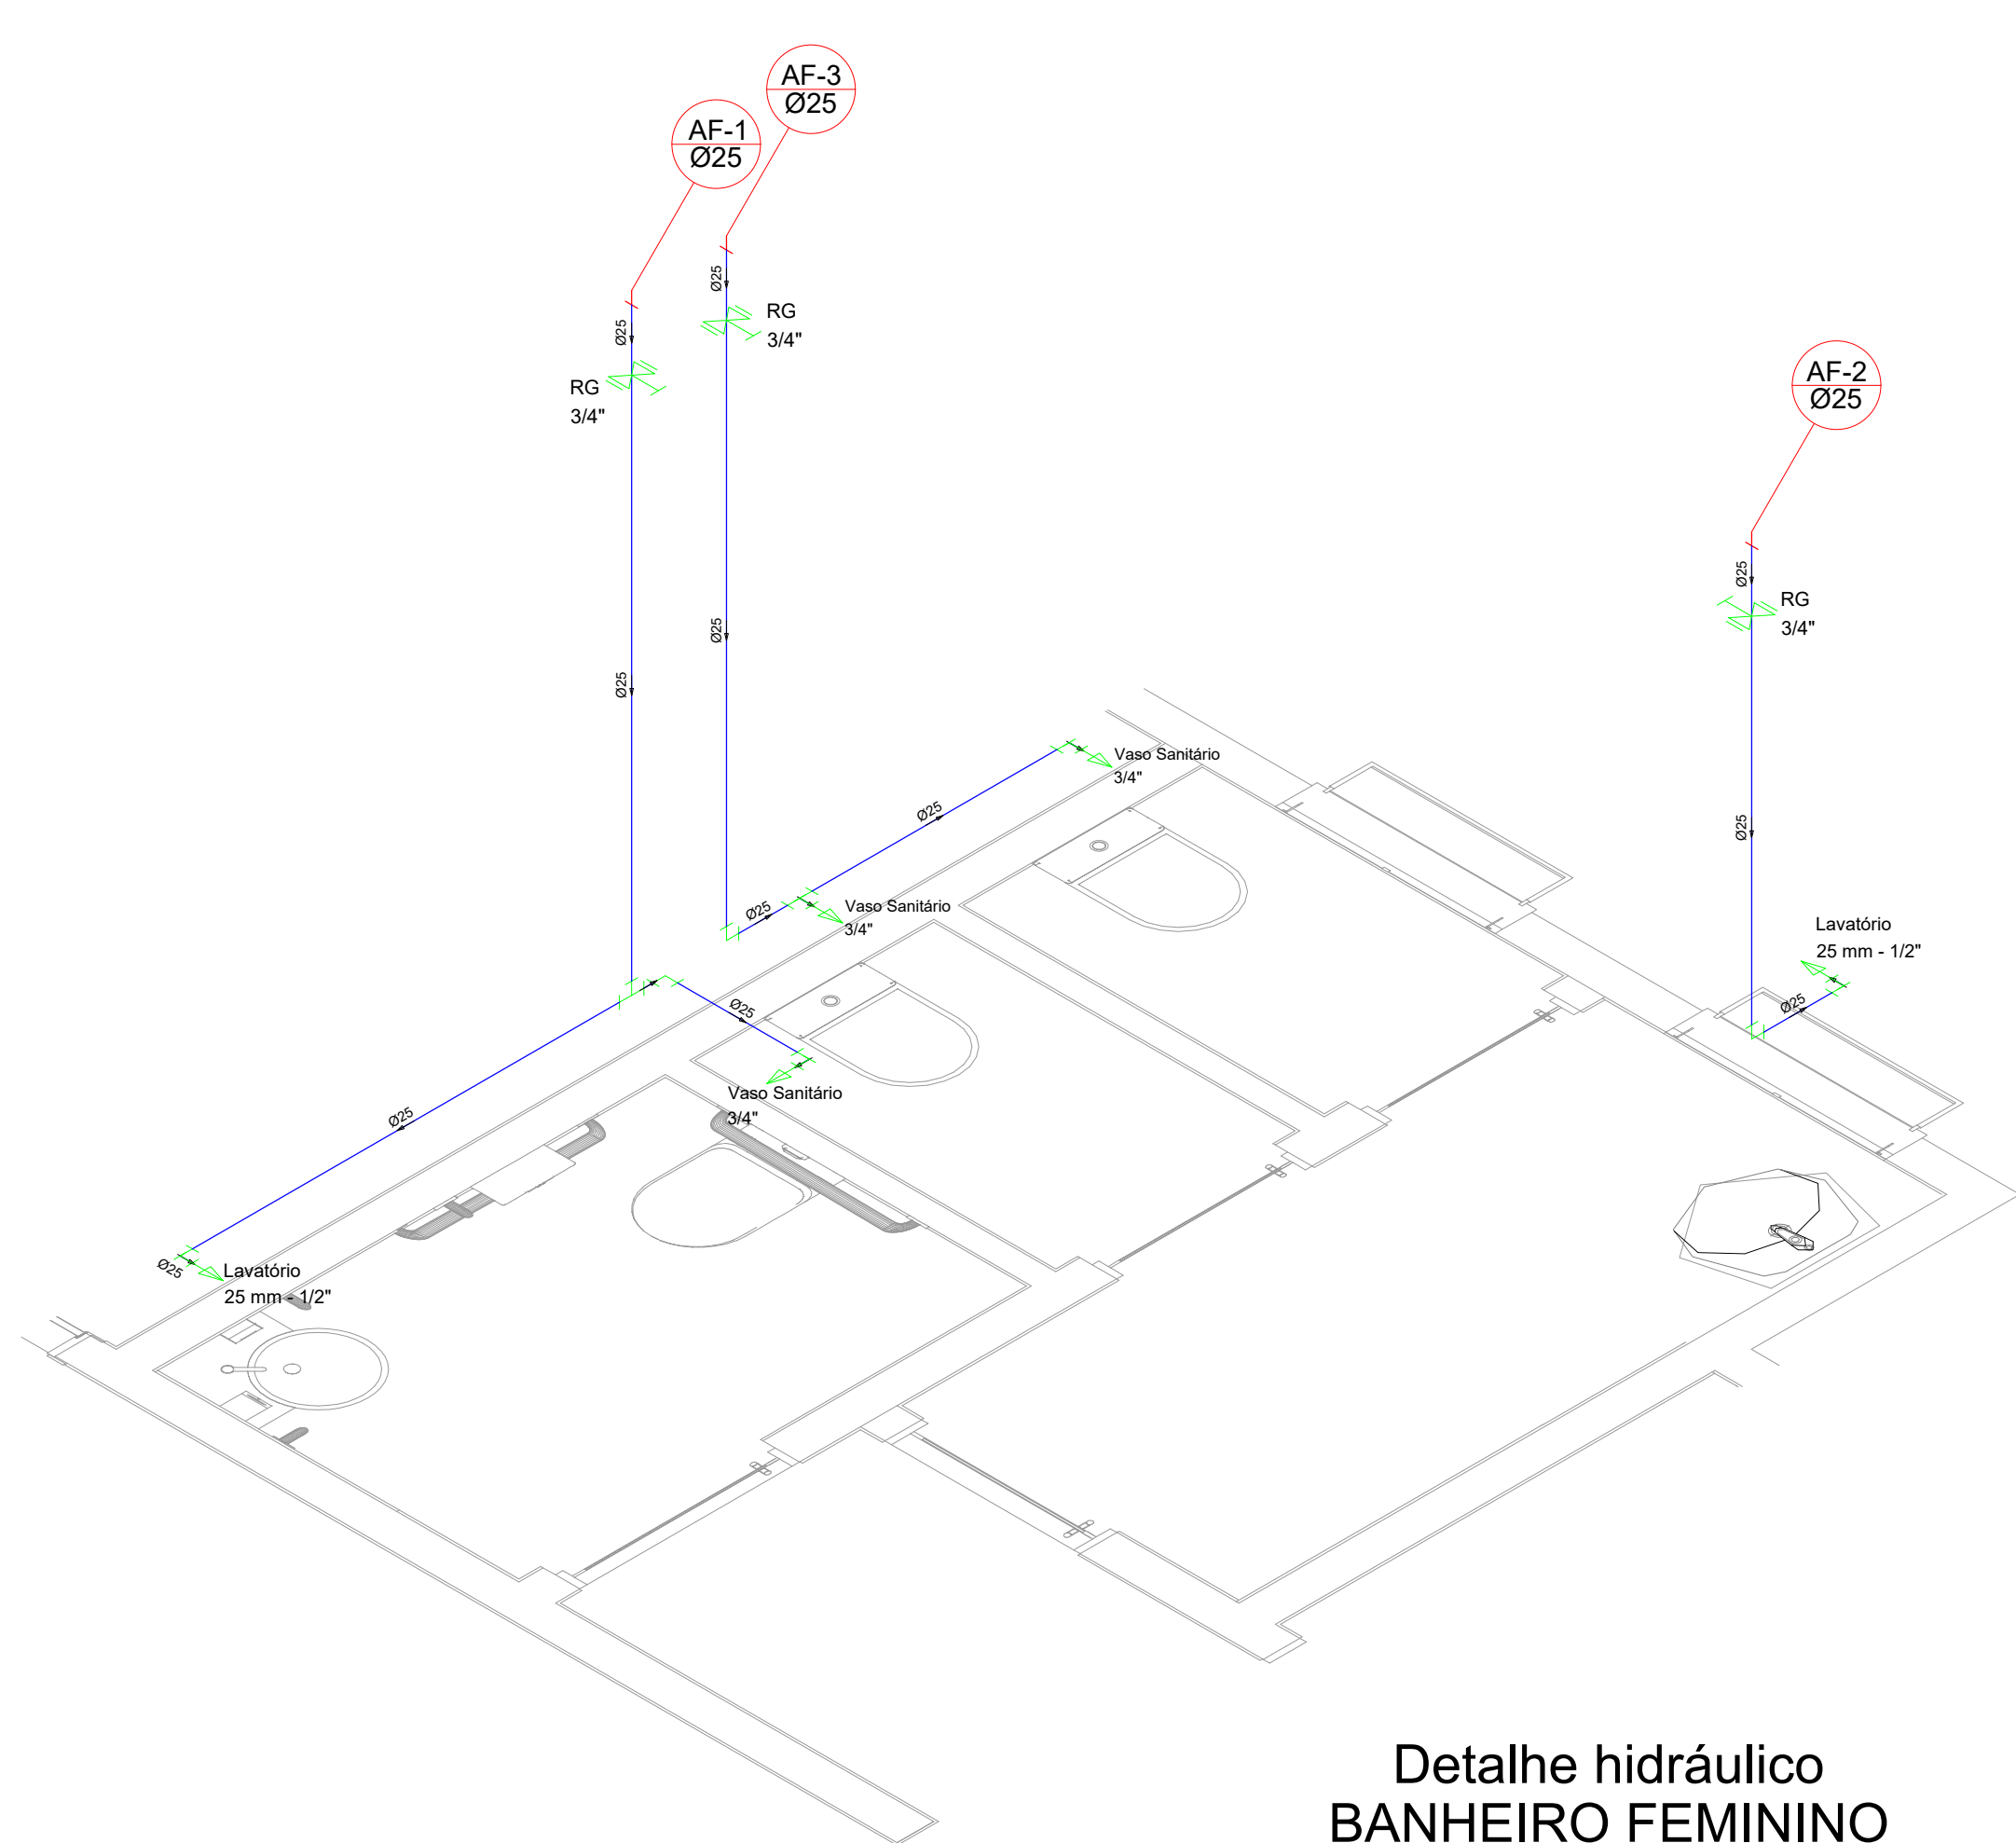


Detalhe hidráulico  
BANHEIRO FEMININO  
esc: 1:25

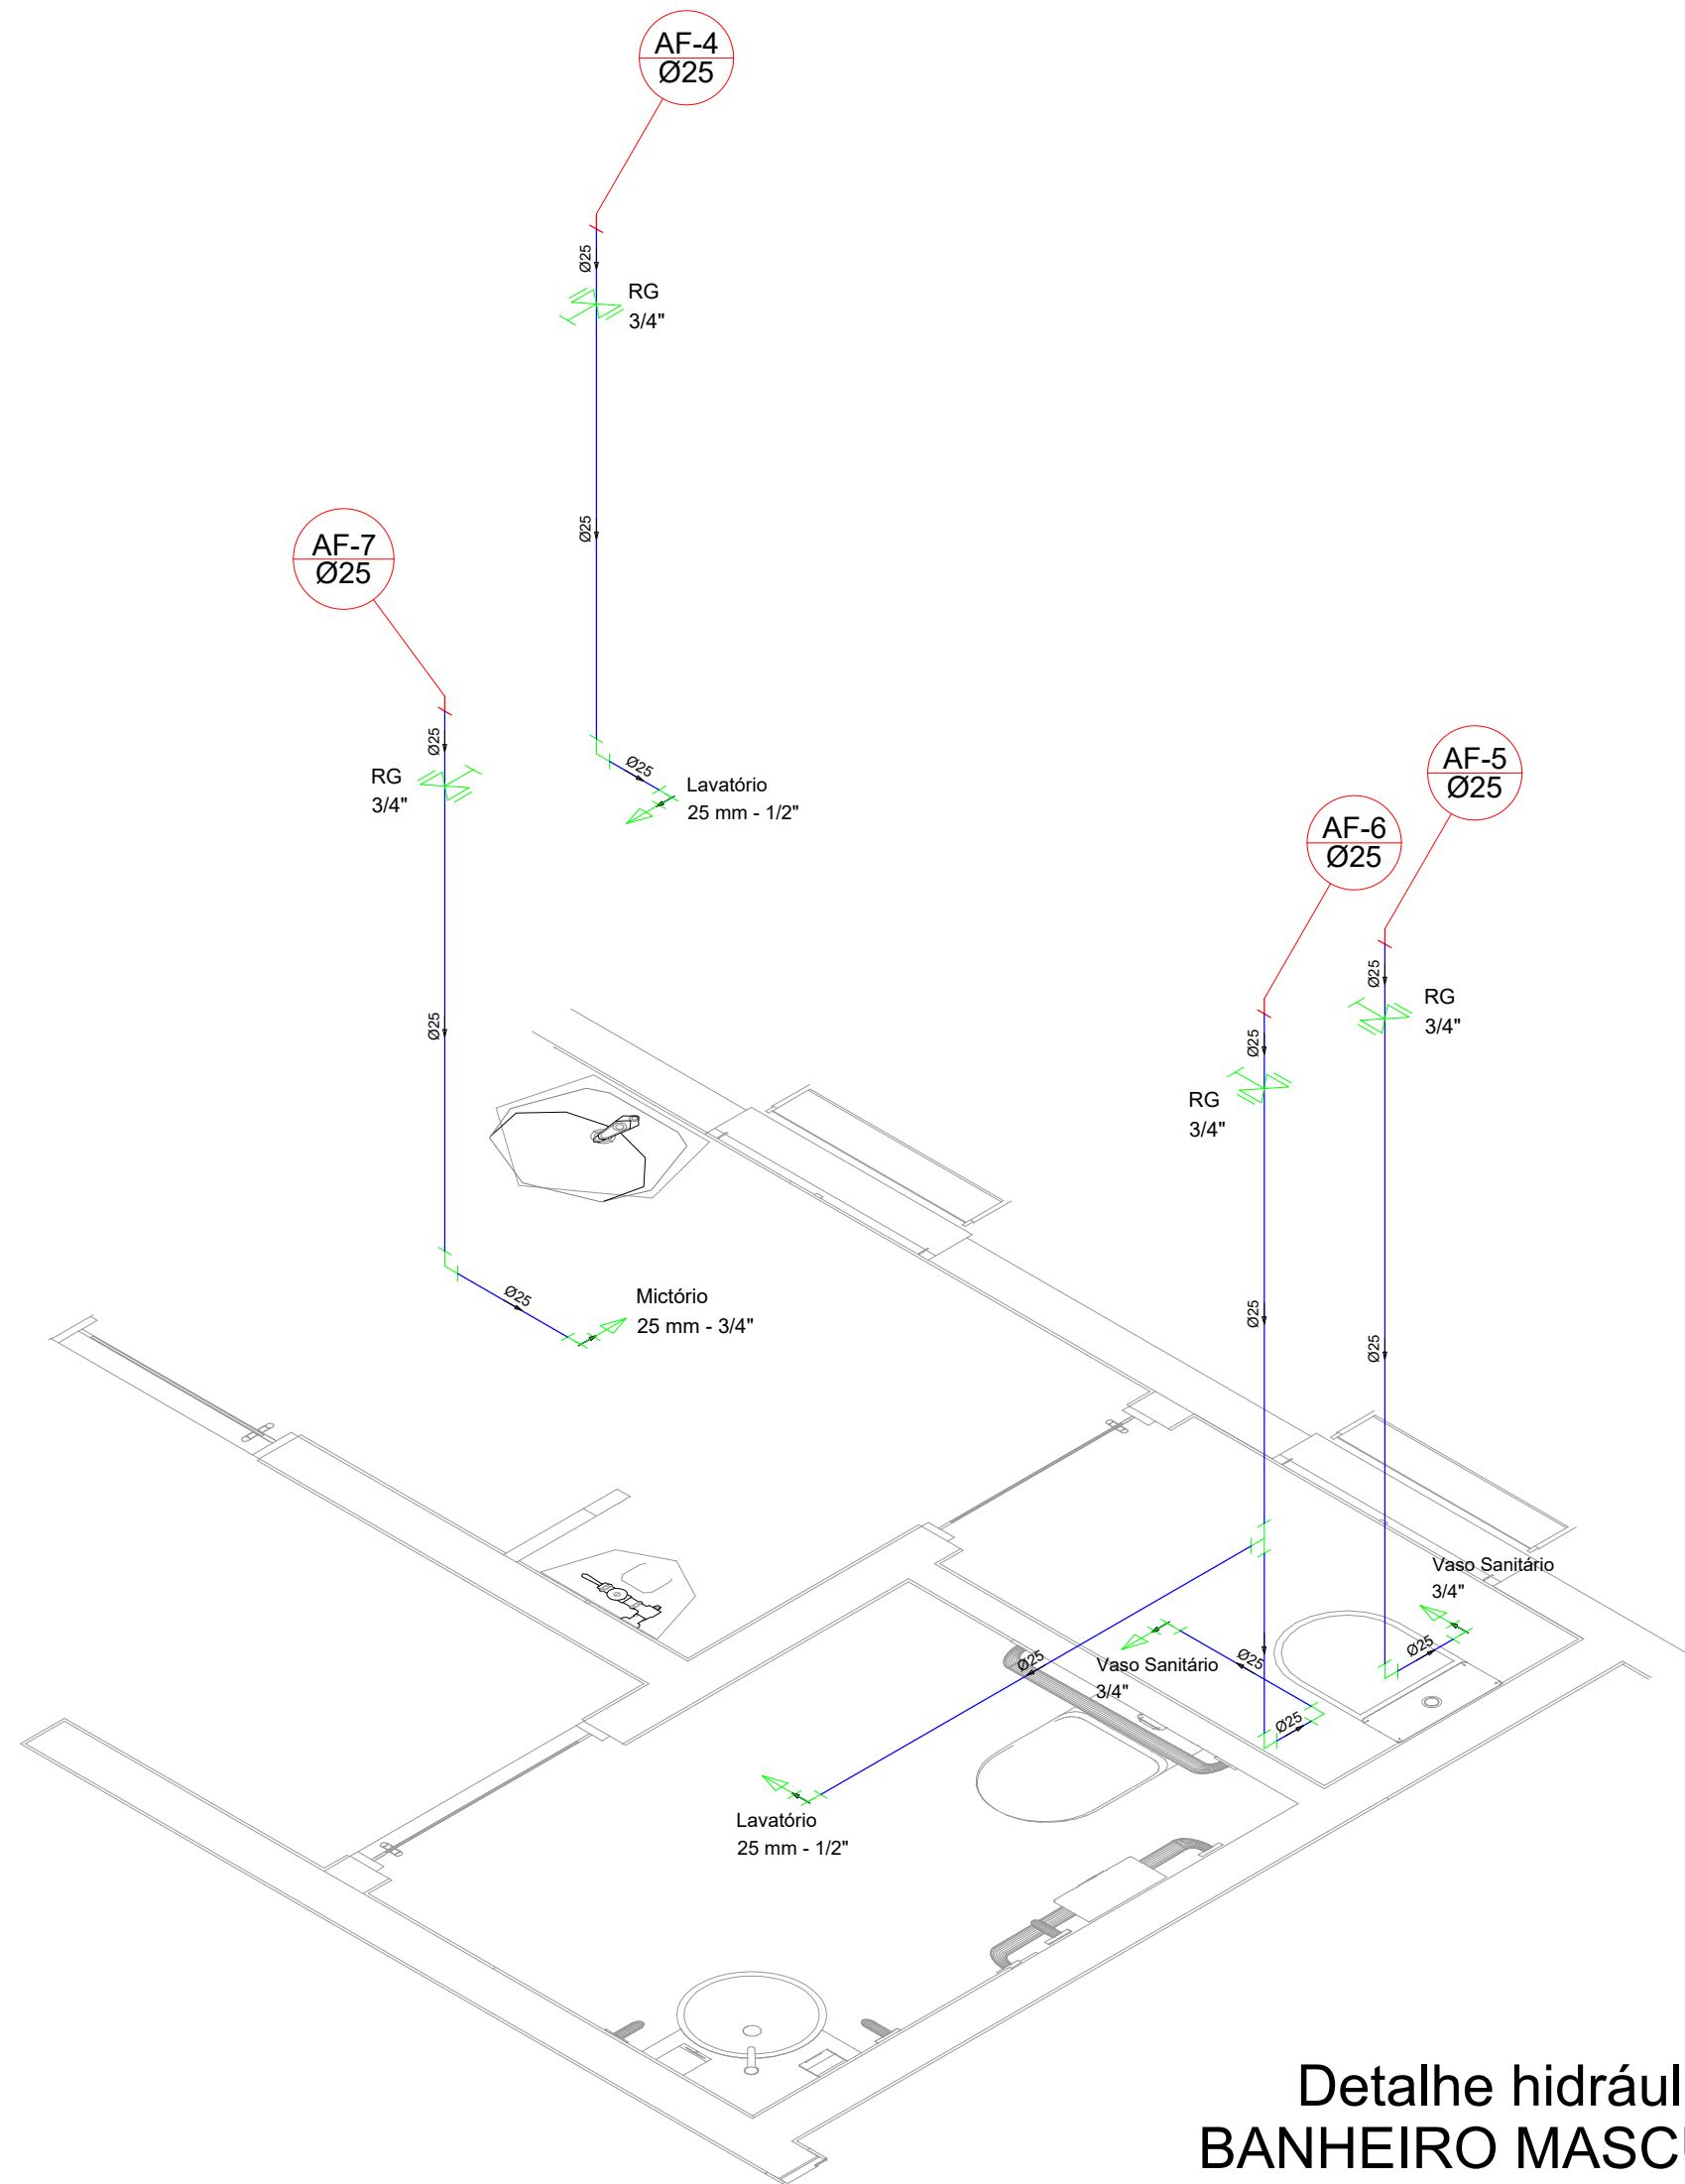


Detalhe hidráulico  
BANHEIRO MASCULINO  
esc: 1:25

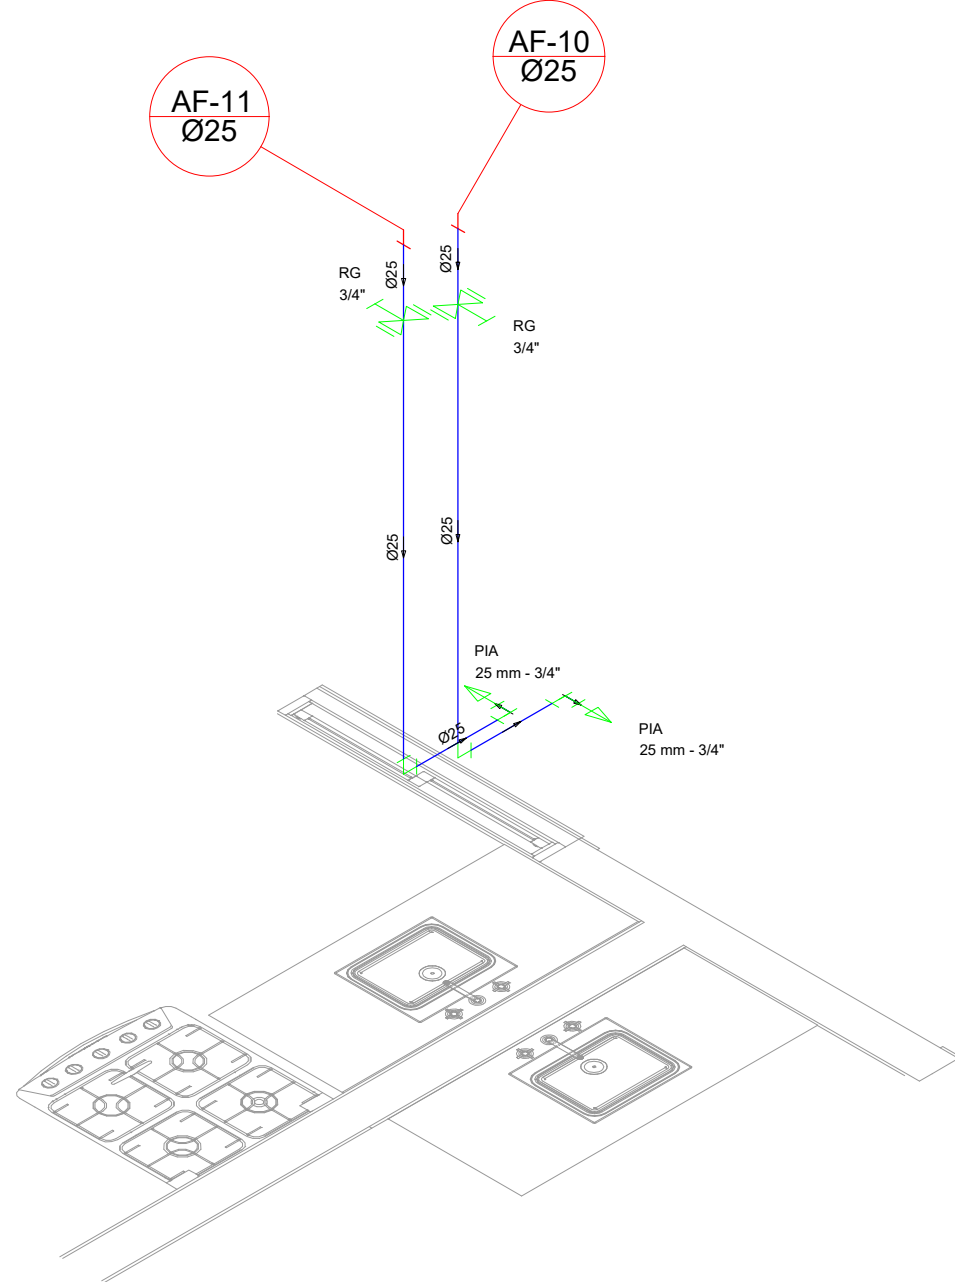

Detalhe hidráulico  
COPA  
esc: 1:25

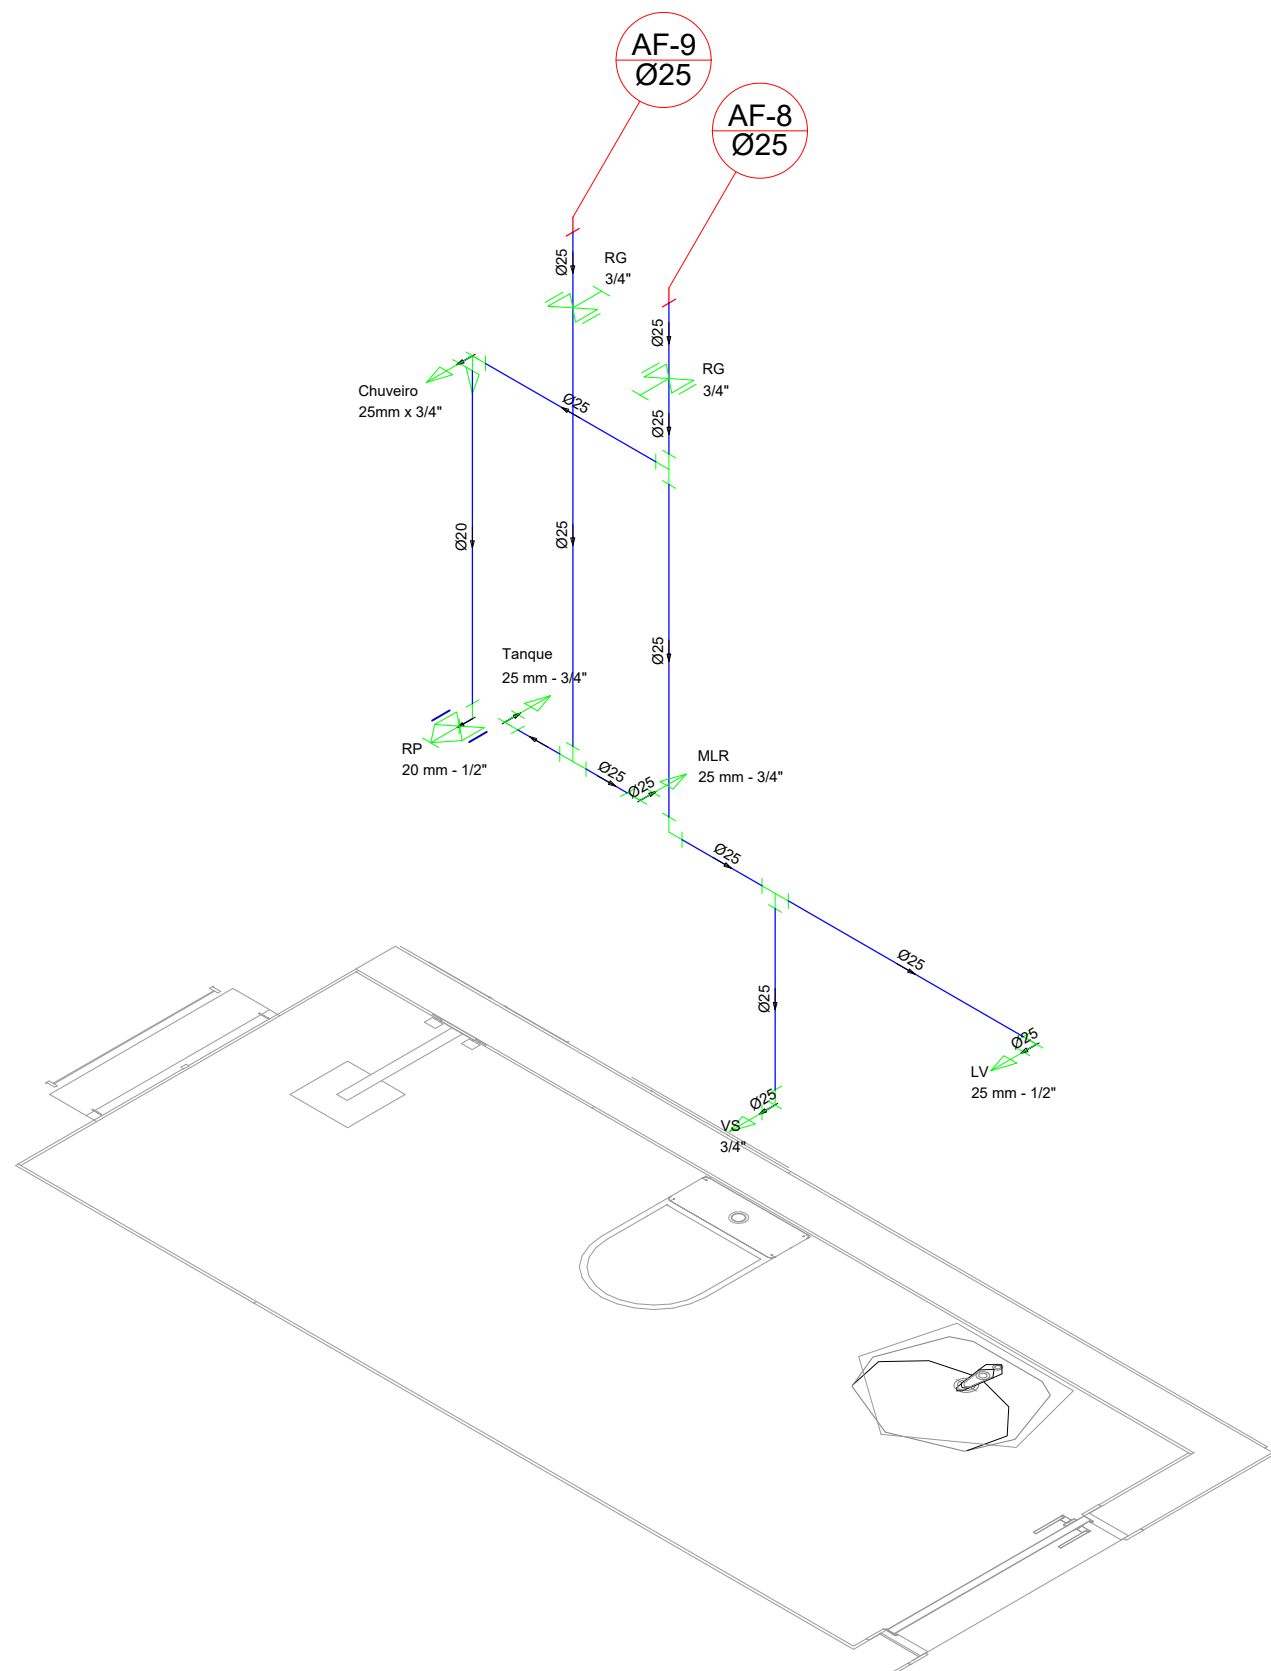

Detalhe hidráulico  
BANHEIRO FUNCIONÁROS  
esc: 1:25

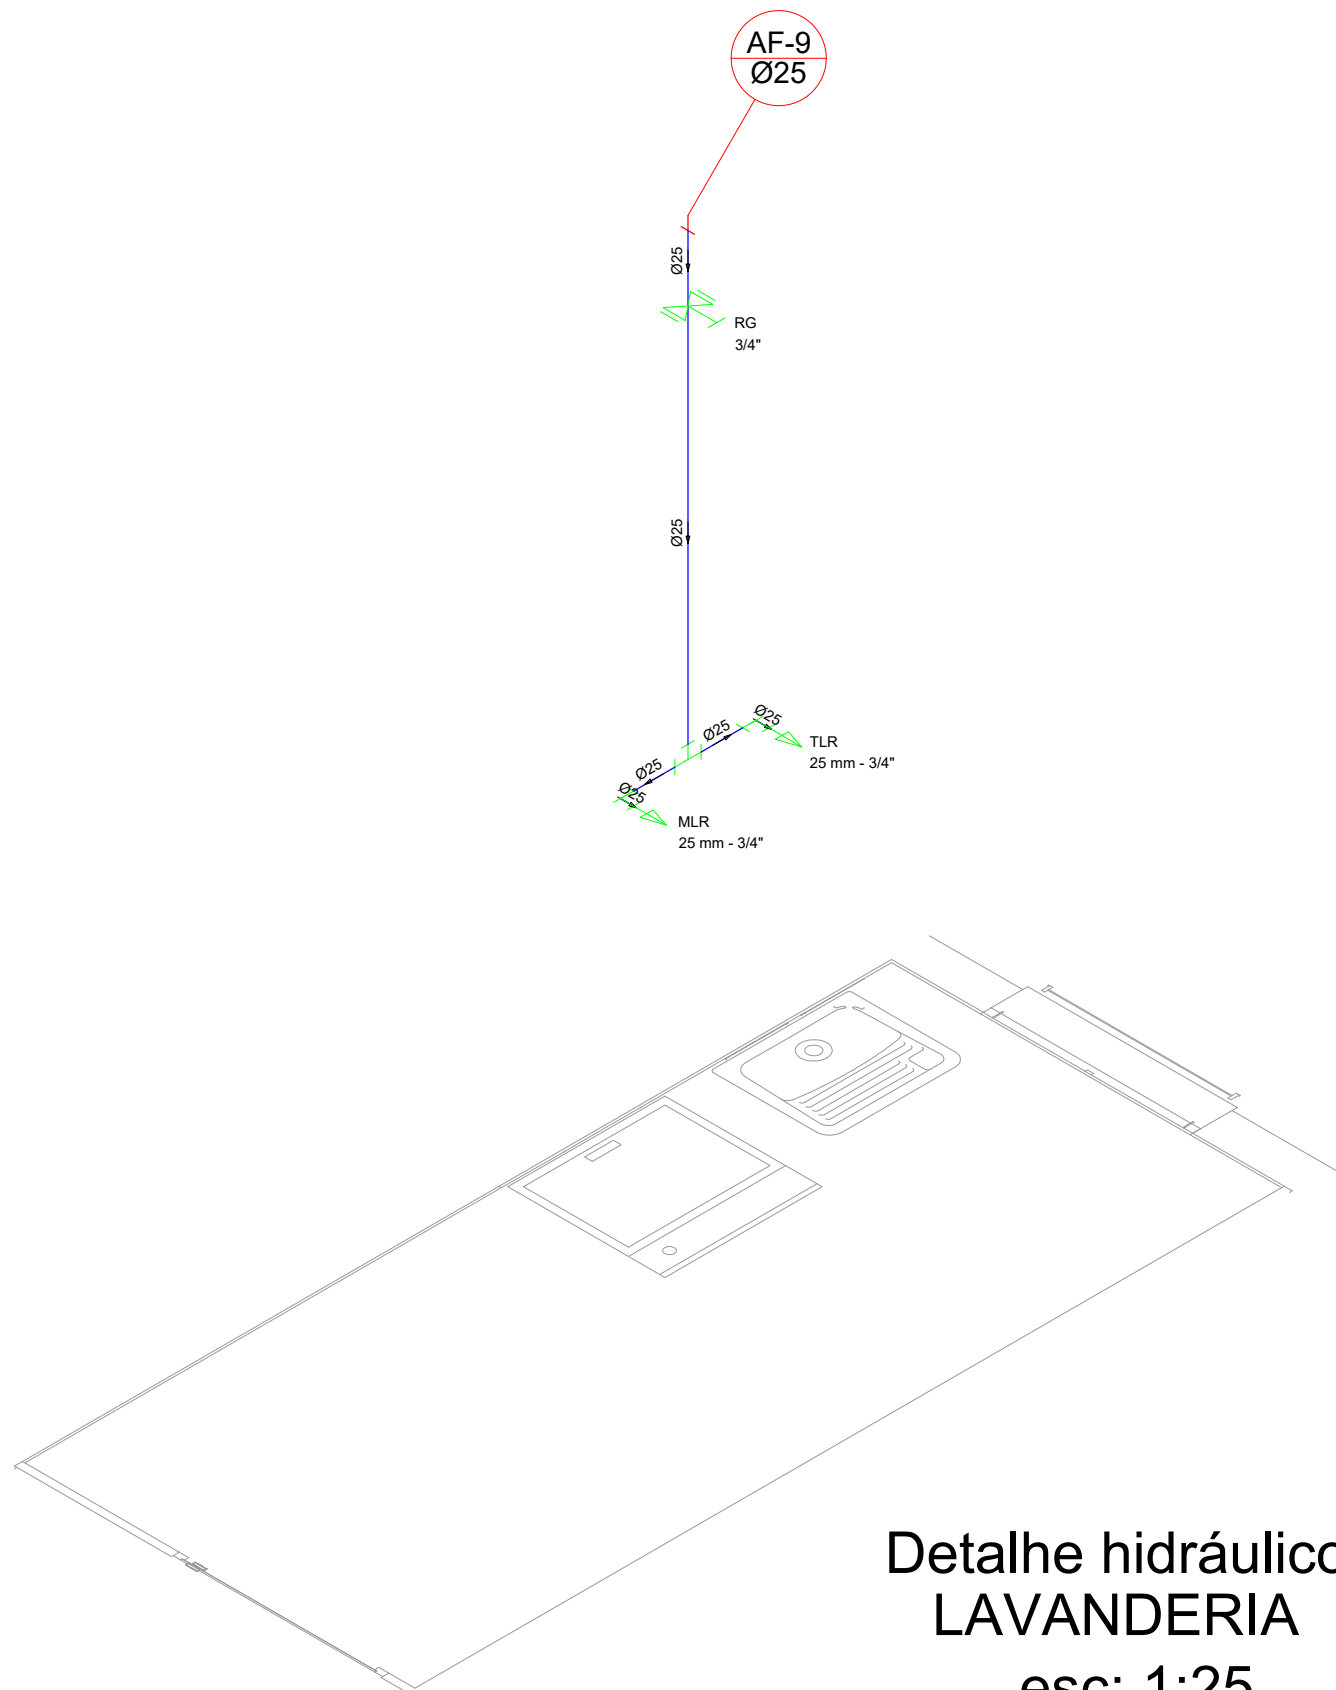

Detalhe hidráulico  
LAVANDERIA  
esc: 1:25

|                                                            |                        |           |   |
|------------------------------------------------------------|------------------------|-----------|---|
| PREFEITURA MUNICIPAL DE ROQUE GONZALES                     |                        |           |   |
| CONSTRUÇÃO DO CRAS                                         |                        |           |   |
| Rua Maria Weber - Bairro Santo Antônio - Roque Gonzales/RS |                        |           |   |
| HIDRÁULICO                                                 |                        | PRANCHETA |   |
| RESPONSÁVEL TÉCNICO:                                       | PREFEITO MUNICIPAL:    | MÊS/ANO:  | 1 |
| Magda Luisa Goldschmidt<br>Eng. Civil - CREA RS 231.145    | Fernando Mattes Machry | 1:25      |   |