


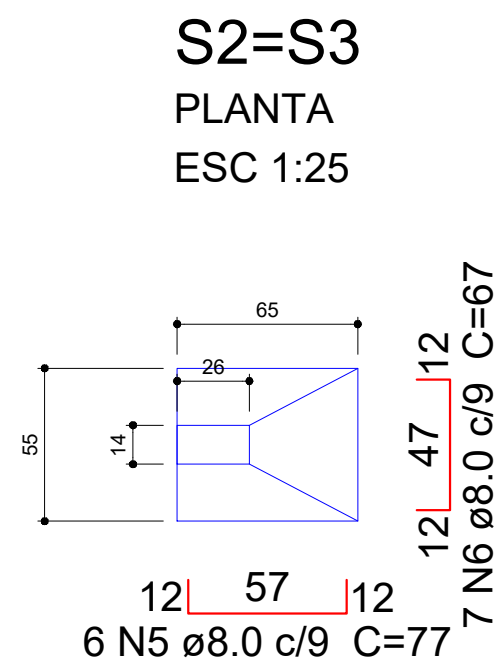
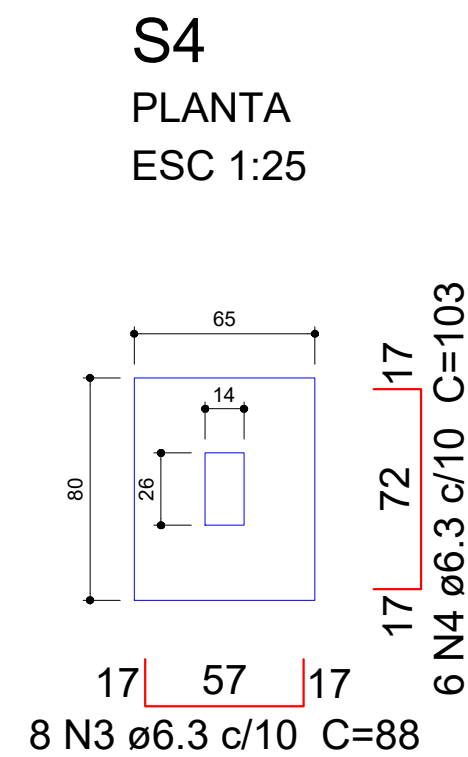
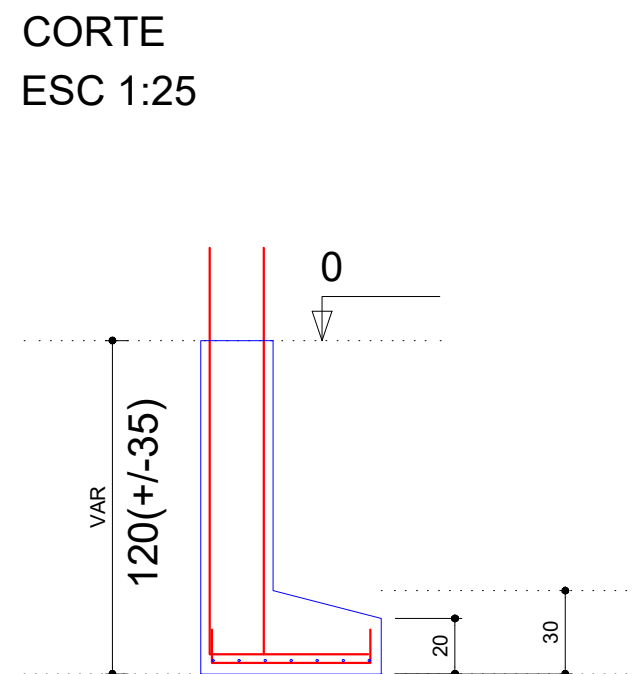
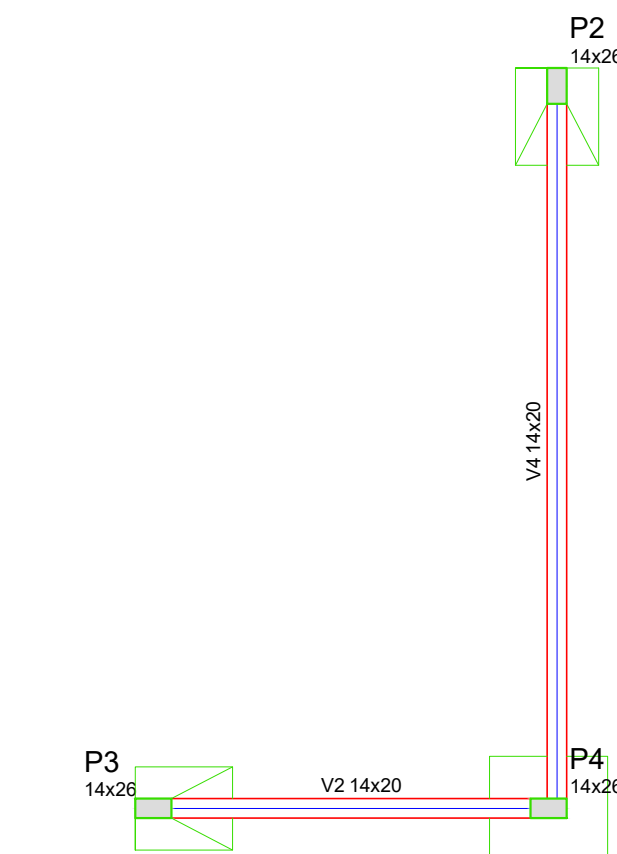
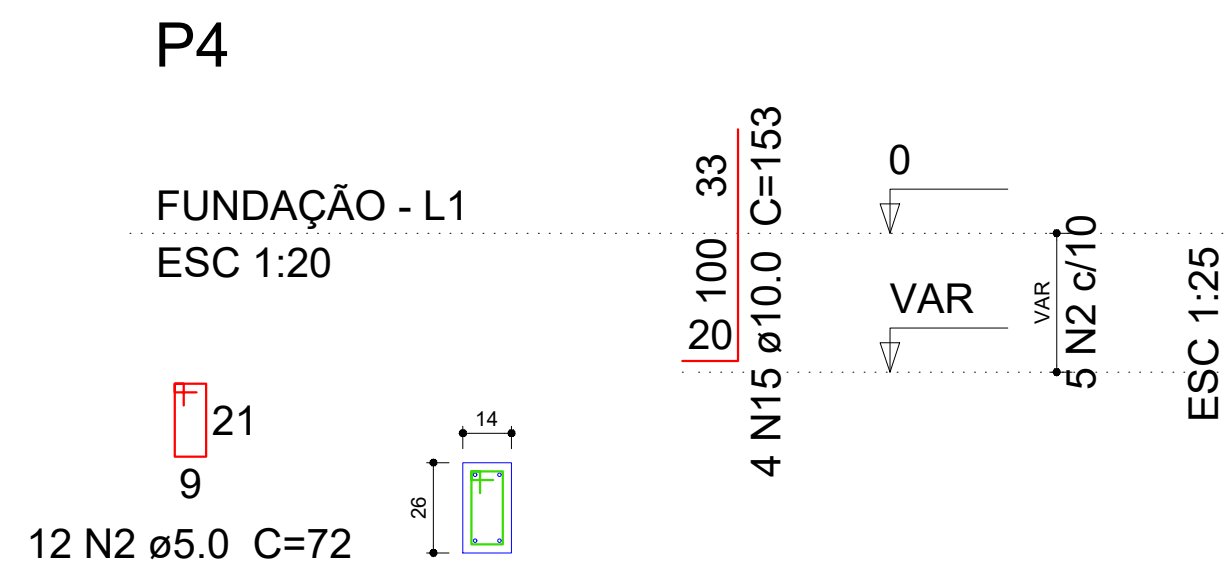
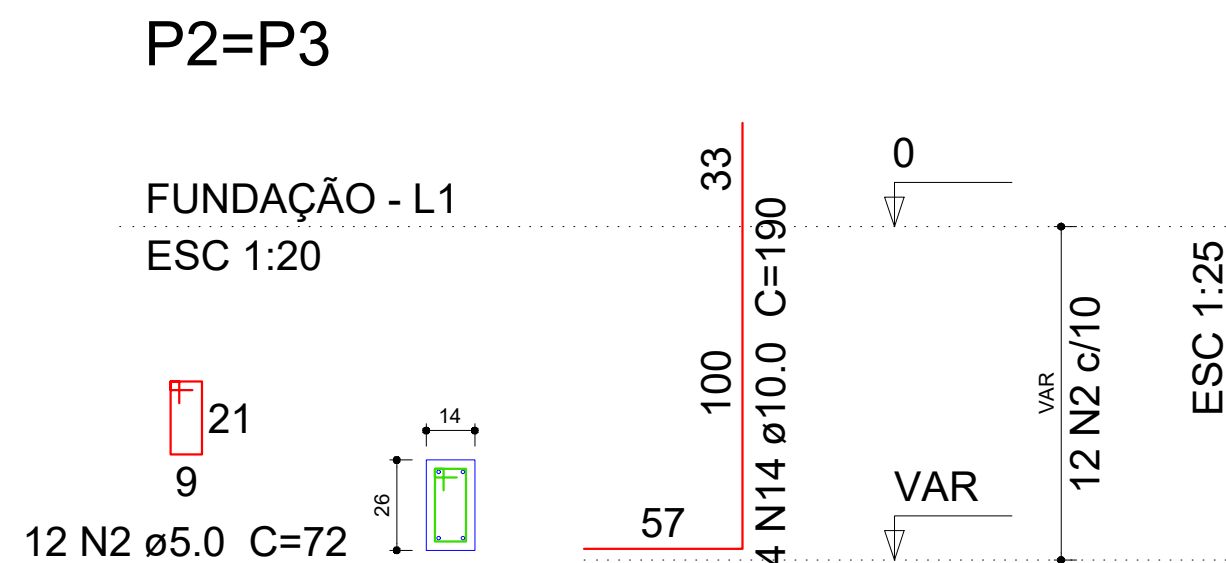


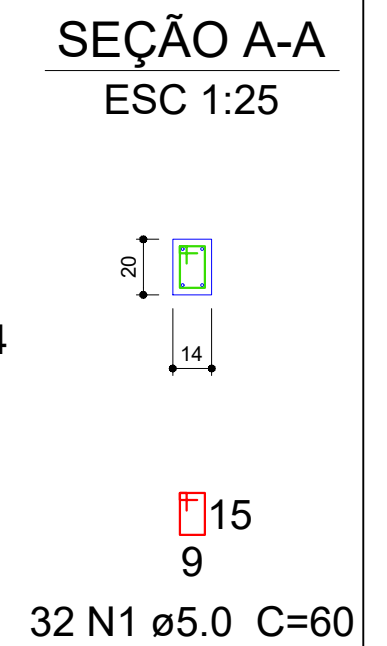



Solo compactado sobre a sapata
peso específico > 1600.00 kgf/m³

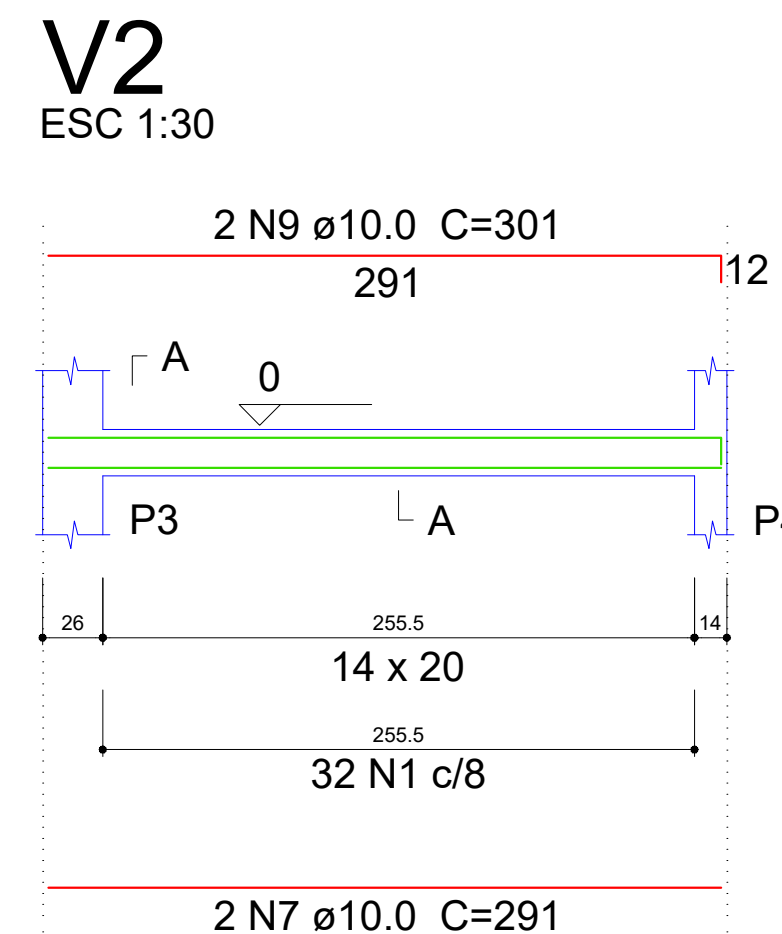

Solo compactado sobre a sapata
peso específico > 1600.00 kgf/m³

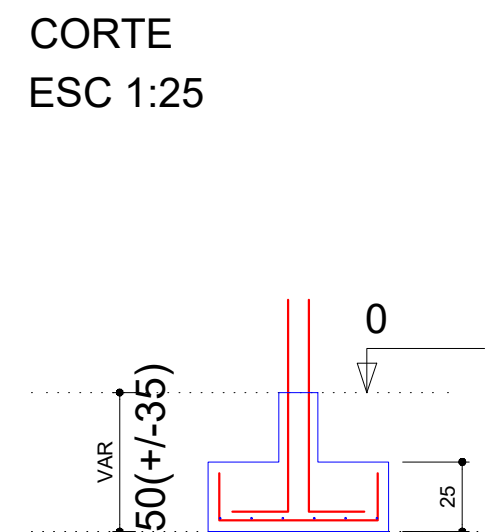

Forma FUNDAÇÃO
escala 1:50

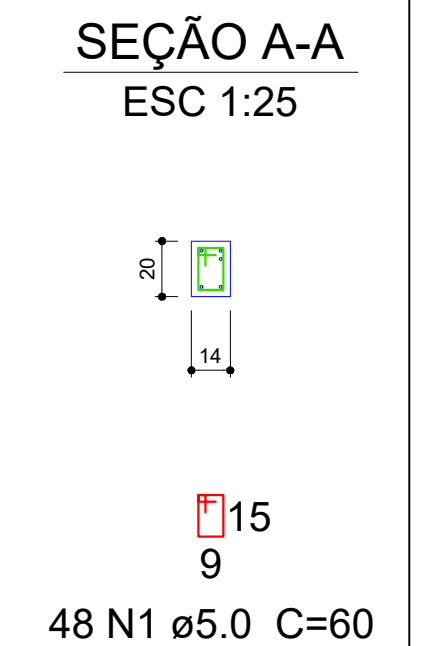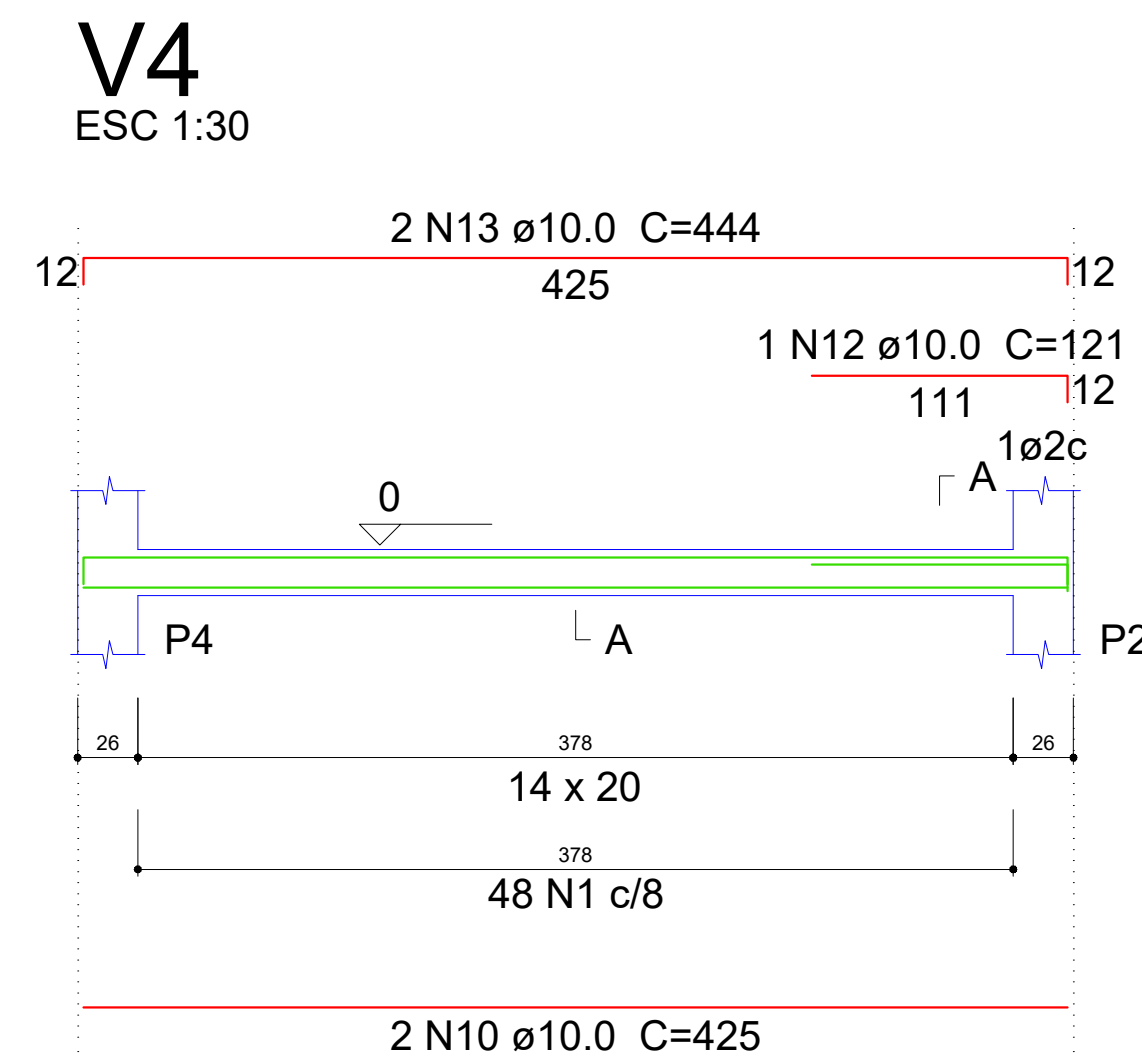

PREFEITURA MUNICIPAL DE ROQUE GONZALES			
AMPLIAÇÃO FARMÁCIA BÁSICA			
Rua Senador Pinheiro Machado, nº 22 - Centro - ROQUE GONZALES/RS			
	ESTRUTURAL - forma de fundação, detalhes sapatas, pilares e vigas baldramas		FRANCHA:
	RESPONSÁVEL TÉCNICO:	PREFEITO MUNICIPAL:	MÊS/ANO:
	Magda Luisa Goldschmidt Eng.ª Civil - CREA RS 231.145	Fernando Mattes Machry	JAN / 2026
			ESCALA: Indicada

01