




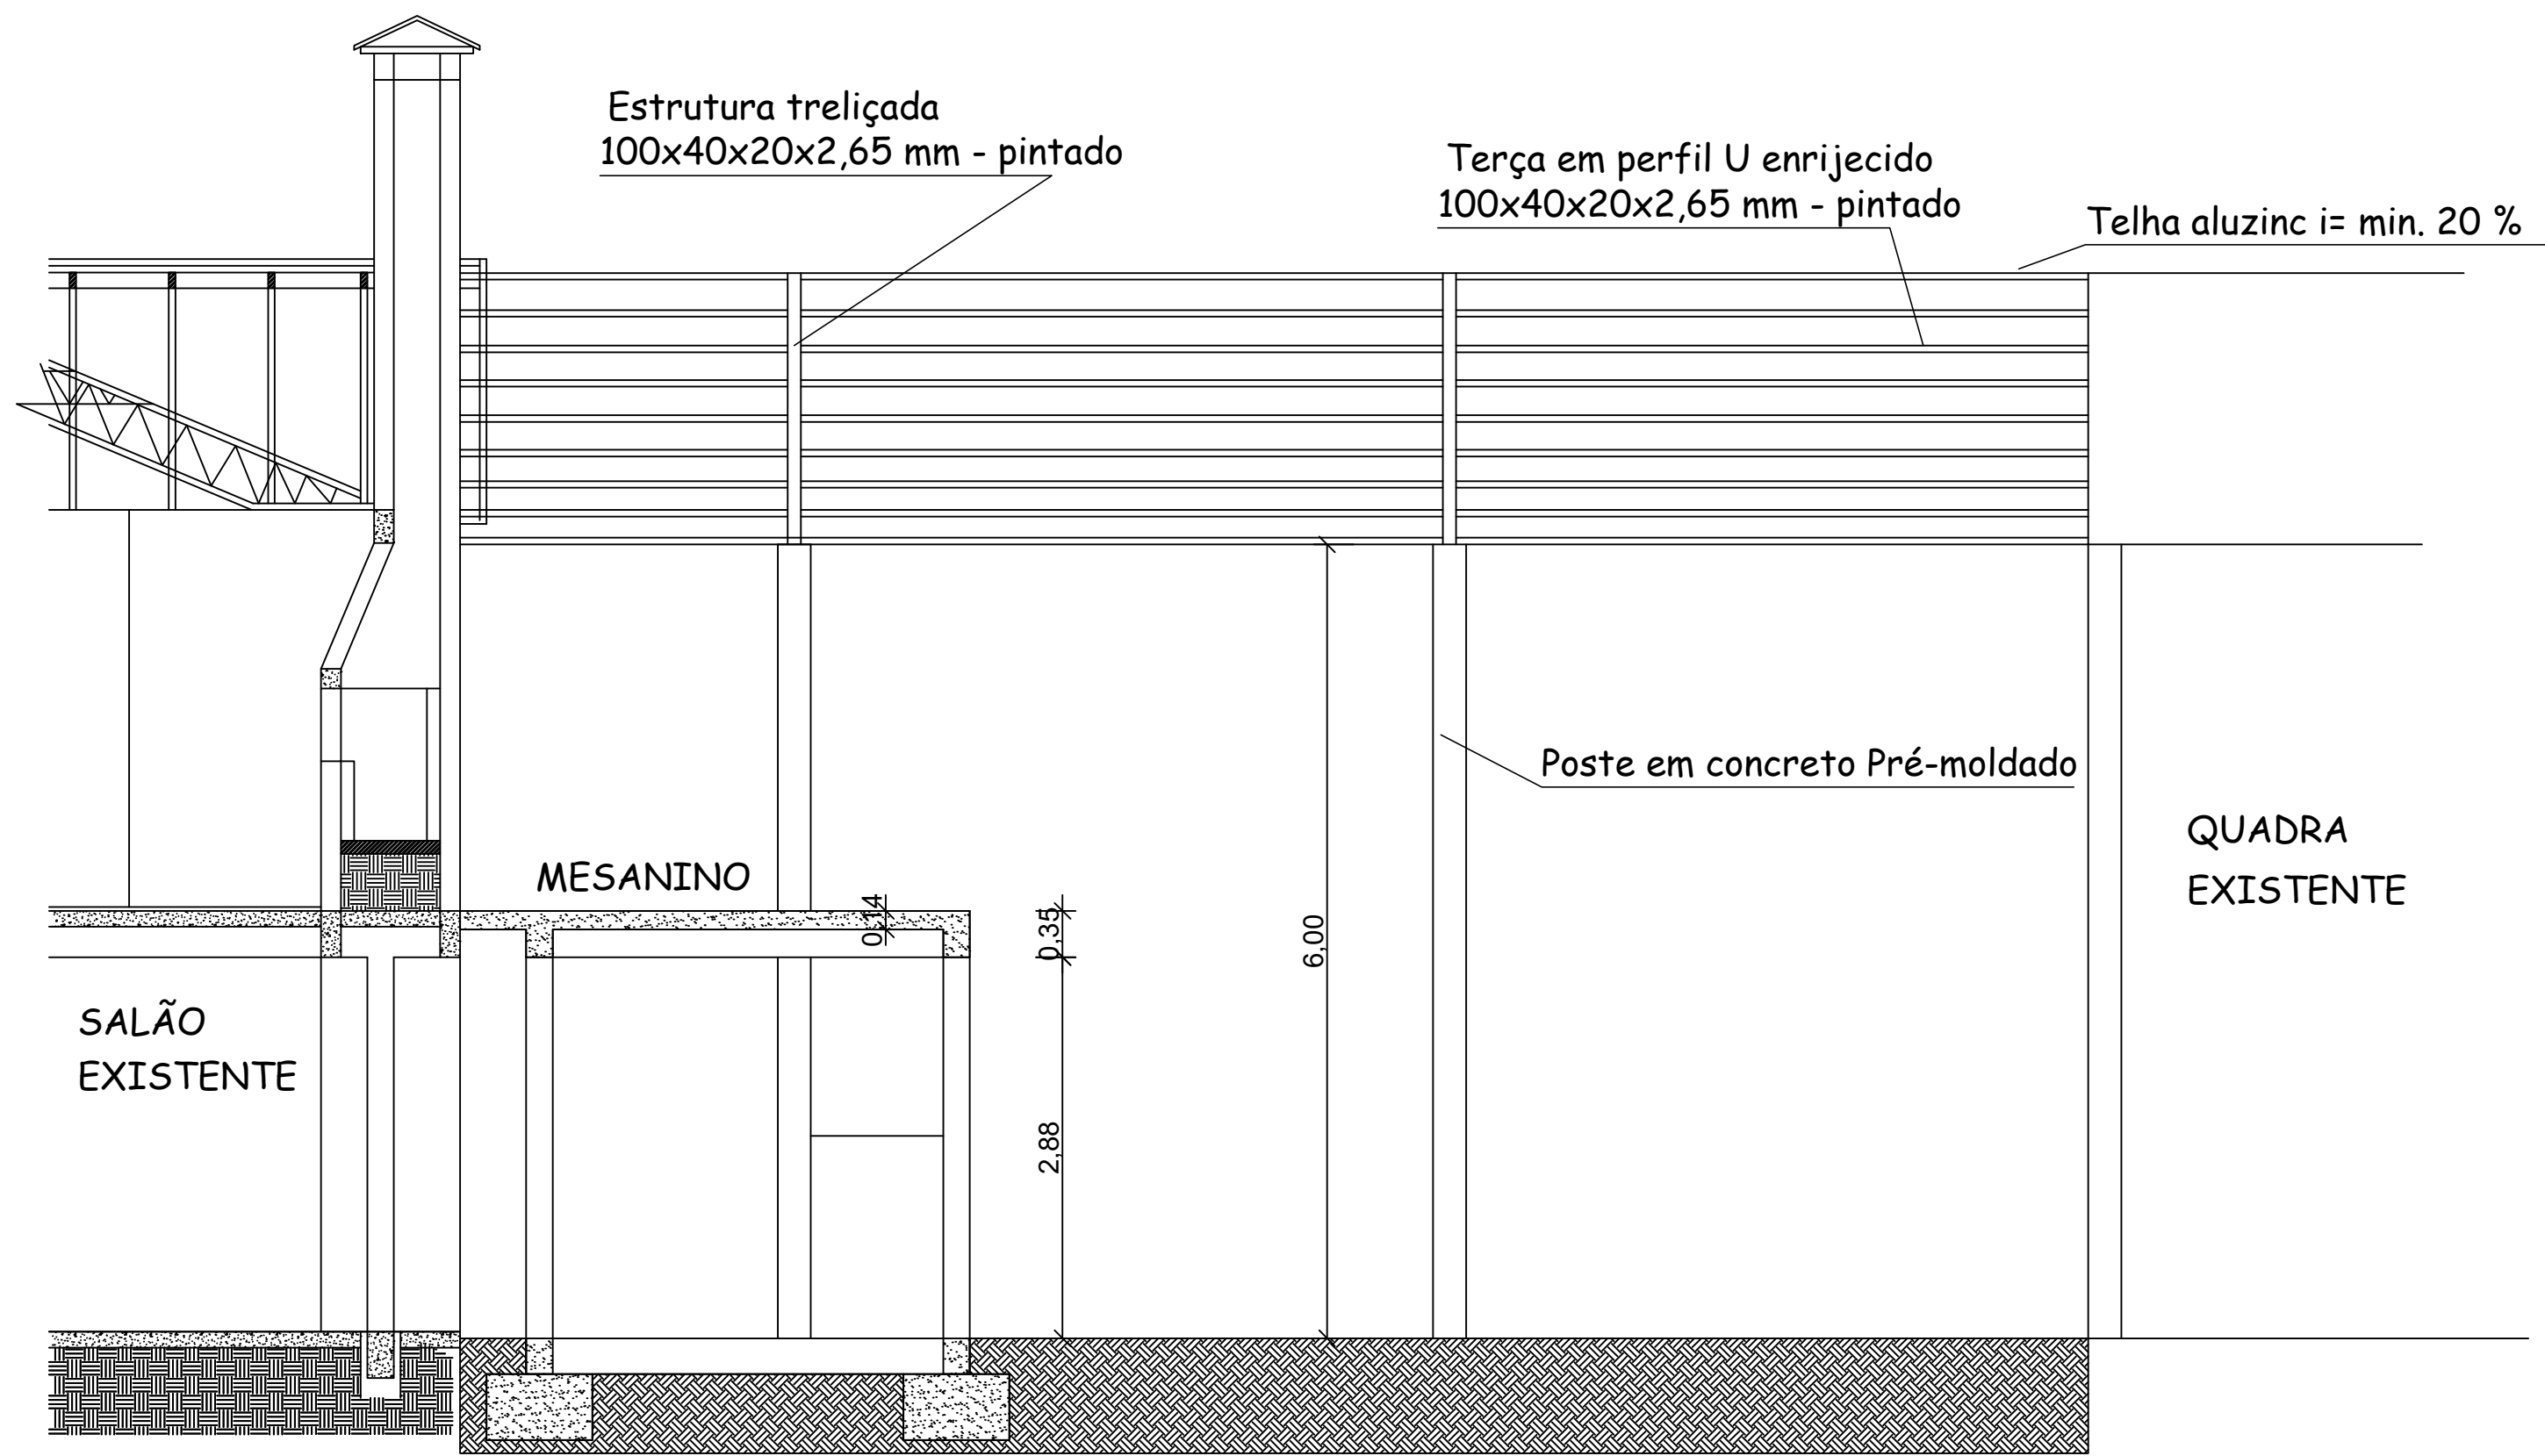

CORTE E-F

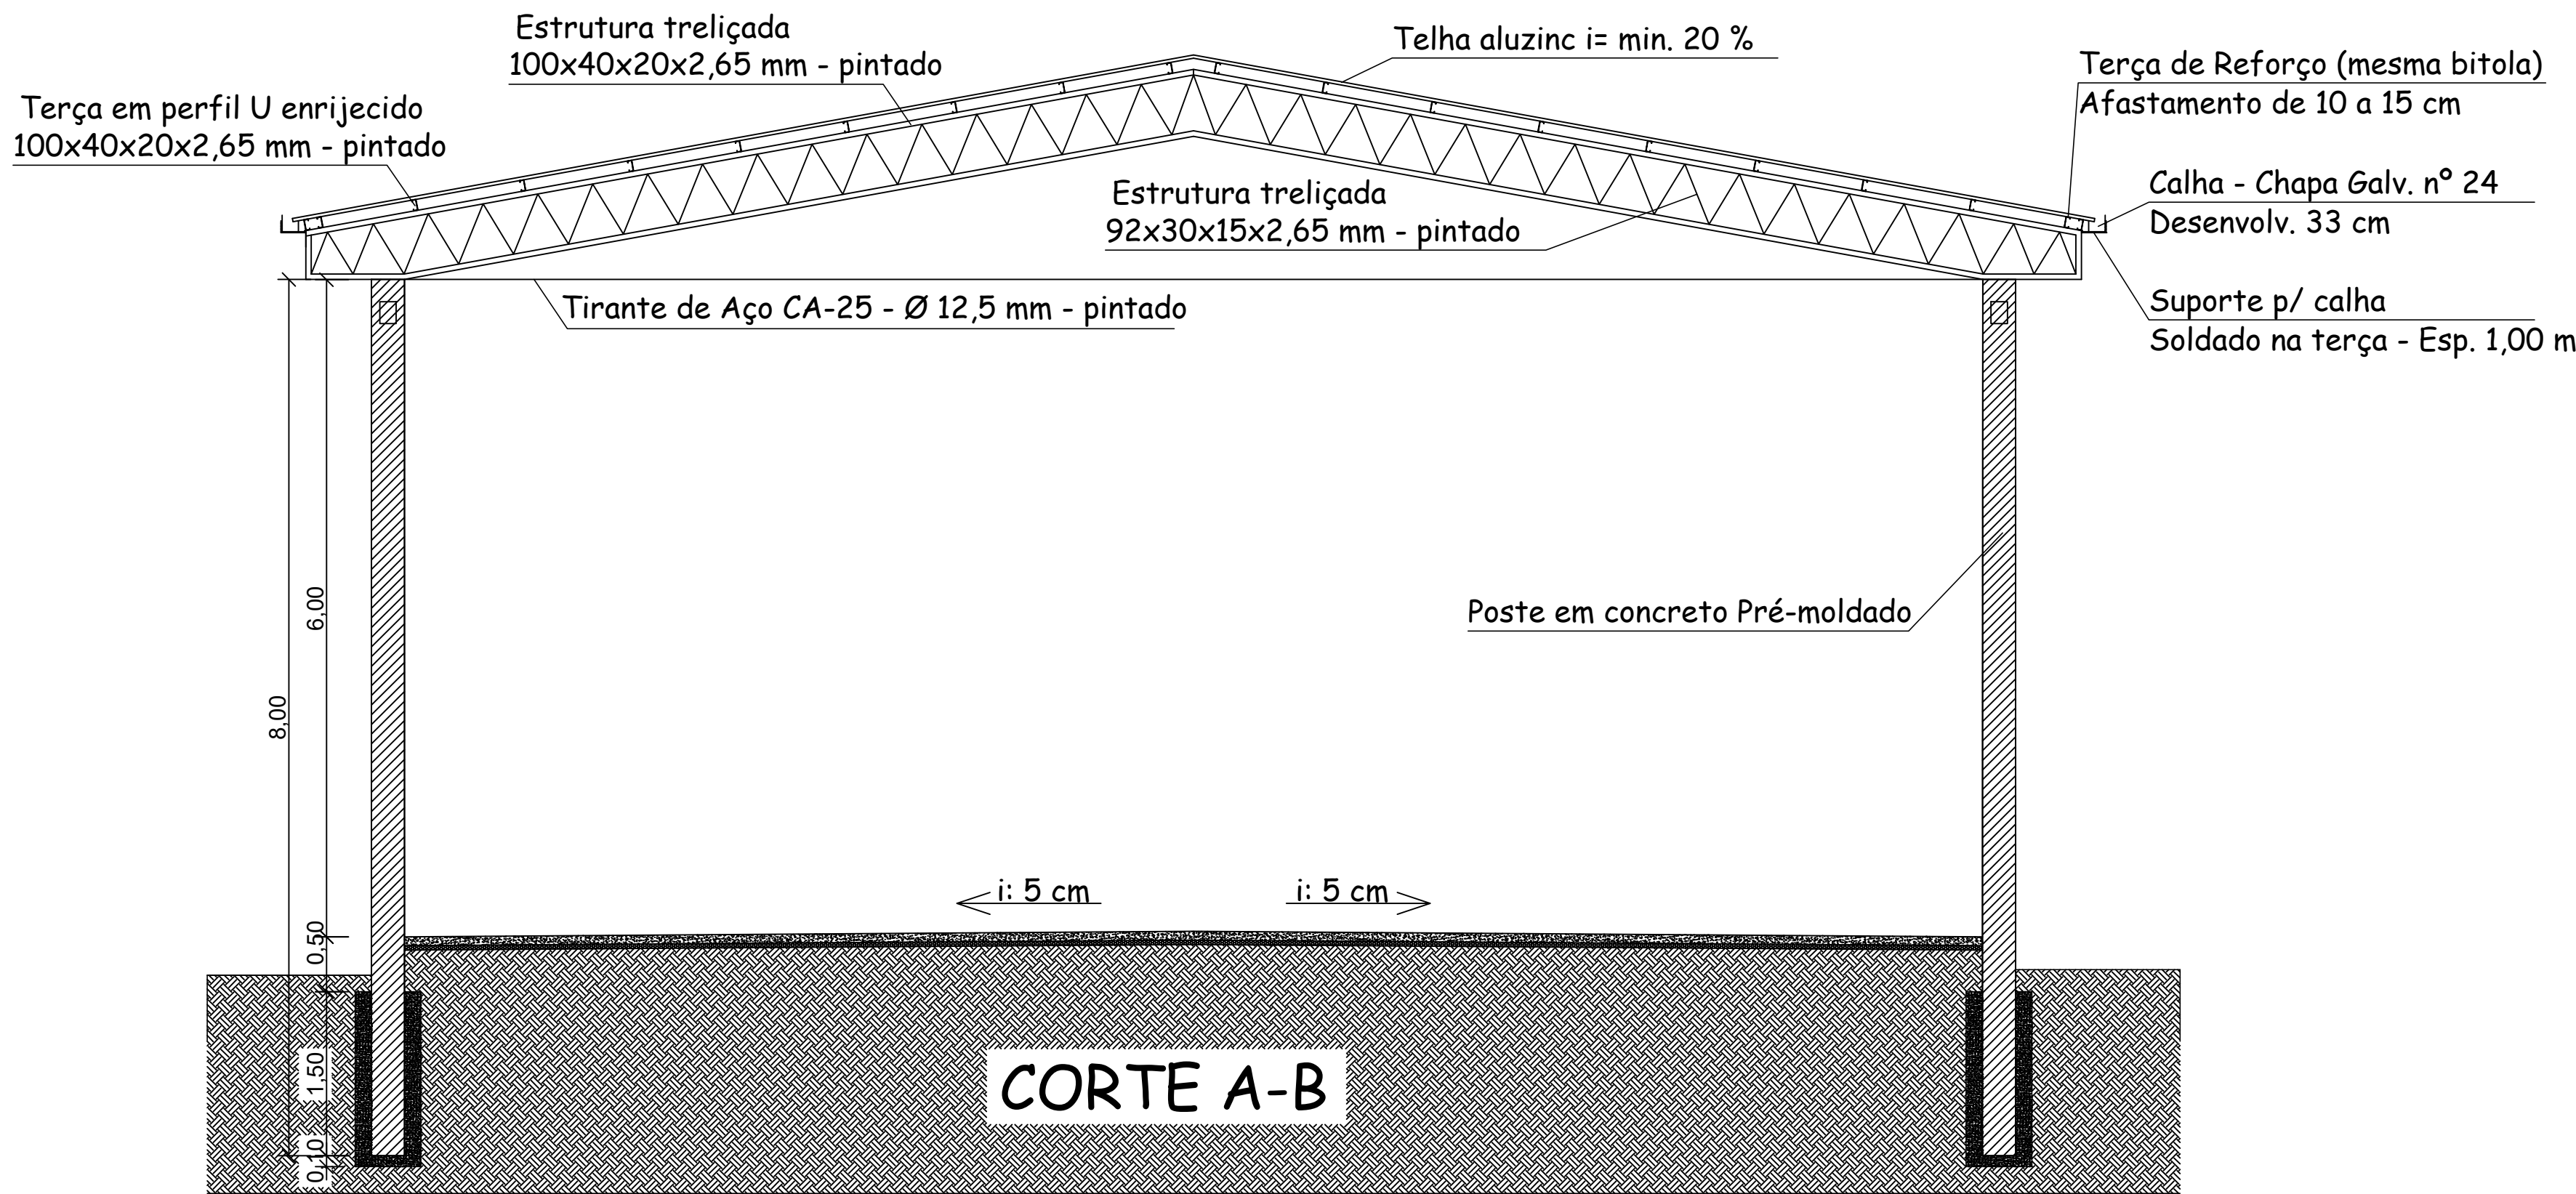

CORTE A-B

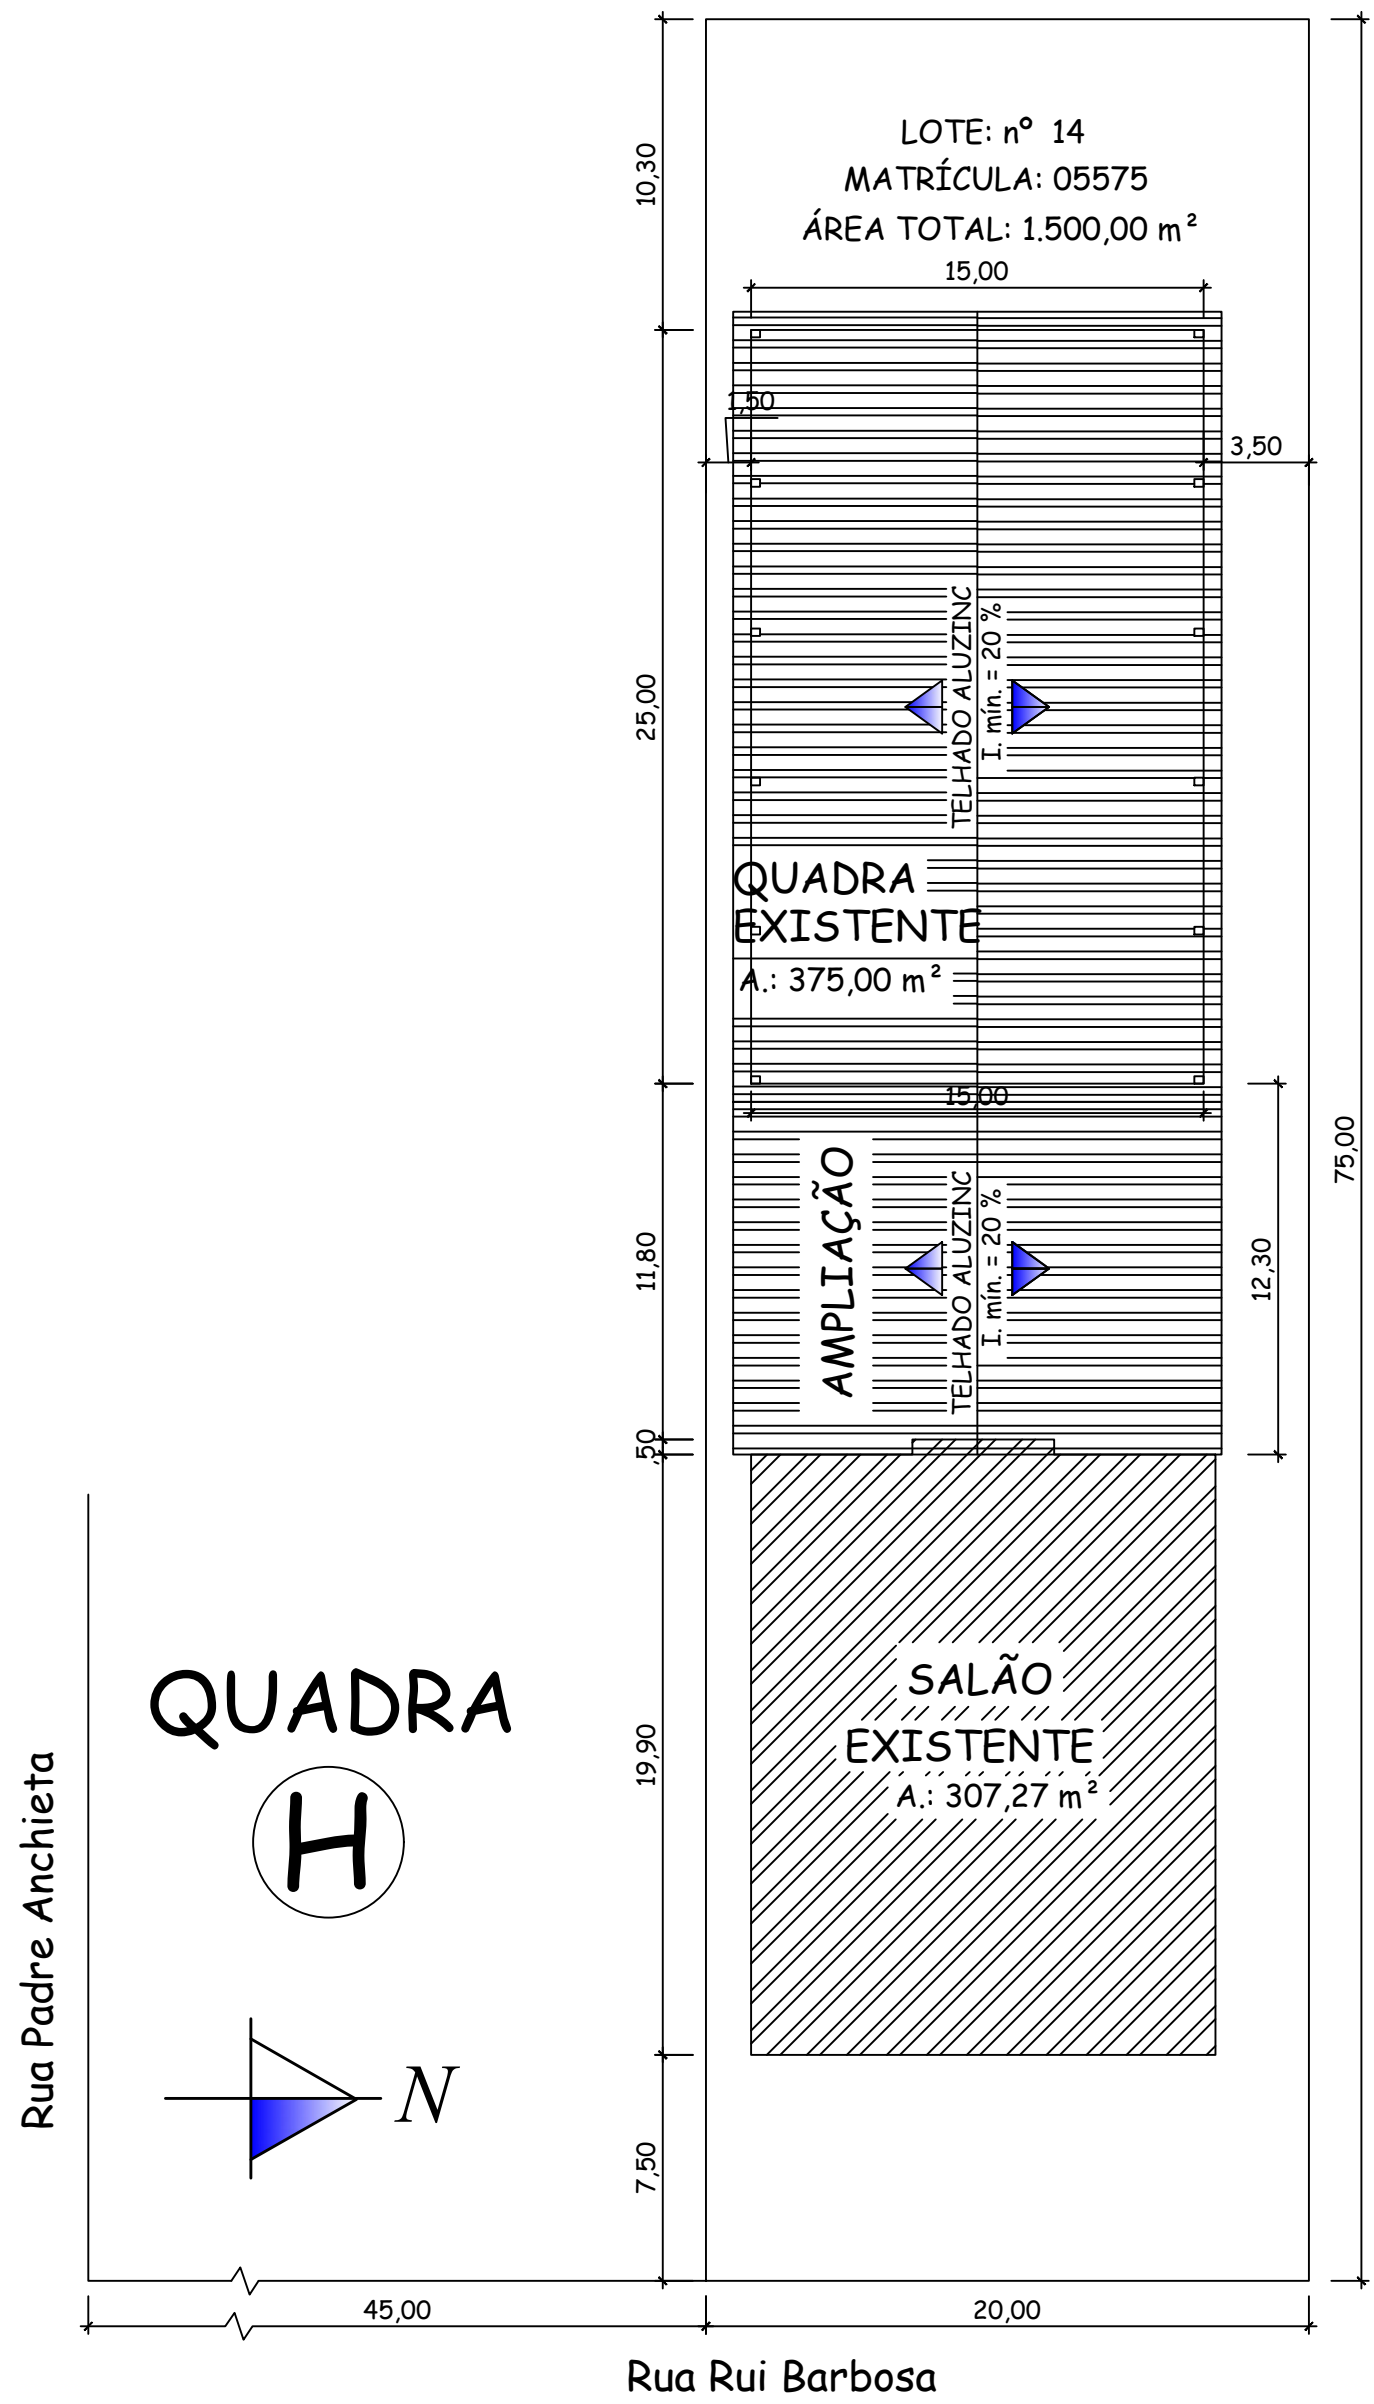

Planta de Loc. e Situação
Escala 1:250

Prefeitura Municipal de Roque Gonzales				
ADMINISTRAÇÃO				
FERNANDO MATTES MACHRY & JOSÉ ALFREDO KUPSKE				
Rua Padre Anchieta 221, FONE: 55 3365 3300 - email: pmrg@roquegonzales-rs.com.br				
OBRA	PROJETO	PROJETO ARQUITETÔNICO	PRANCHAS	02
		RESPONSÁVEL TÉCNICO:	ESCALA	1:50
		Matheus Kuhn Strochein Engenheiro Civil - CREA RS 216.180 CPF: 026.428.000-83	DESENHO	Matheus
OBRA	AMPLIAÇÃO DA QUADRA COBERTA DA TERCEIRA IDADE		DATA	MARÇO 2026
ENDEREÇO	Rua Rui Barbosa, 465 - Centro		ÁREA	236,65 m ²
CORTES E LOCALIZAÇÃO				