



VS2 (20 x 35)

ESC 1:50

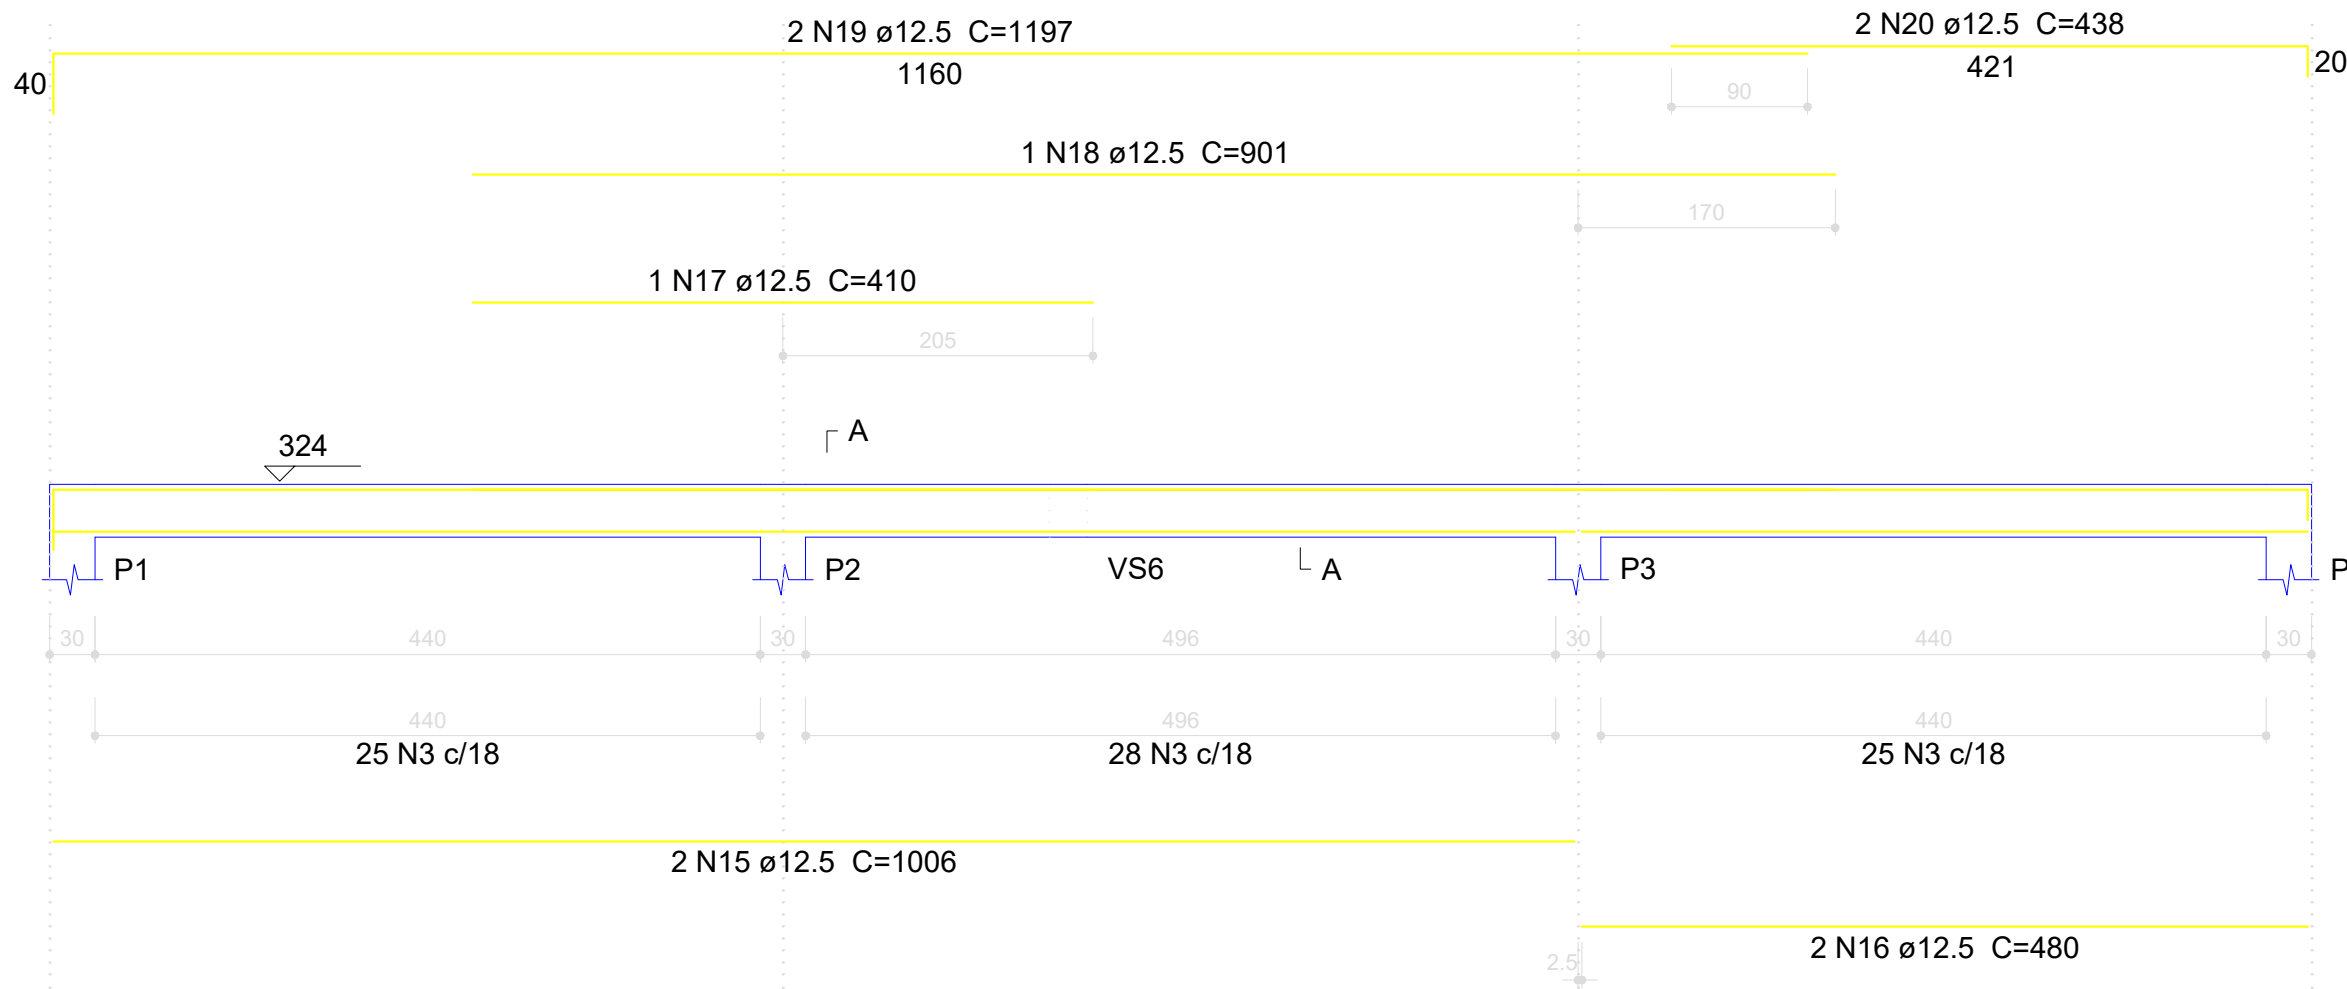


VS3 (20 x 35)

ESC 1:50

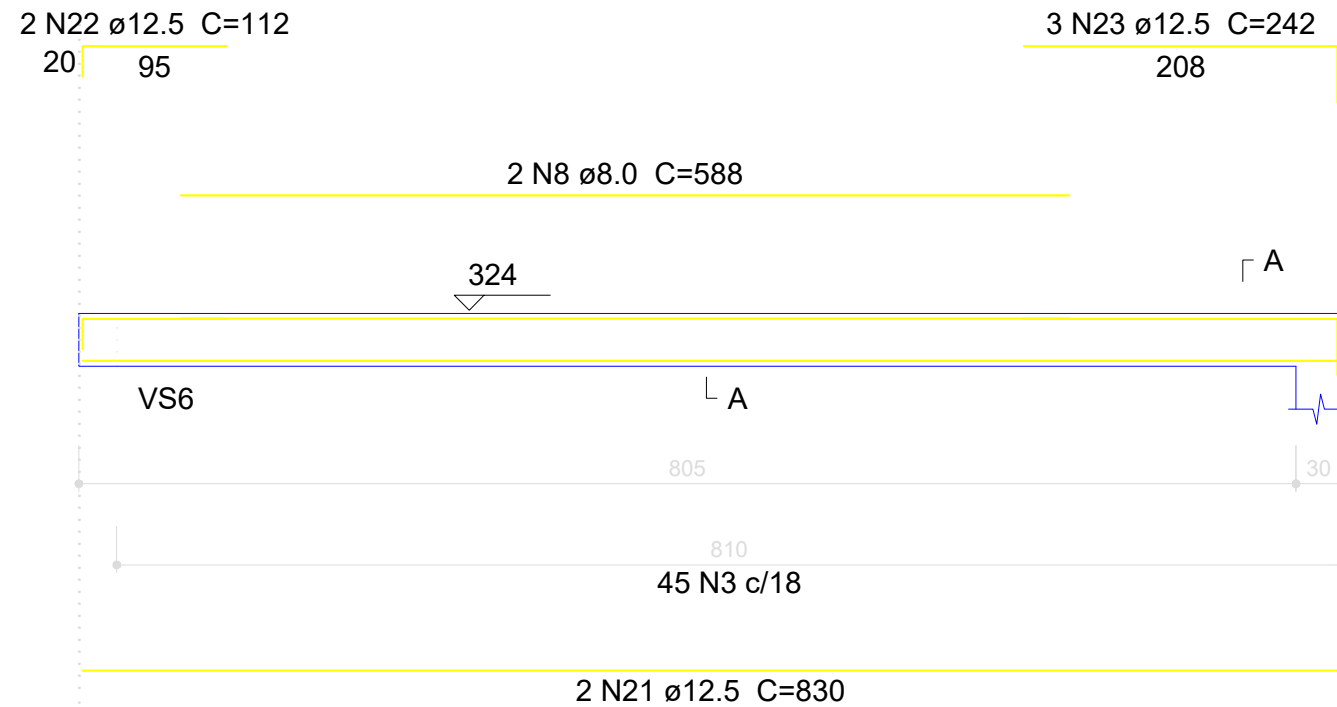


SEÇÃO A-A

ESC 1:25

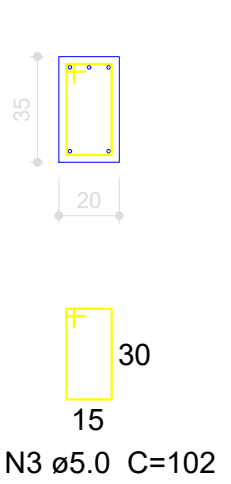


VS4 (20 x 35)

ESC 1:50

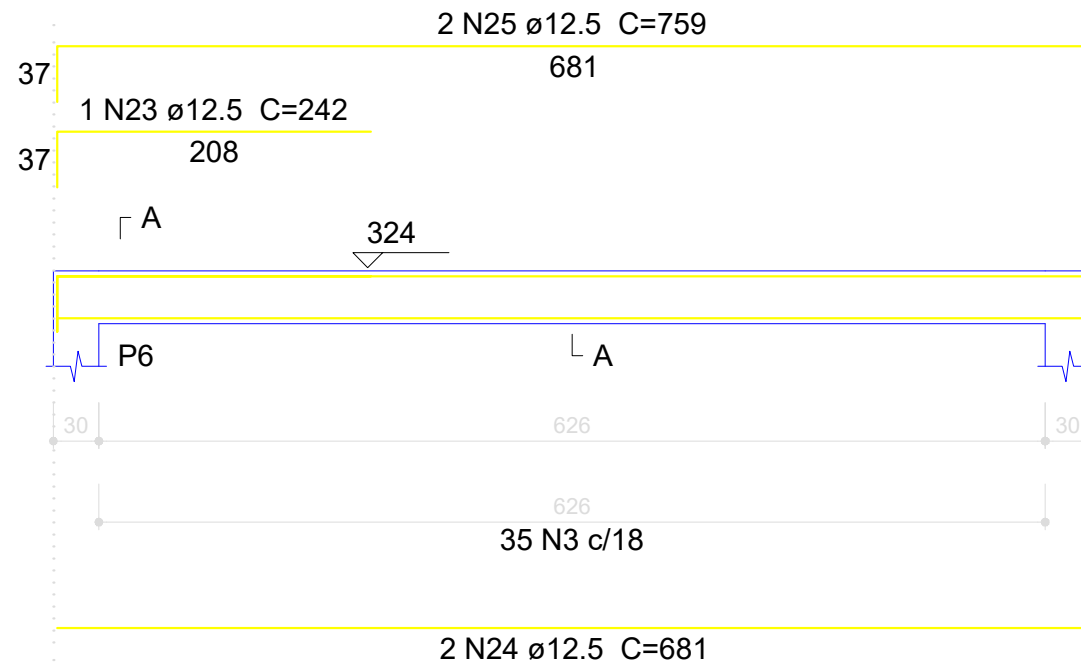


SEÇÃO A-A

ESC 1:25

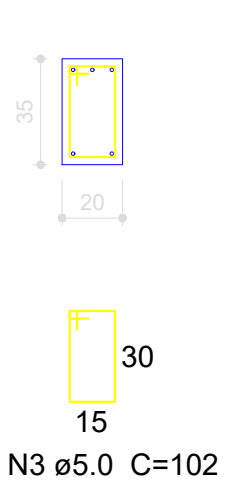


VS6 (25 x 35)

ESC 1:50

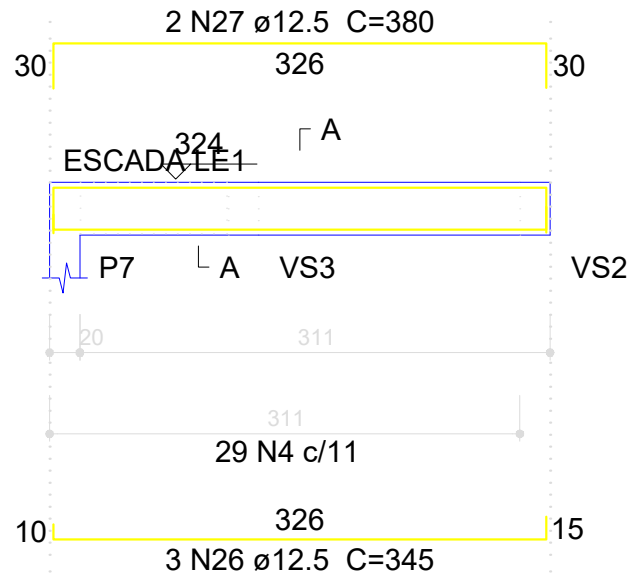


SEÇÃO A-A

ESC 1:25

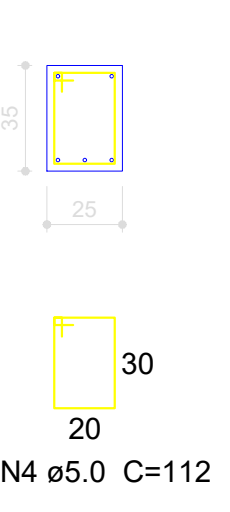


VS7 (20 x 35)

ESC 1:50

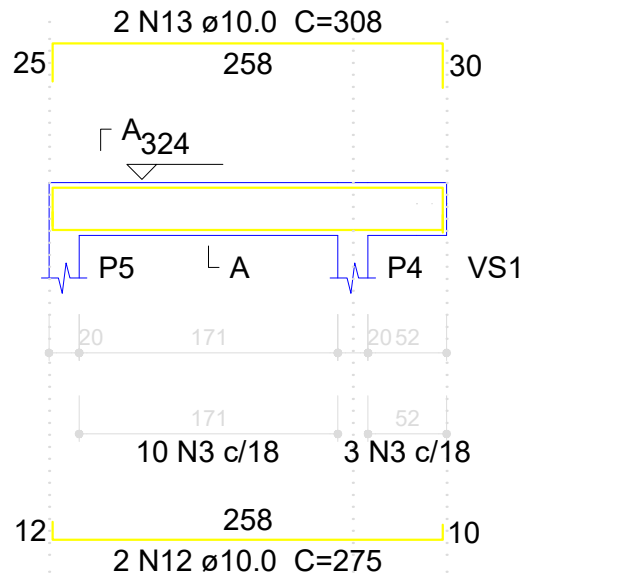


SEÇÃO A-A

ESC 1:25

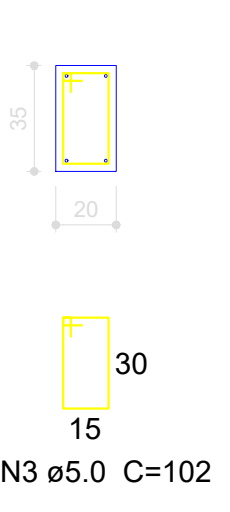


VS5 (20 x 35)

ESC 1:50

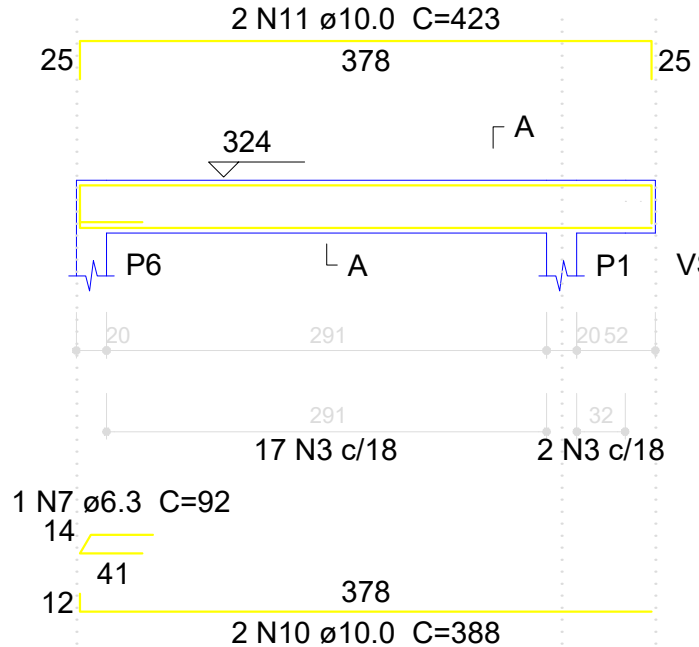


SEÇÃO A-A

ESC 1:25

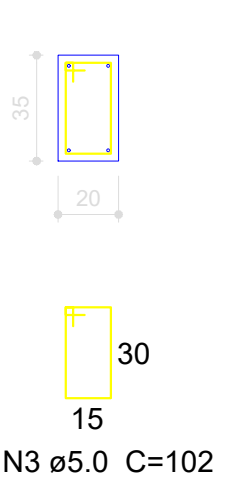


P1=P7

P2=P3=P4

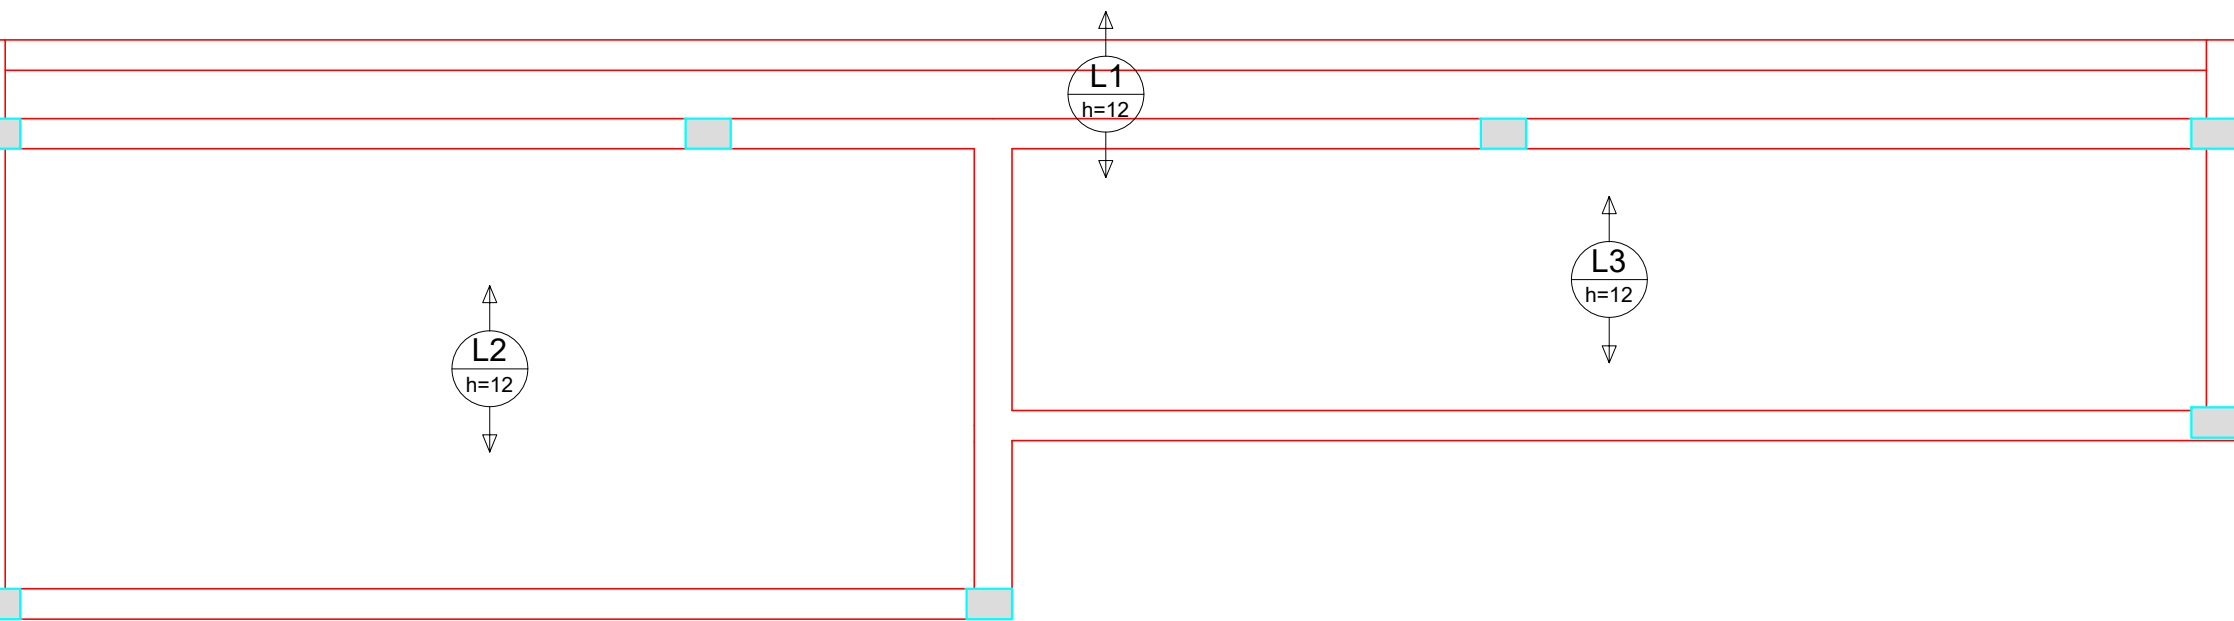

Armação positiva das lajes do pavimento Superior (Eixo Y)
escala 1:50

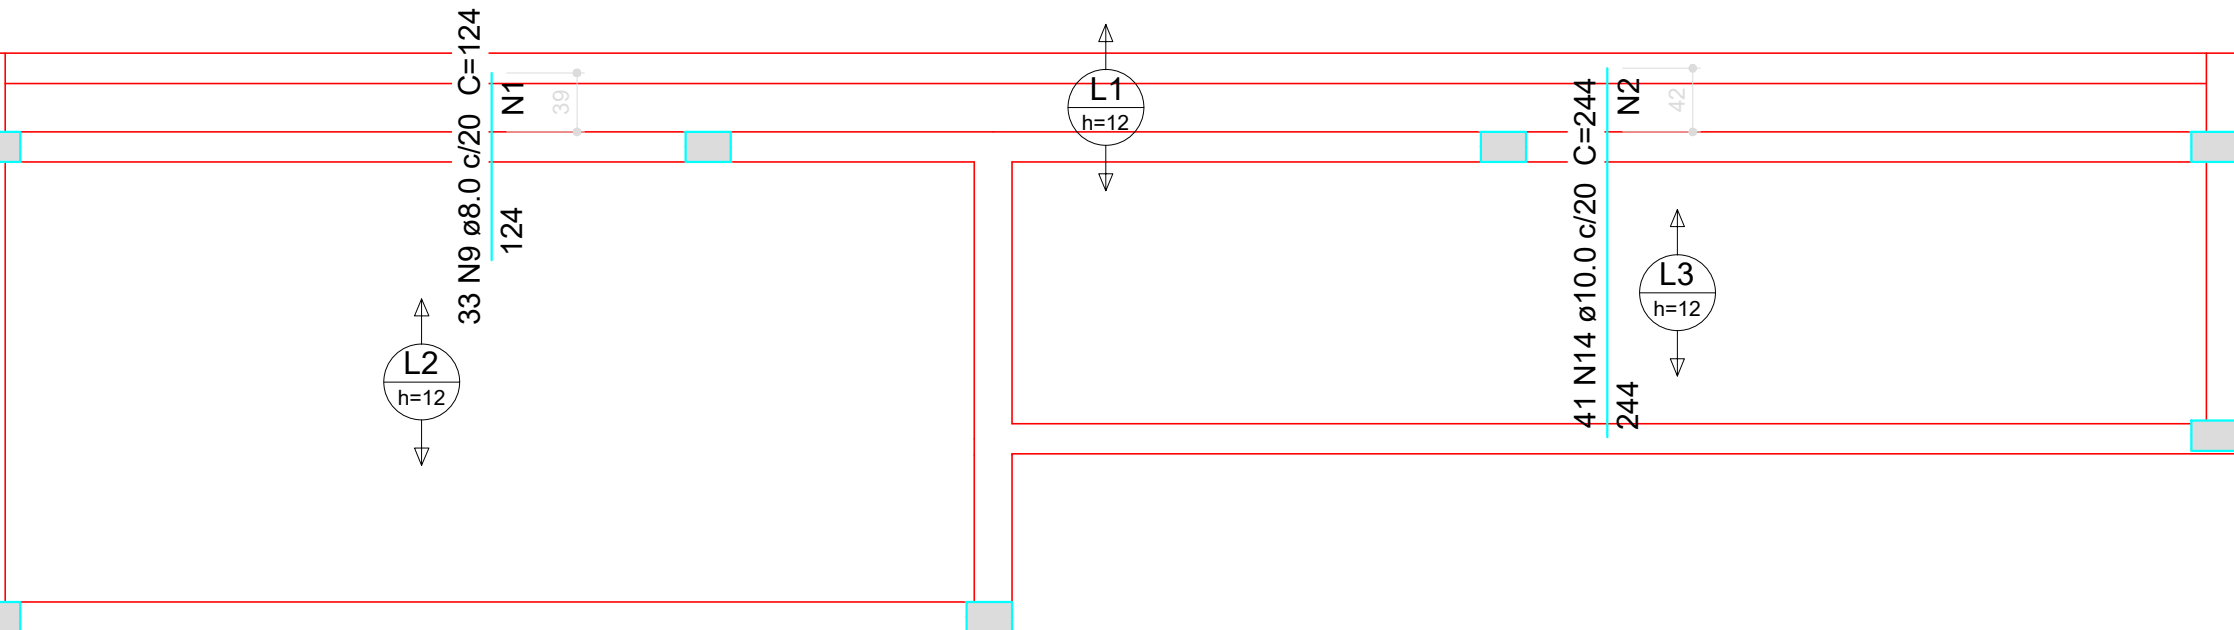


Armação negativa das lajes do pavimento Superior (Eixo Y)
escala 1:50

Feros de distribuição	
Ferro	Armadura de distribuição
N9	10 N1 ø4.0 c/13 C=664
N14	19 N2 ø4.0 c/13 C=813

P5

SUPERIOR - L2



ESC 1:20

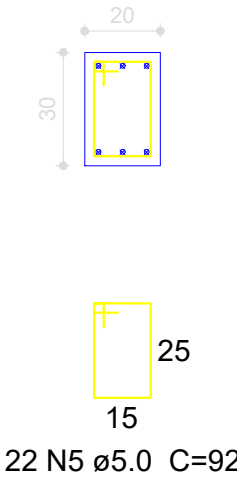

P6

SUPERIOR - L2

ESC 1:20

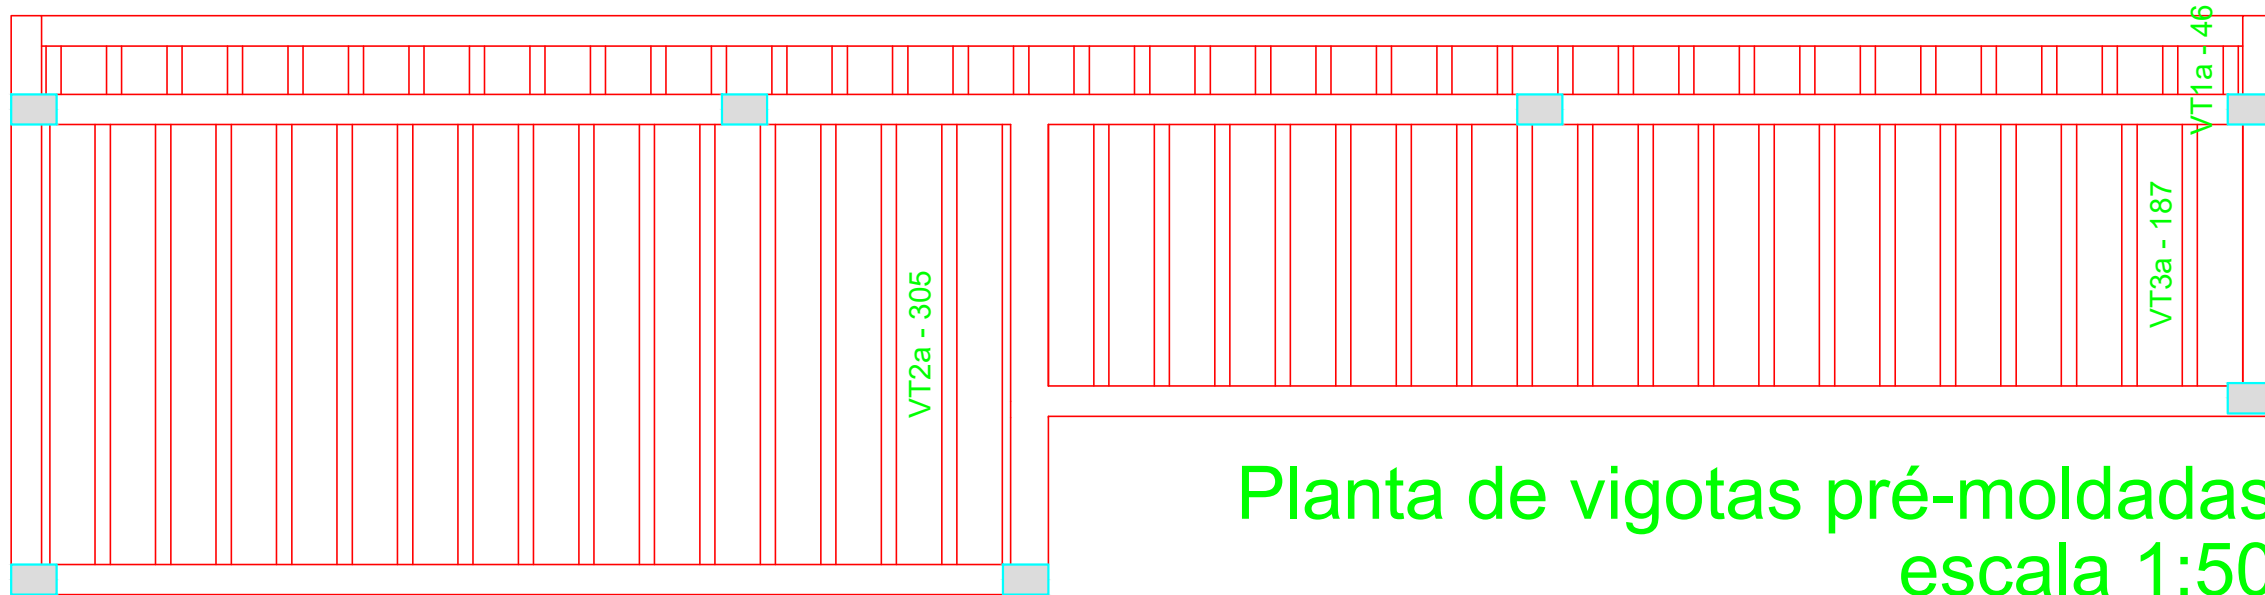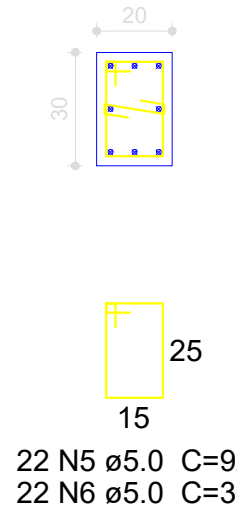

Planta de vigotas pré-moldadas
escala 1:50

Prefeitura Municipal de Roque Gonzales			
ADMINISTRAÇÃO			
FERNANDO MATTES MACHRY & JOSÉ ALFREDO KUPSKE			
Rua Padre Anchieta 221, FONE: 55 3365 3300 - email: pmrg@roquegonzales-rs.com.br			
OBRA	PROJETO	PROJETO ESTRUTURAL	FRANQUIA
			03
RESPONSÁVEL TÉCNICO:		ESCALA	
Matheus Kuhn Strochein		1:50	
Engenheiro Civil - CREA RS 216.180 - CPF: 026.428.000-83		DESENHO	
		Matheus	
OBRA	AMPLIAÇÃO DA QUADRA COBERTA DA TERCEIRA IDADE		DATA
			MARÇO 2026
ENDEREÇO	Rua Rui Barbosa, 465 - Centro		ÁREA
			236,65 m²
LAJE, VIGAS E PILARES			
A1 - 84,1x59,4 cm - 1:0.05			