


PLANTA BAIXA
Esc. 1:50

ESC. 1:50

PALCO

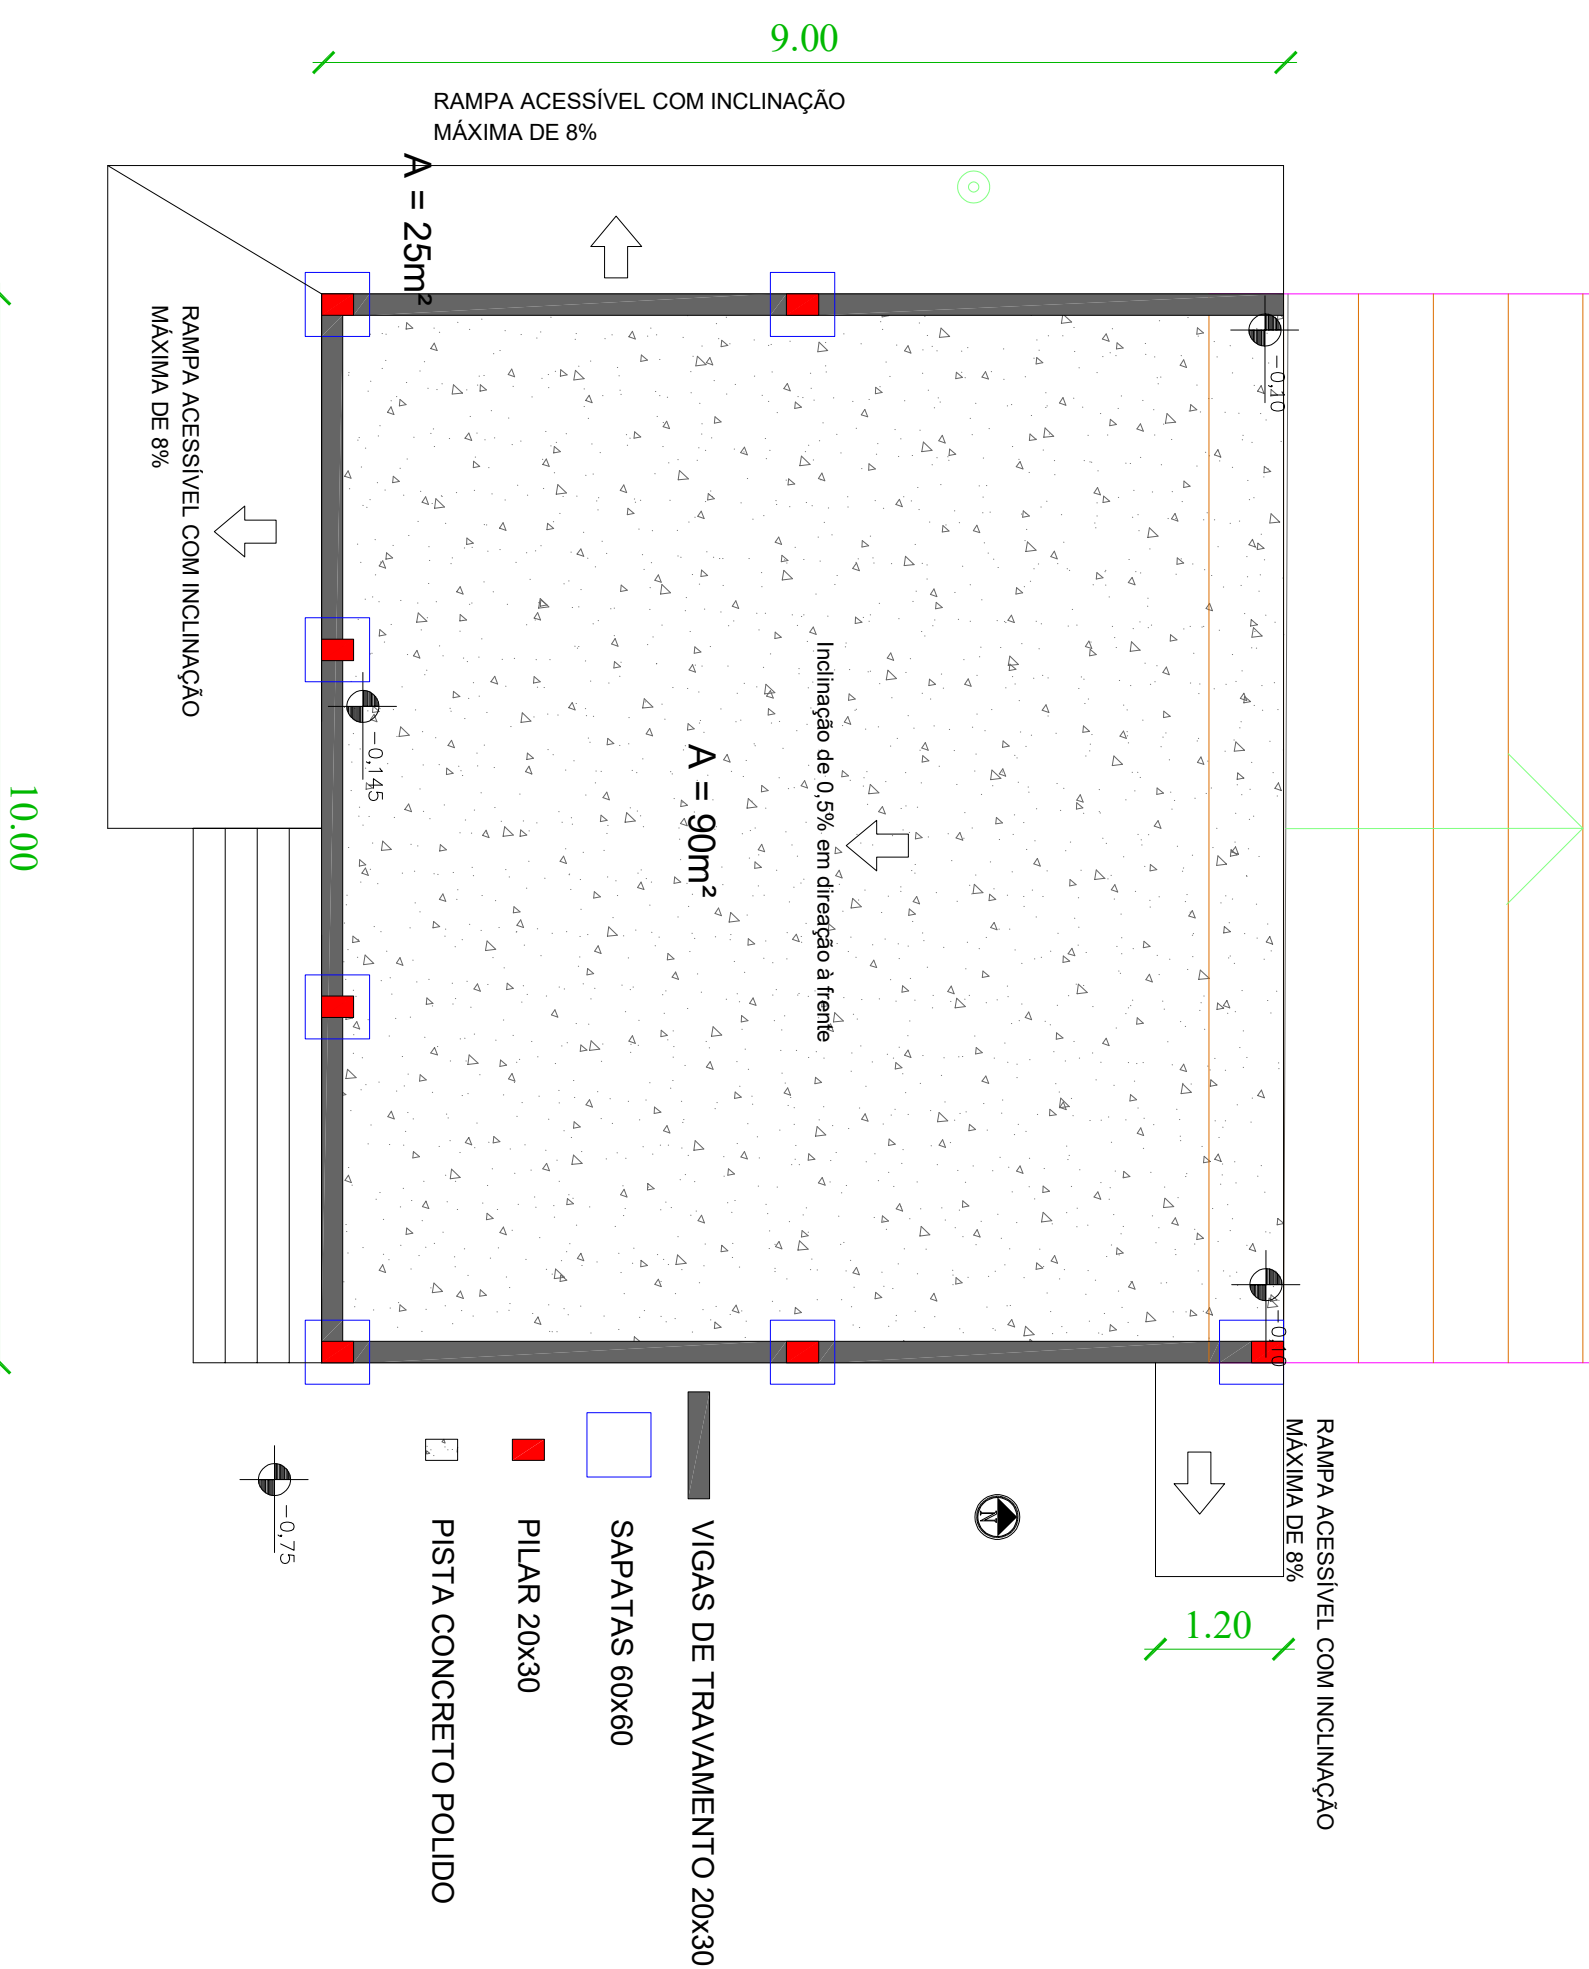

PROJETO		PISTA DE DANÇA E RECREAÇÃO	
LOCAL:		PRAÇA MUNICIPAL ABAIR VICENTE DE BRUM	
OBRA:		EXECUÇÃO DE PISTA DE DANÇA EM CONCRETO USINADO POLIDO	
ÁREA:		90m ² de pista	
PREFEITURA MUNICIPAL DE ROQUE GONZALES			
RESPONSÁVEL TÉCNICO:		PREFEITO MUNICIPAL AL:	
Thais Karol Heck Schmitt Eng. Civil - Crea RS 2552224		Fernando Mattes Mechny	
MÊS/ANO: Abril/2014		TIPO: PLANTA BAIXA	
ESCALA: Indicada		PRIMEIRA: 01/01	