



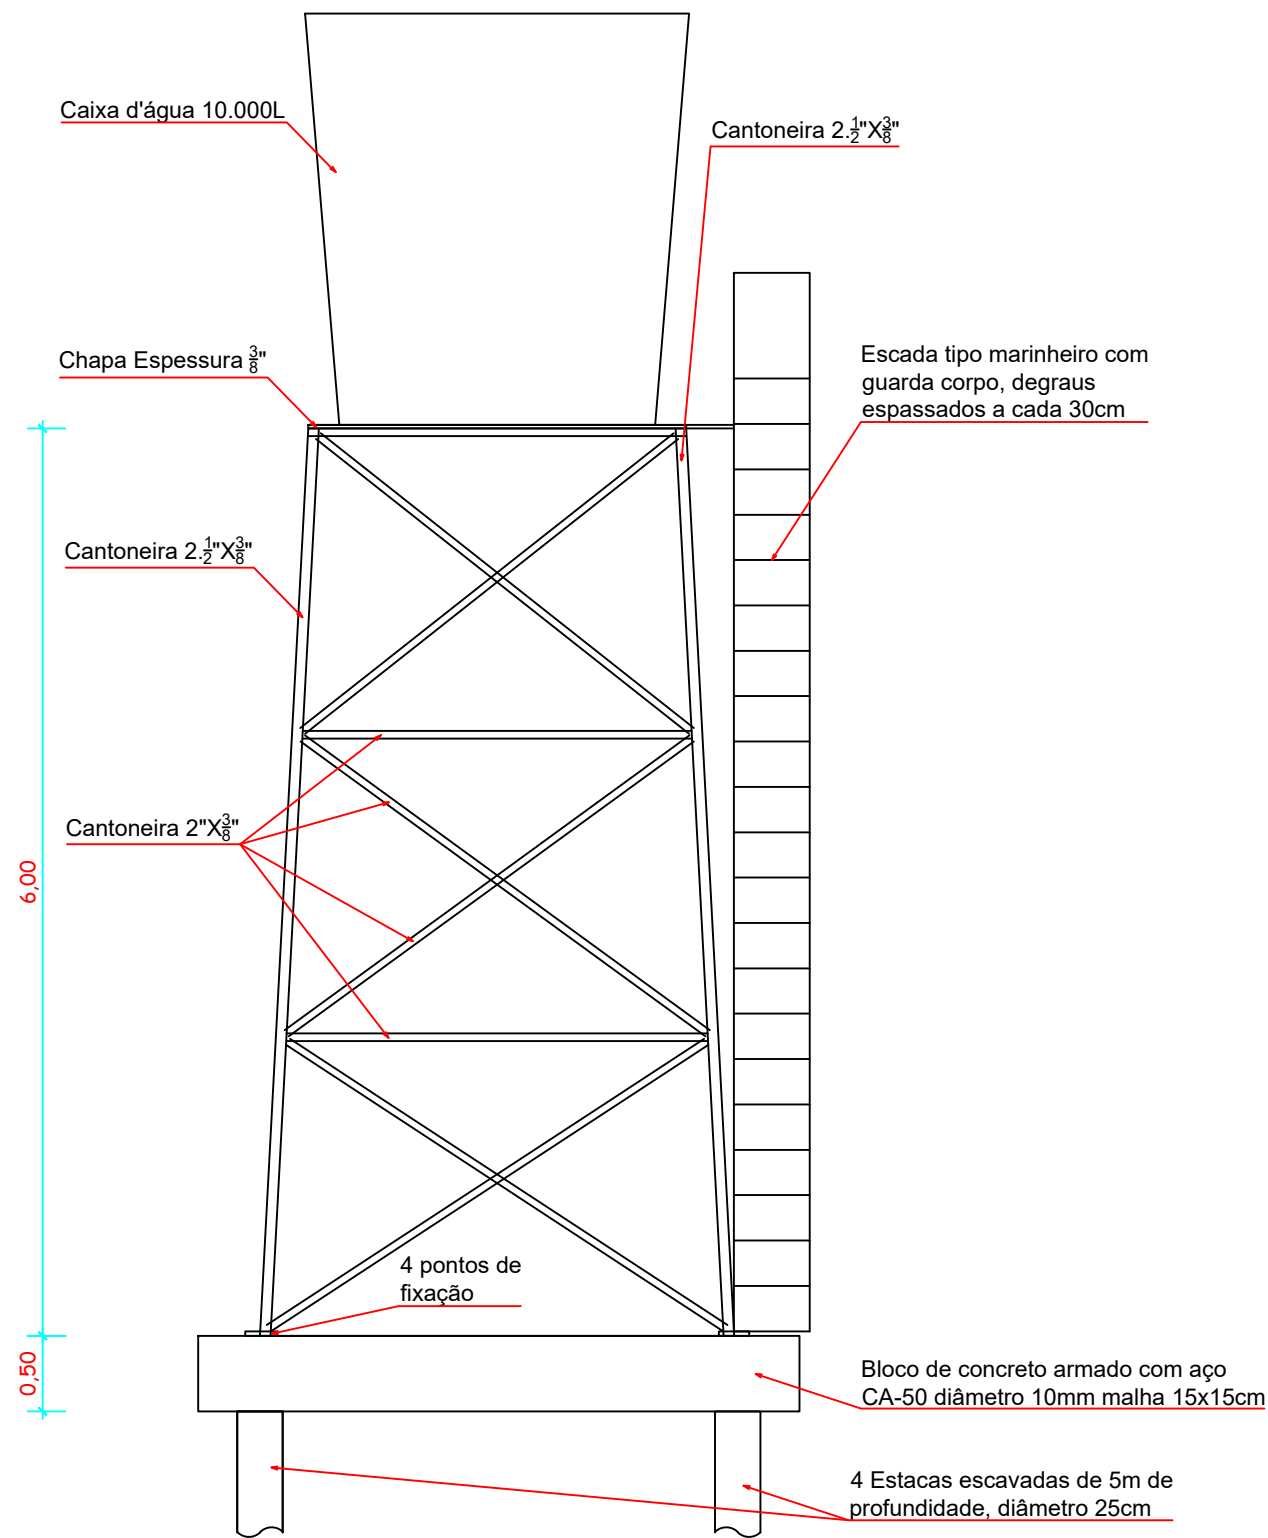

Fachada Frontal

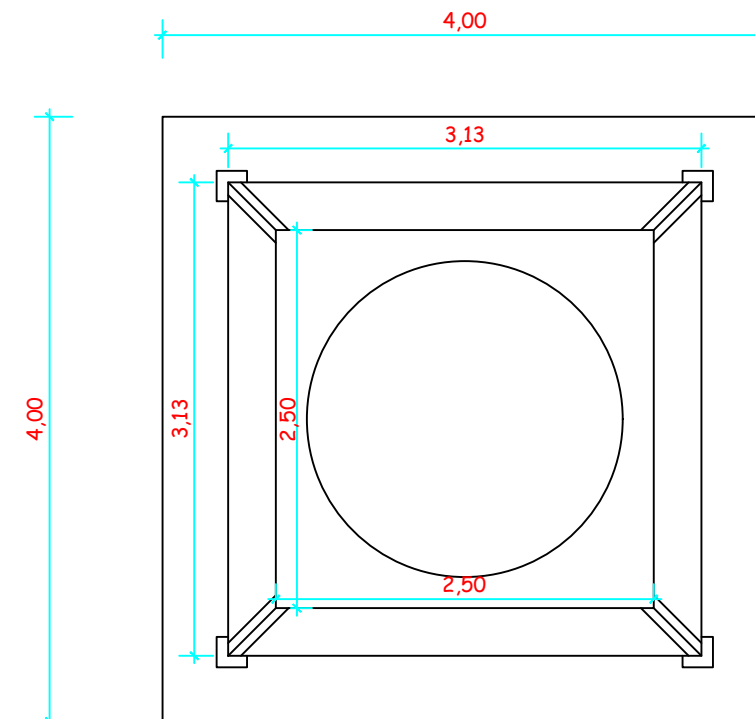

Planta Baixa

PROJETO	RESERVATÓRIO RINCÃO MENDES			
LOCAL:	RINCÃO MENDES			
	PREFEITURA MUNICIPAL DE ROQUE GONZALES			
	RESPONSÁVEL TÉCNICO:	PREFEITO MUNICIPAL:	MÊS/ANO:	TIPO:
	Matheus Kuhn Strochein	Fernando Mattes Machry	SETEMBRO / 2025	TORRE
	Eng°. Civil - Crea RS 216.180		ESCALA:	PRANCHA:
			Indicada	02/02