

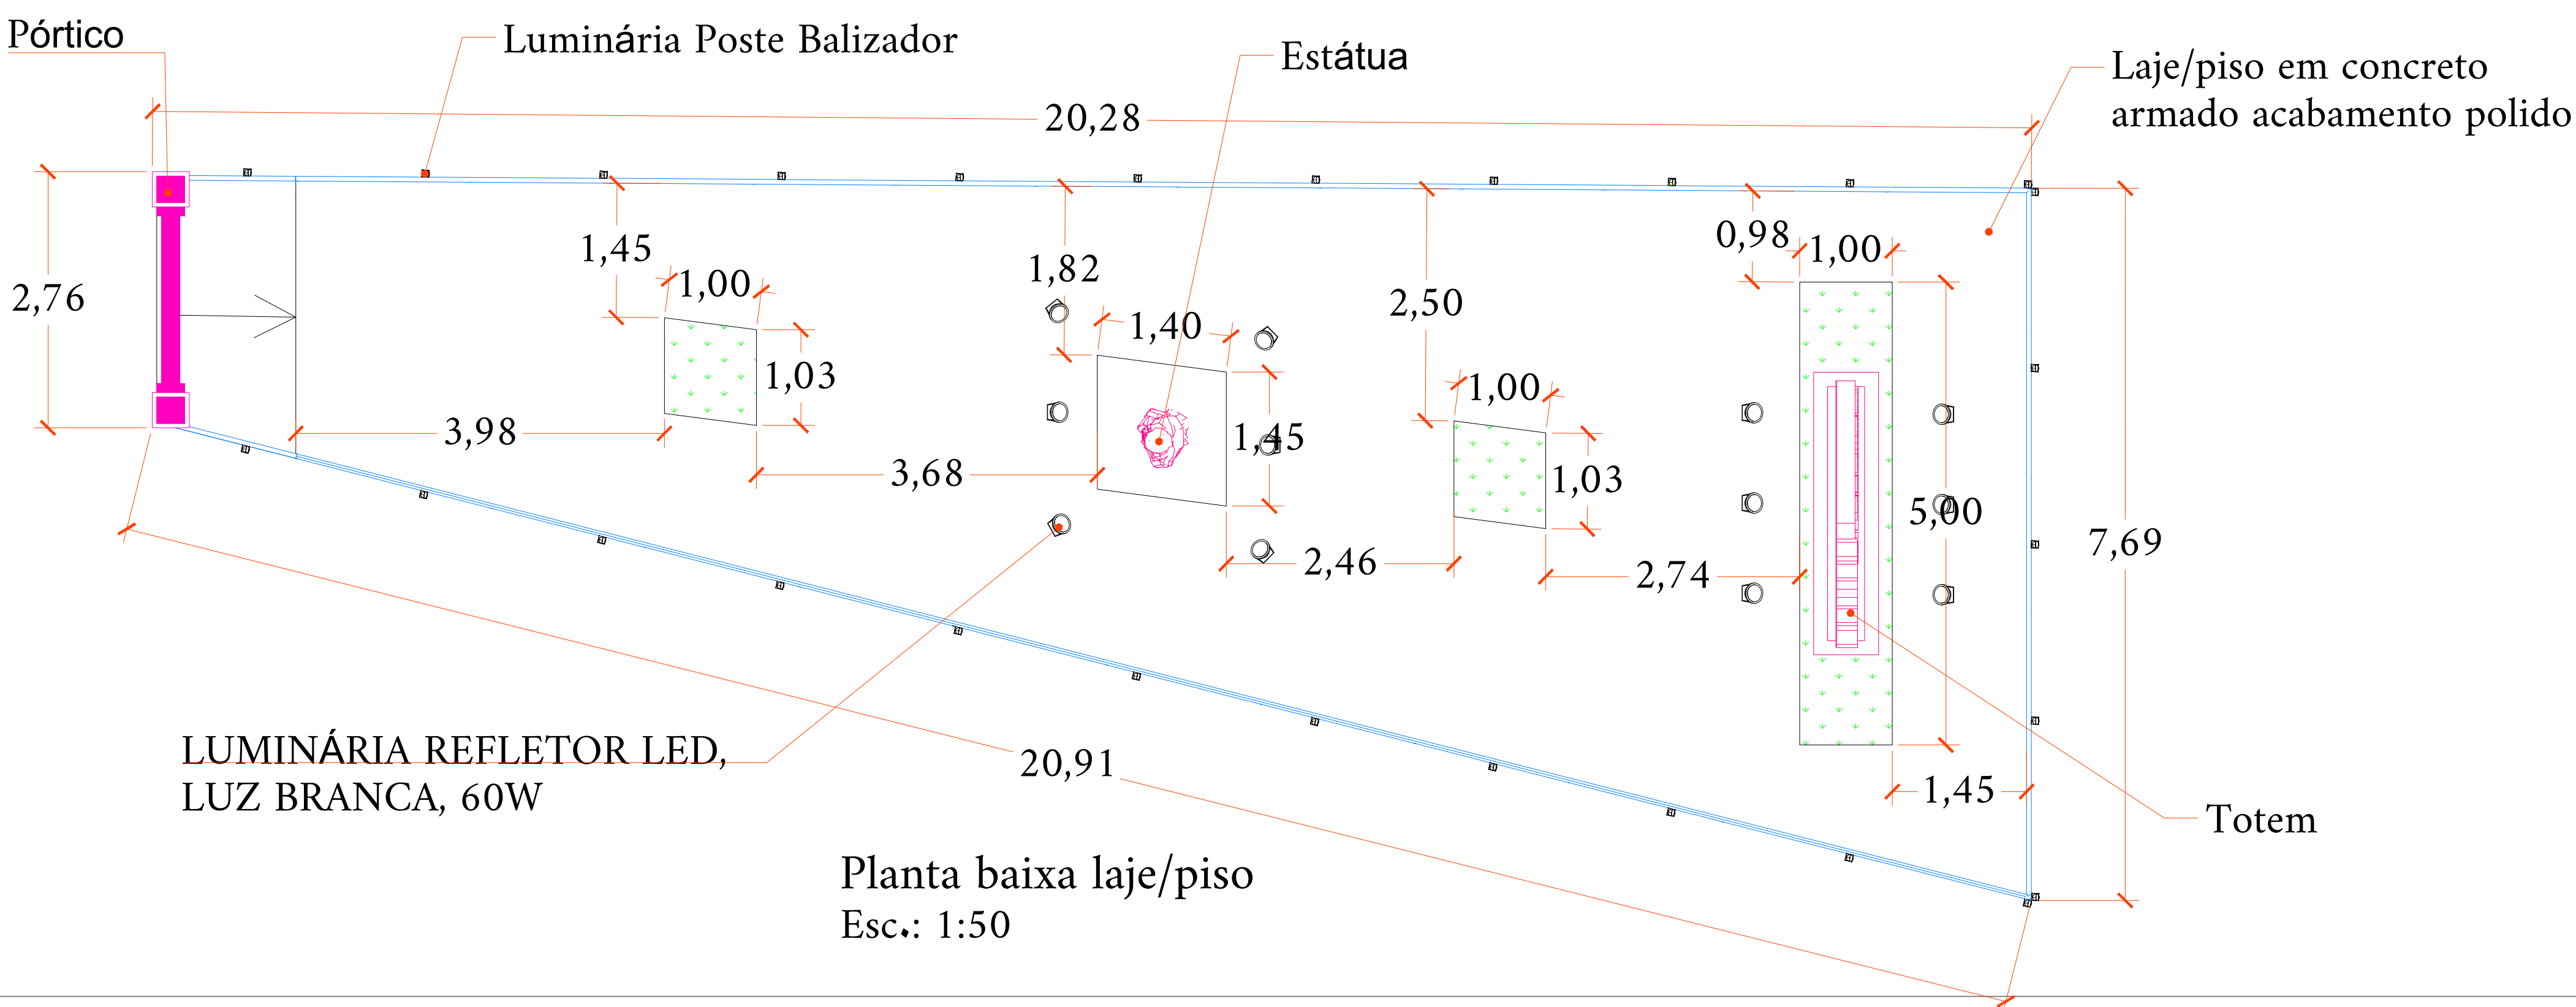



Espaço para aprovação:			
Rev. nº:			
		Projeto Espaço Cultural Missioneiro Arquitetônico	
Endereço: Rua Zimmer, s/n, Centro (Prainha) Roque Gonzales - RS			
Município de Roque Gonzales: _____ Prefeito Fernando Mattes Machry			
Resp. Tec.: _____ Engº Civil Magda Goldschmidt - CREA RS 231.145			
Conteúdo: Planta baixa e detalhes			Prancha: 1 / 4
Área: 670,22m ²	Escala: Indicada	Formato: A1	Data: 14/08/2025

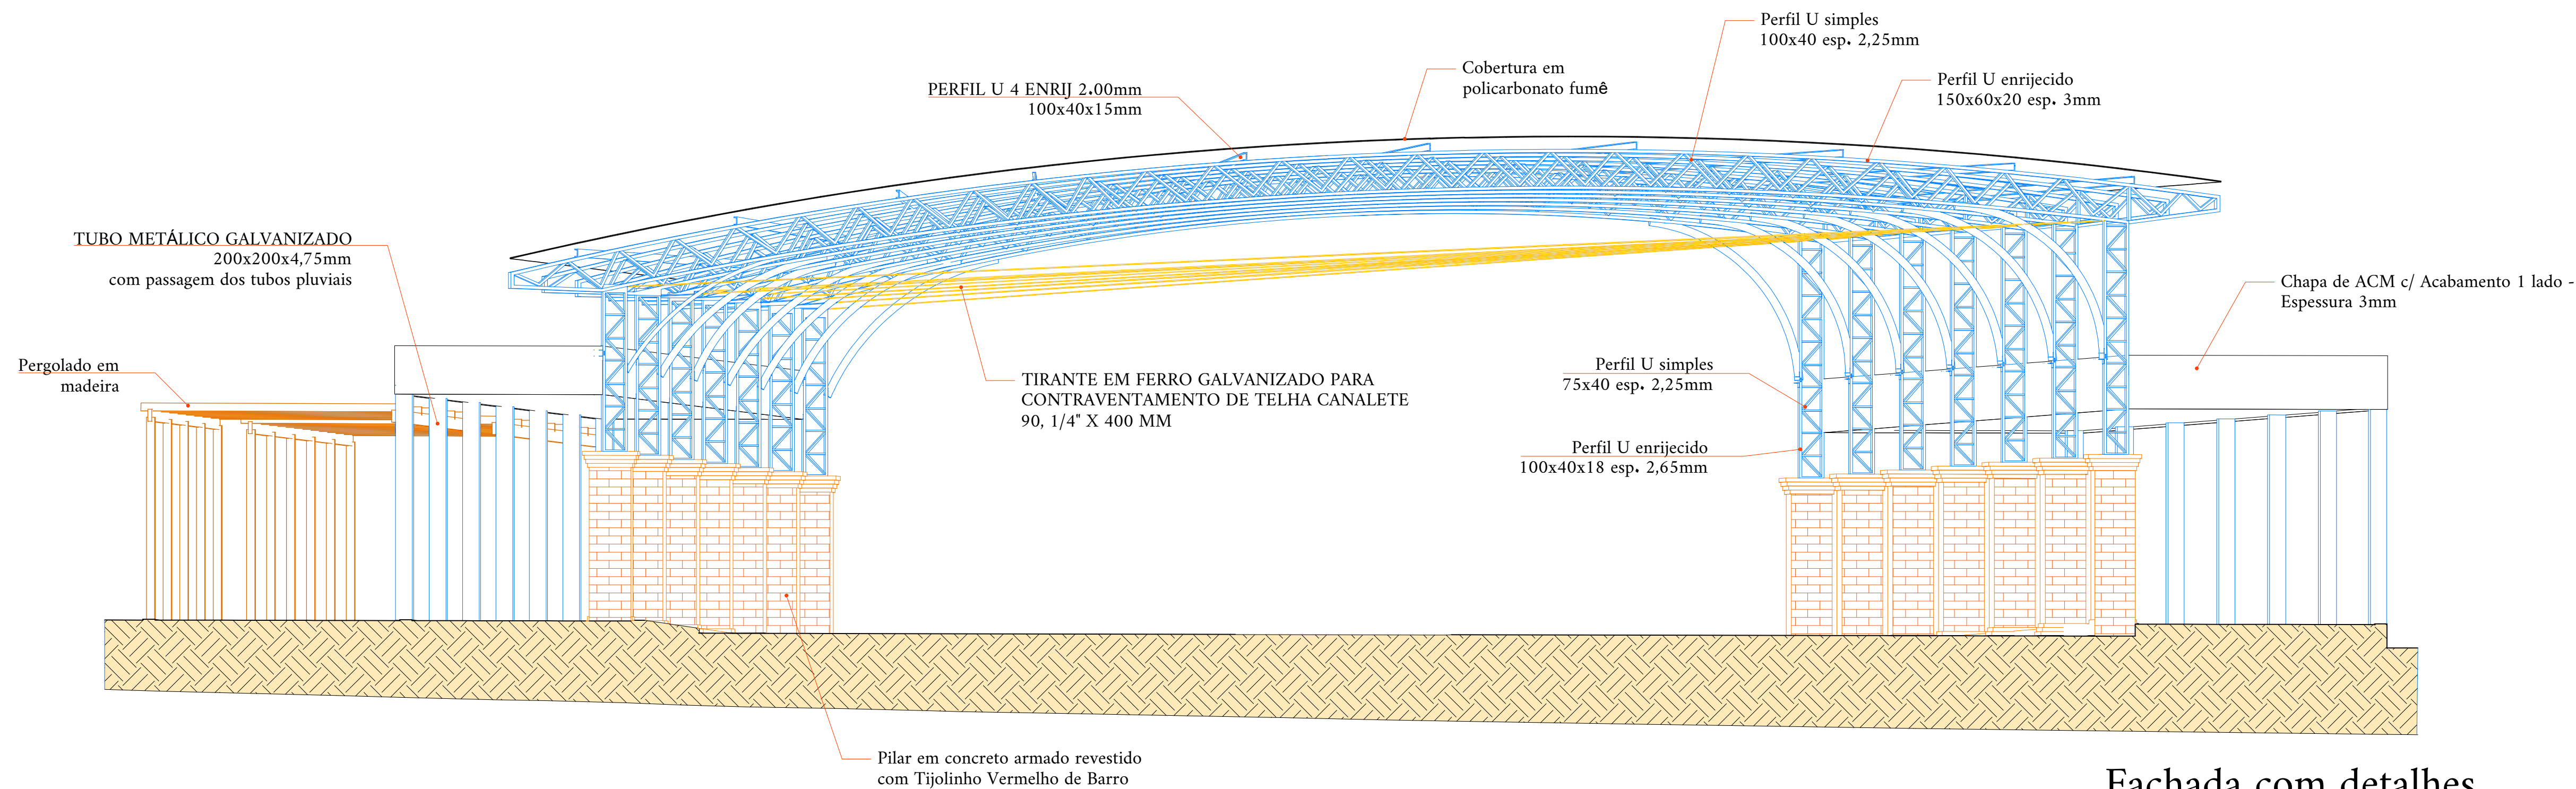

Fachada com detalhes
Esc.: 1:50

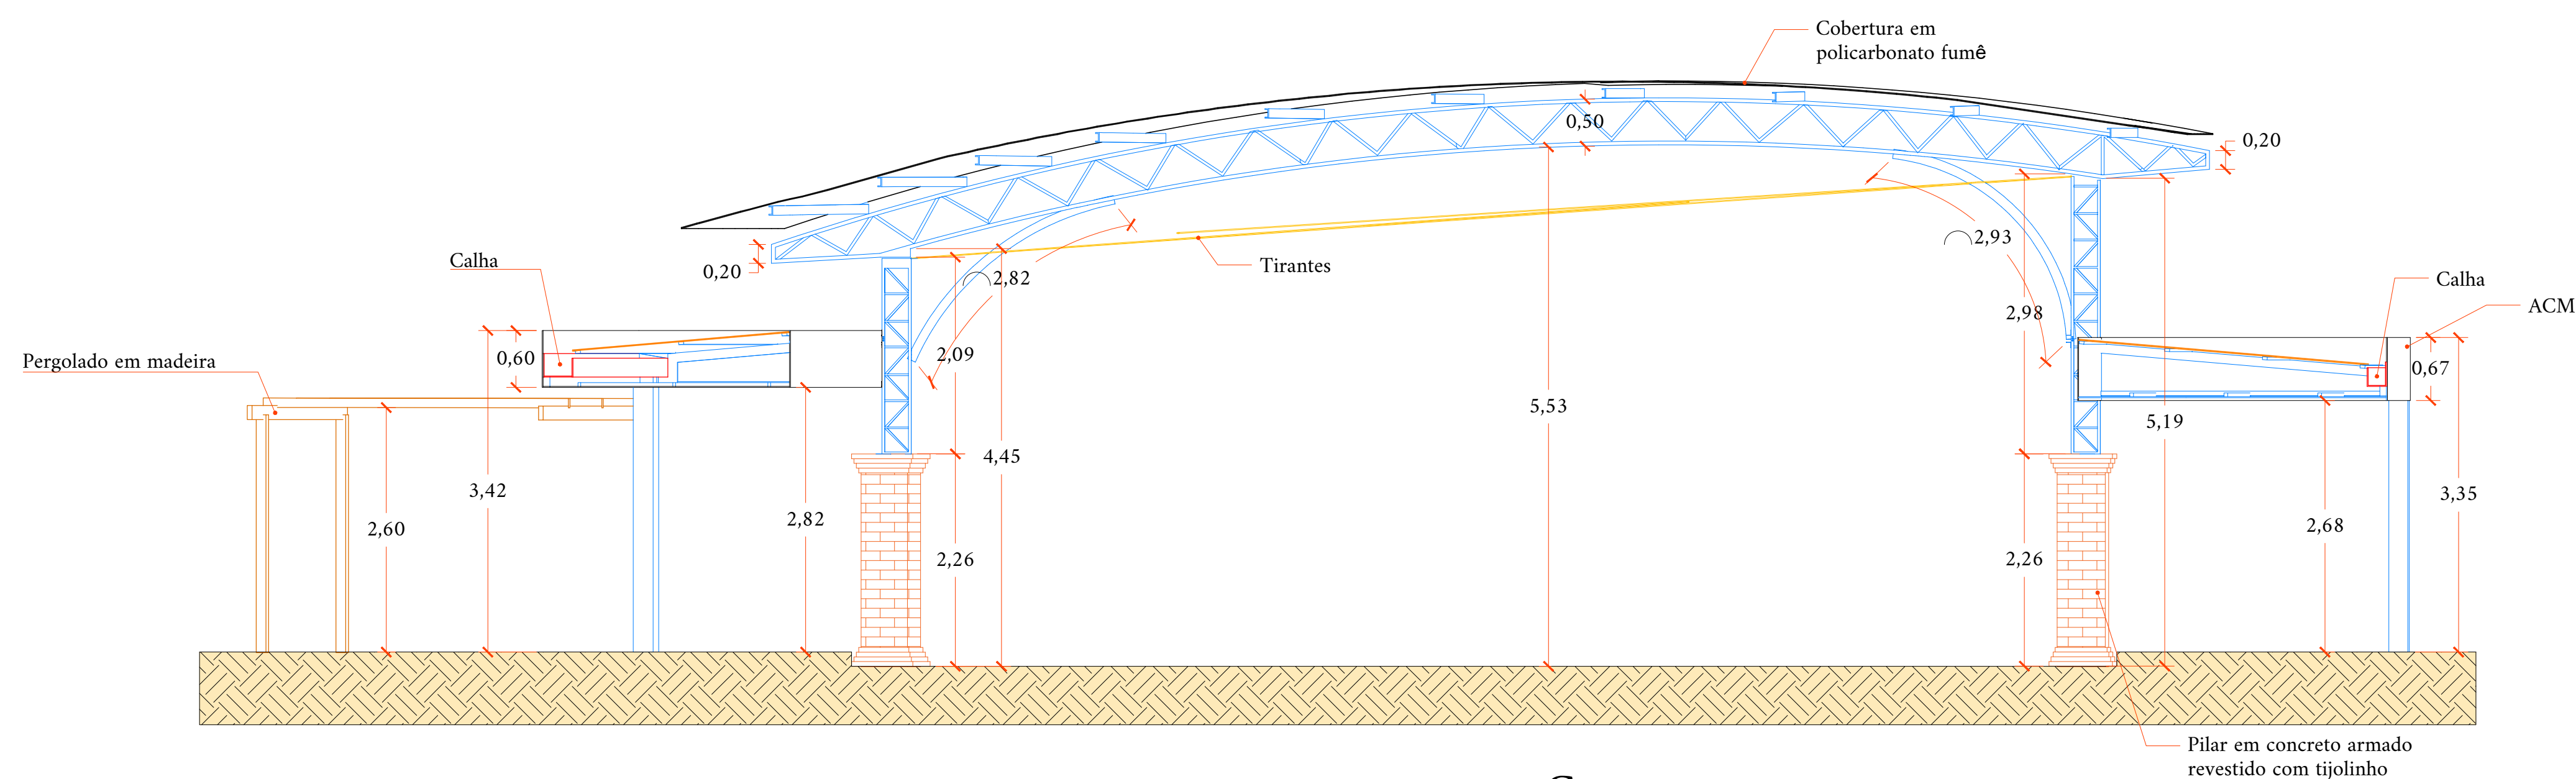


Corte
Esc.: 1:50

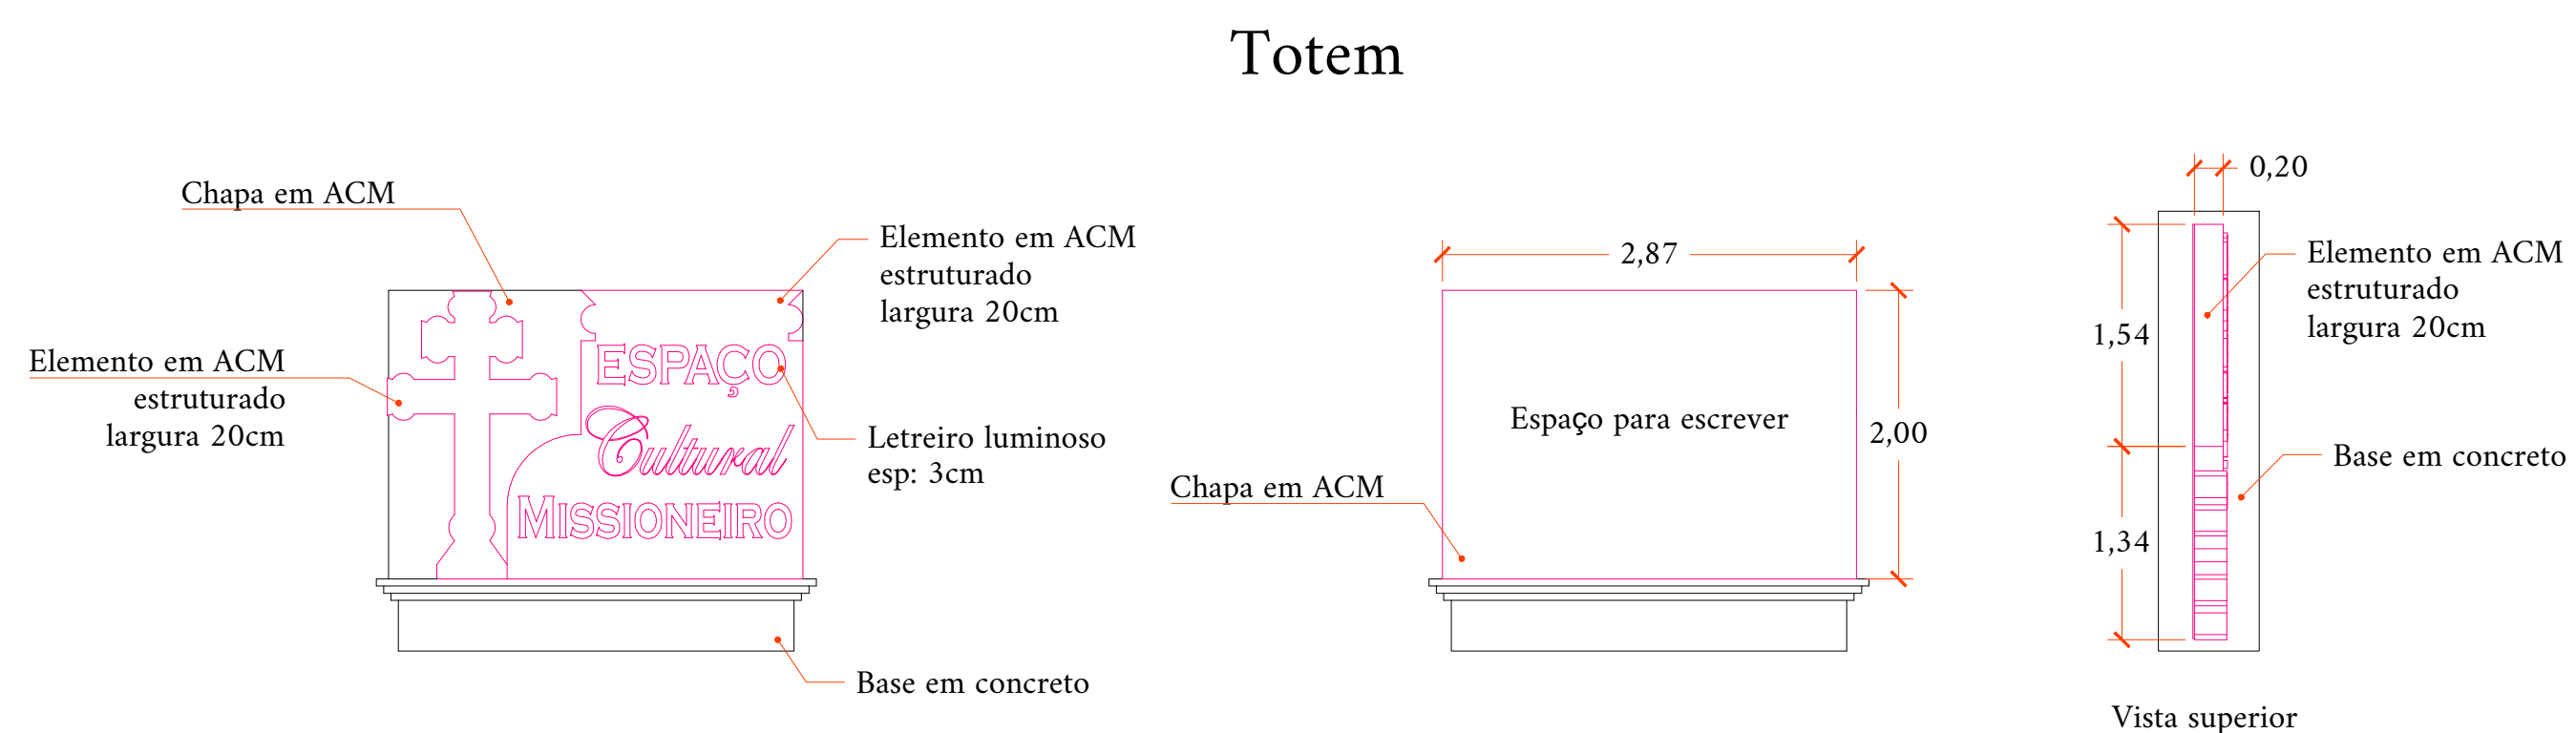

Esc.: 1:50

Espaço para aprovação:			
Rev. nº:			
 Projeto Espaço Cultural Missioneiro Arquitetônico			
Endereço: Rua Zimmer, s/n. Centro (Prainha) Roque Gonzales - RS			
Município de Roque Gonzales: _____ Prefeito Fernando Mattes Machry			
Resp. Tec.: _____ Engª Civil Magda Goldschmidt - CREA RS 231.145			
Conteúdo: Corte, Fachada e detalhes			Prancha:
Área: 670,22m ²	Escala: Indicada	Formato: A1	Data: 14/08/2025
			2/4

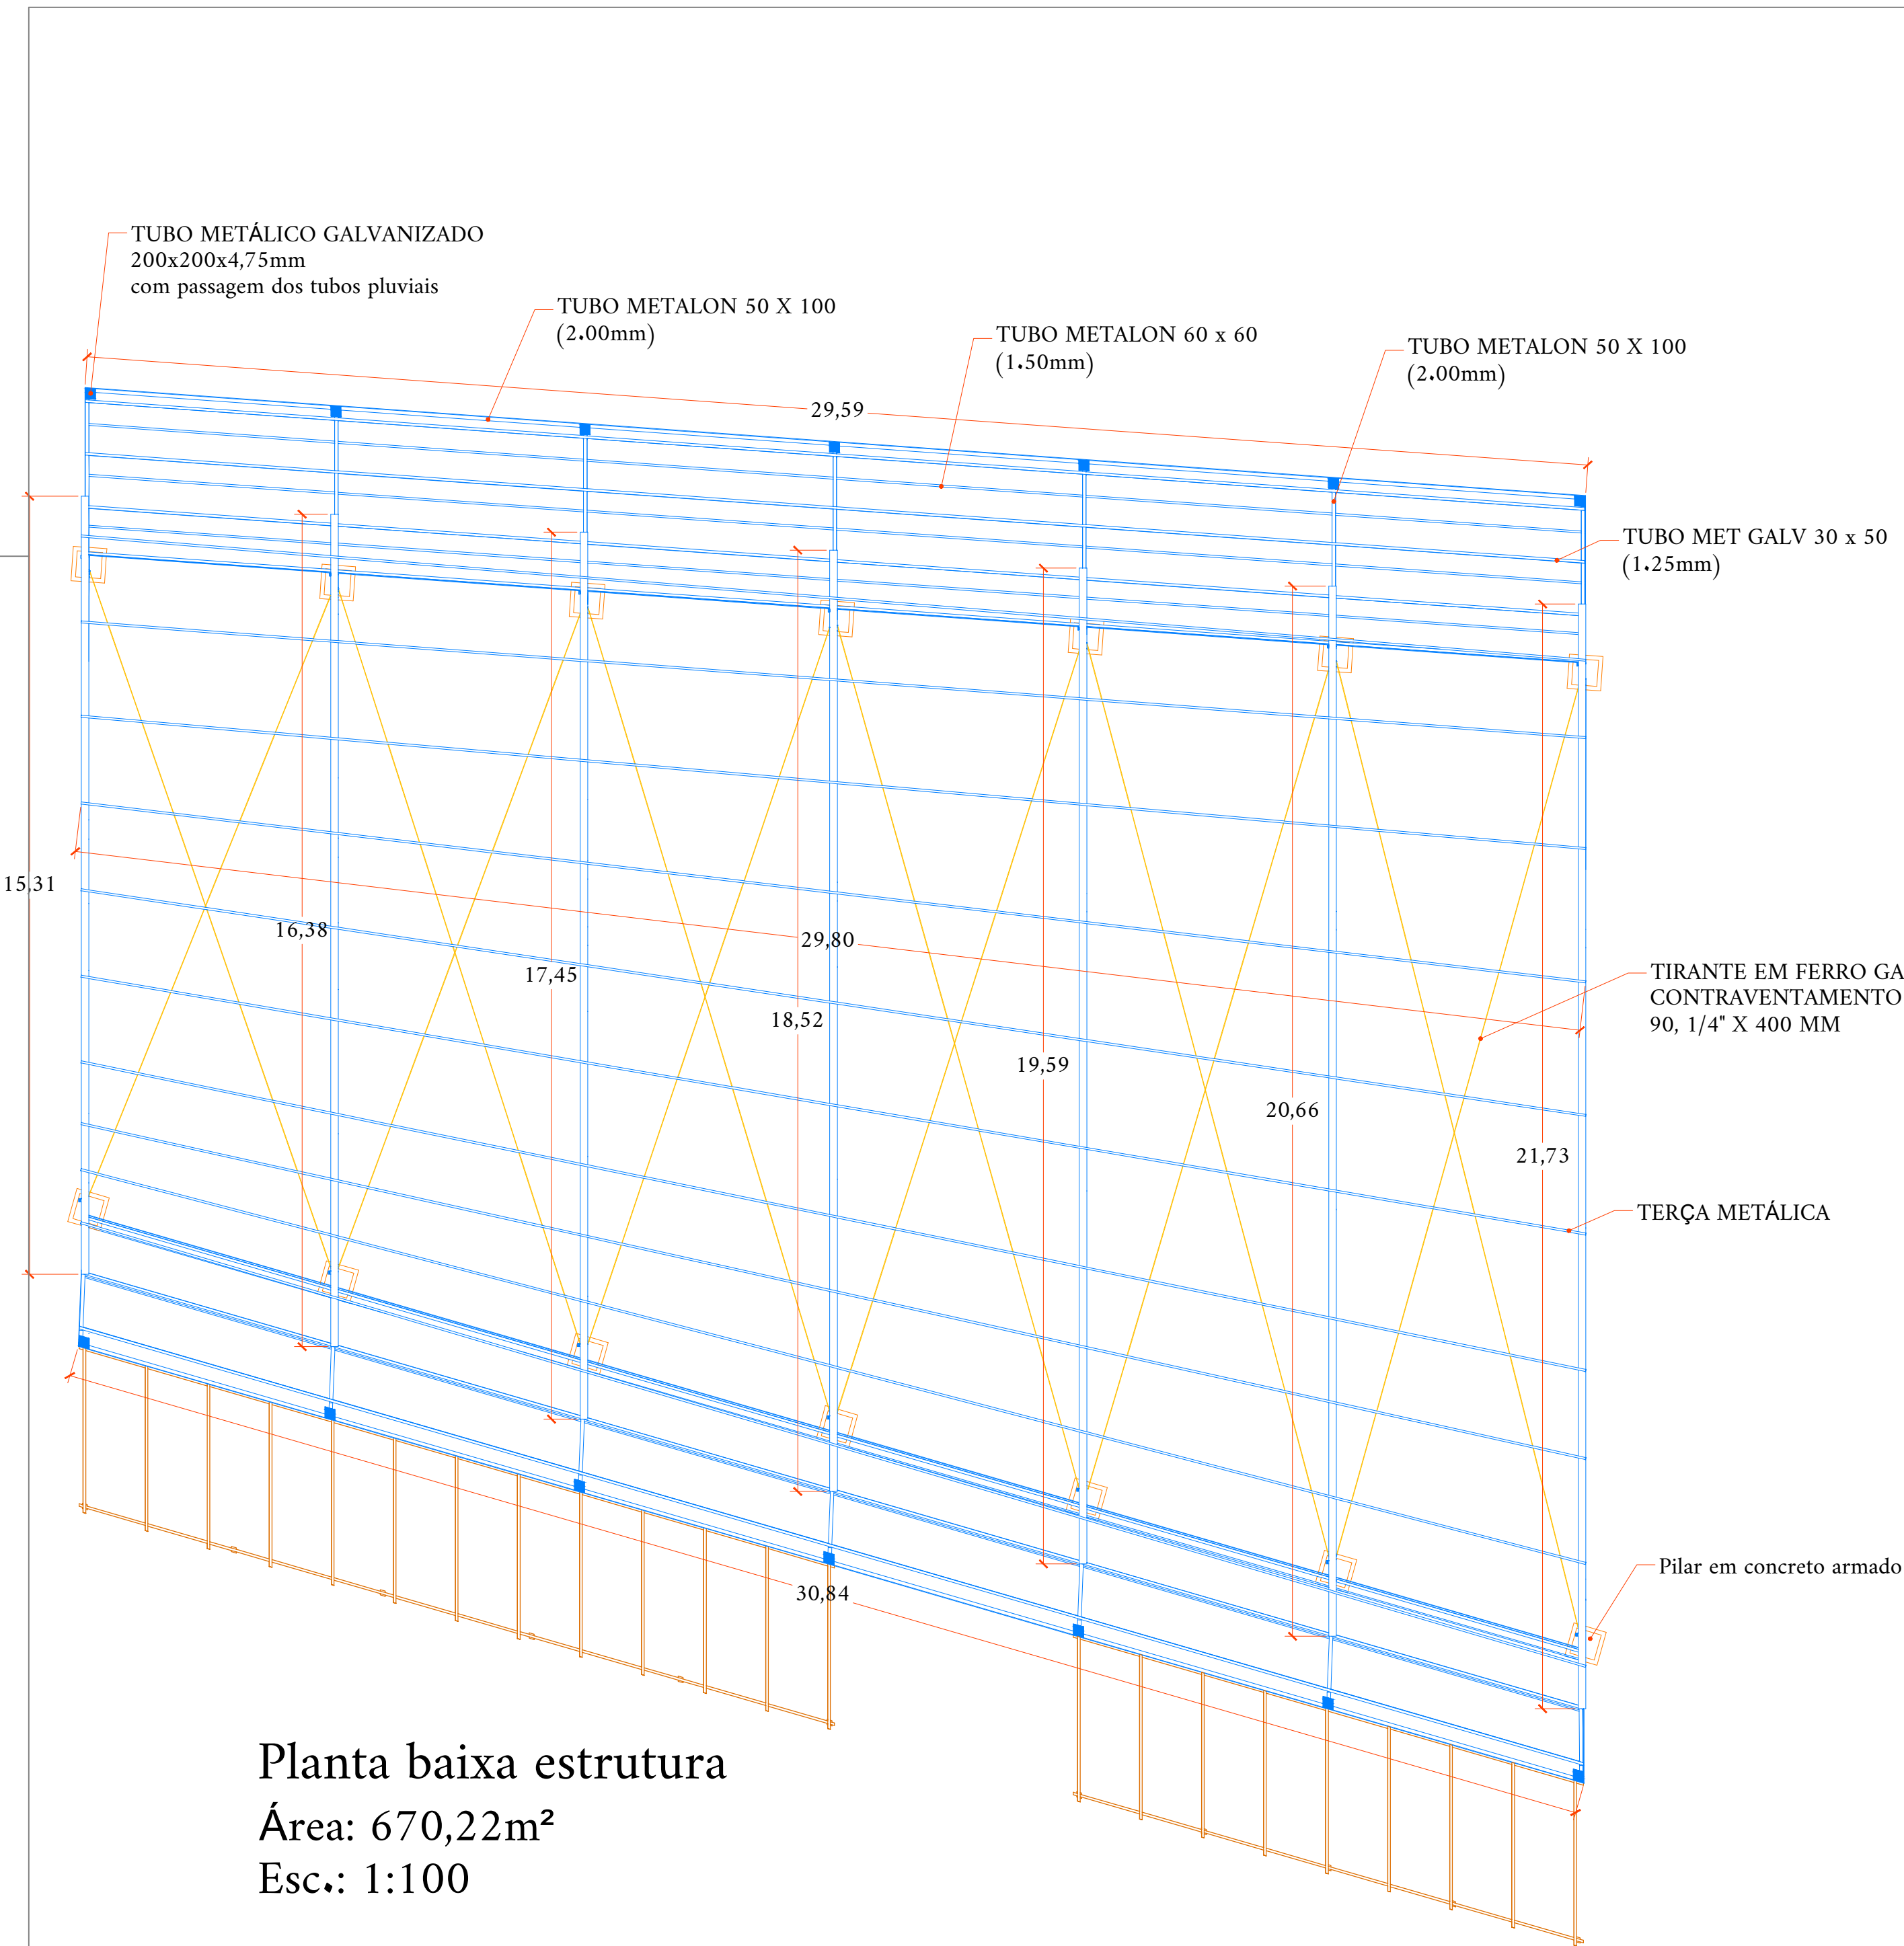

Planta baixa estrutura
Área: 670,22m²
Esc.: 1:100

Espaço para aprovação:

Rev. nº:



Projeto Espaço Cultural Missioneiro

Arquitetônico

Endereço:

Rua Zimmer, s/n, Centro (Prainha)
Roque Gonzales - RS

Município de Roque Gonzales:

Prefeito Fernando Mattes Machry

Resp. Tec.:

Eng^a Civil Magda Goldschmidt - CREA RS 231.145

Conteúdo:

Planta baixa estrutural

Prancha:

3/4

Área:

670,22m²

Escala:


Indicada

Formato:

A2

Data:

14/08/2025

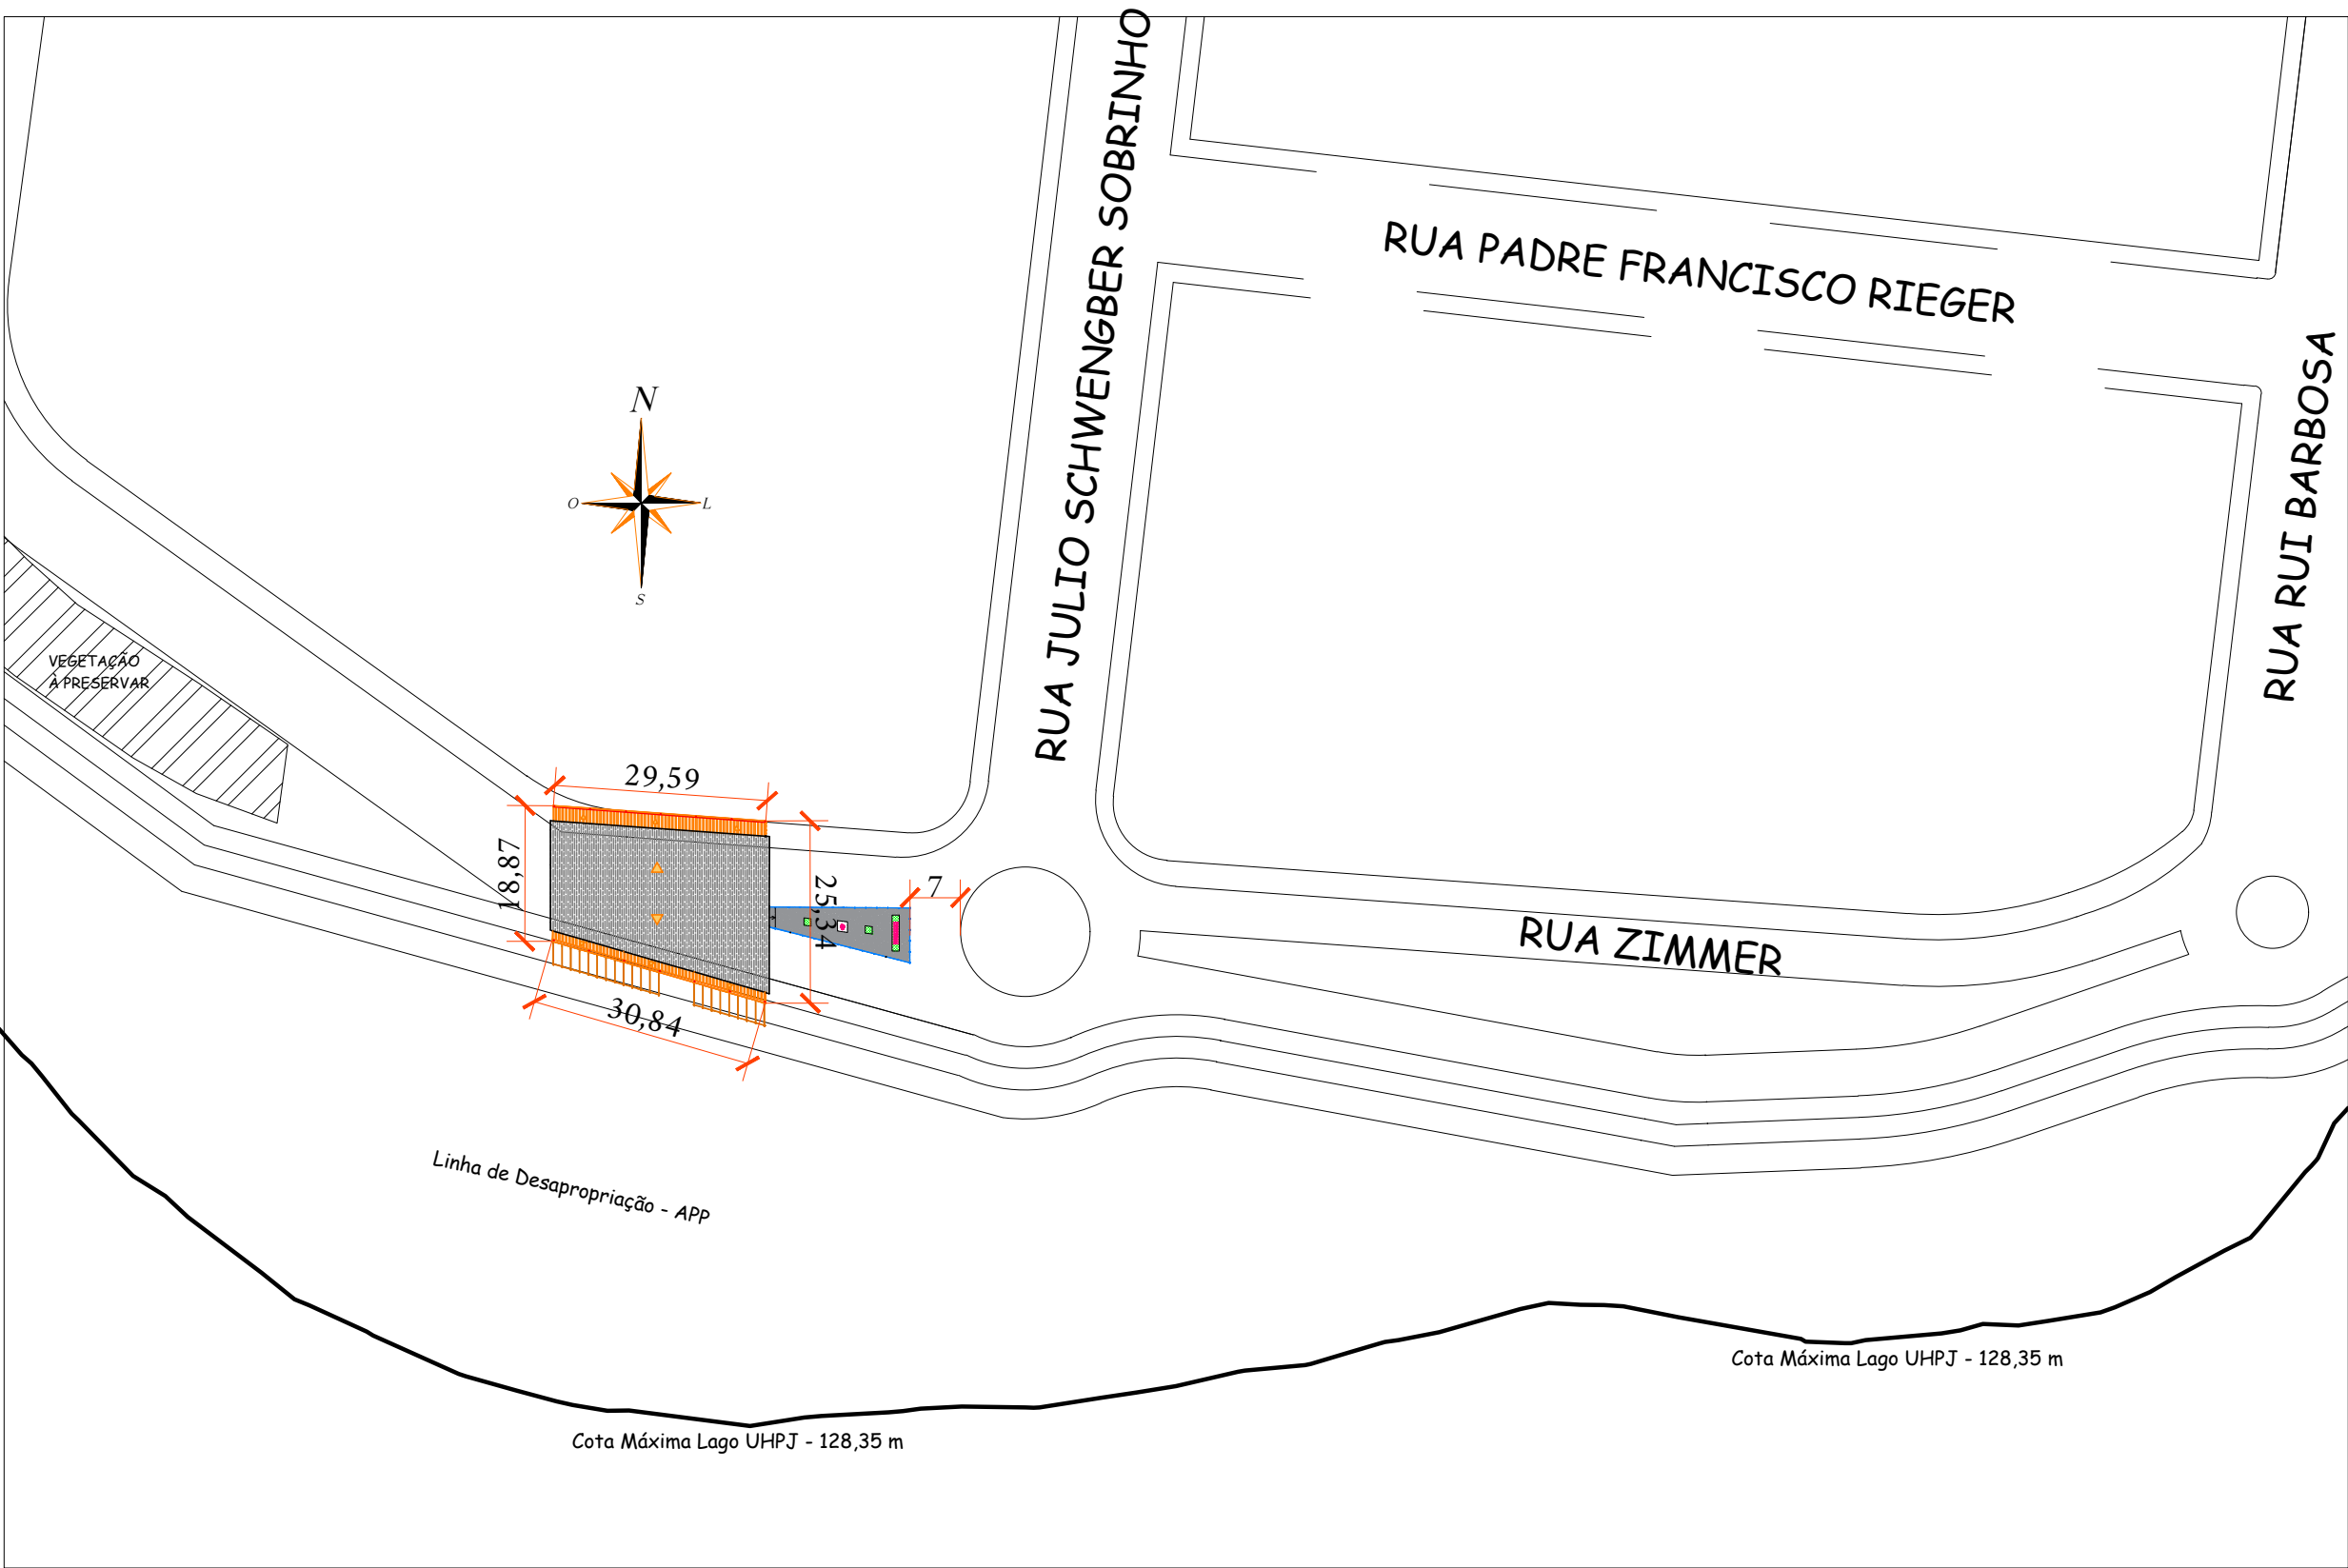

Situação e Localização
Esc.: 1:1000

Espaço para aprovação:

Rev. nº:		
	Projeto Espaço Cultural Missioneiro Arquitetônico	
Endereço:	Rua Zimmer, s/n, Centro (Prainha) Roque Gonzales - RS	
Município de Roque Gonzales:	_____ Prefeito Fernando Mattes Machry	
Resp. Tec.:	_____ Engª Civil Magda Goldschmidt - CREA RS 231.145	
Conteúdo:	Situação e localização	
Prancha:	4/4	
Área:	Escala:	Formato:
670,22m²	1:1000	A2
	Data:	
	14/08/2025	