



PÓRTICO
Corte Transversal

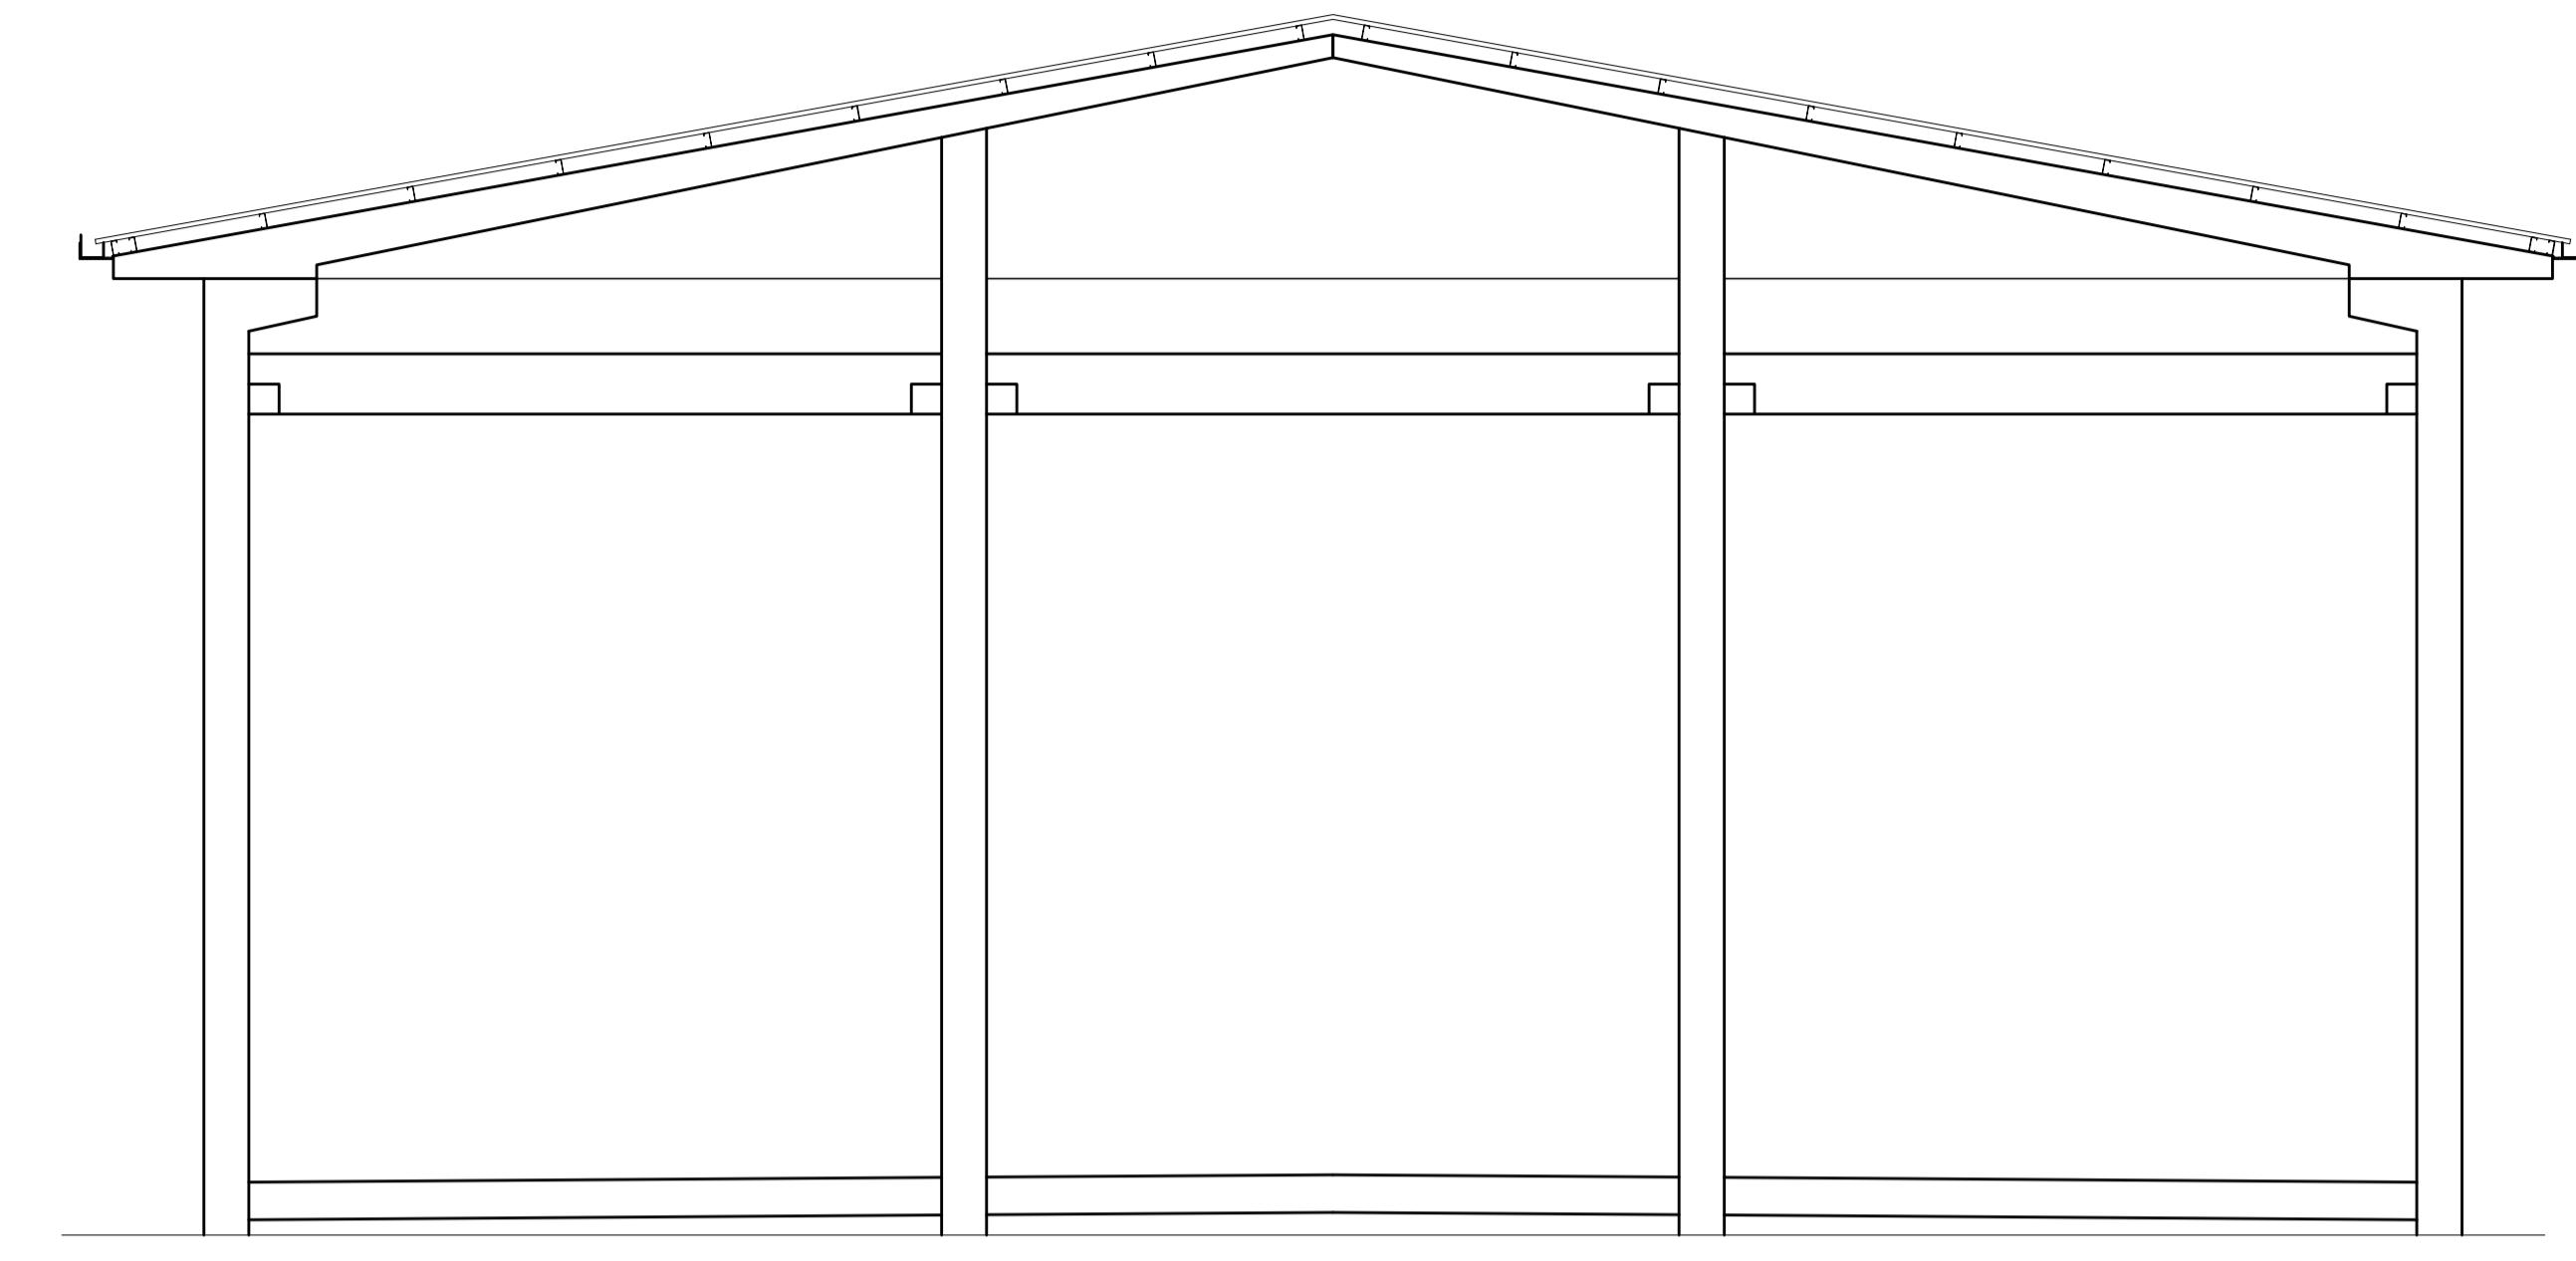

FACHADA

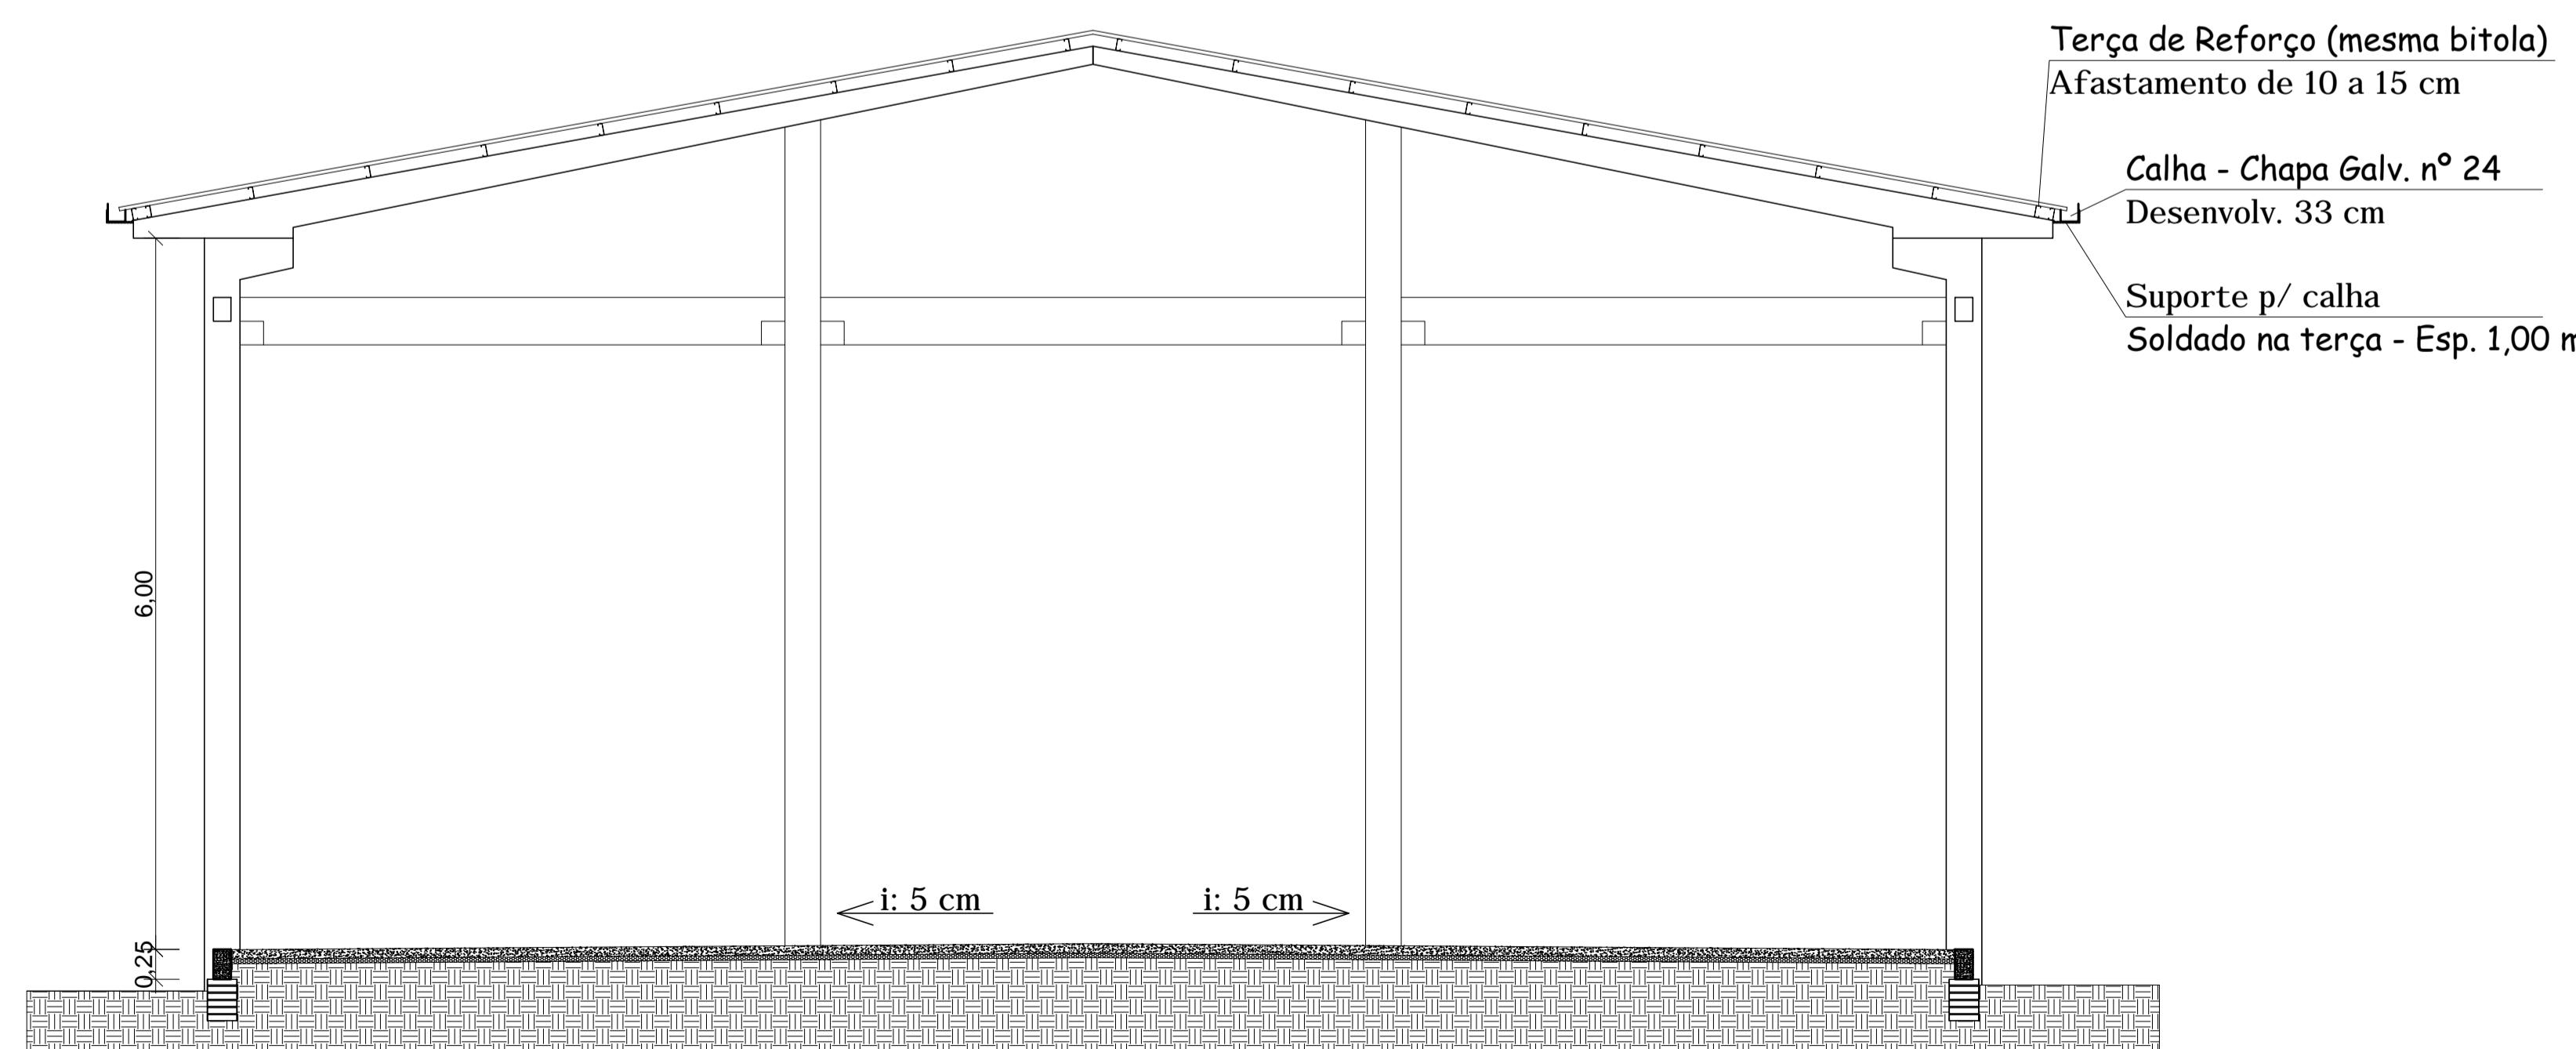

CORTE A-A

Prefeitura Municipal de Roque Gonzales			
ADMINISTRAÇÃO			
SADI WUST RIBAS & LINO BERWALDT WOHLFAHRDT			
Rua Padre Anchieta 221, FONE: 55 3365 3300 - email: pmrg@roquegonzales-rs.com.br			
OBRA	PROJETO	PROJETO ARQUITETÔNICO	
		PRANCHA	03
		RESPONSÁVEL TÉCNICO:	1:50
		Douglas dos Santos Haas	ESCALA
		Engenheiro Civil - CREA RS 166.385 - CPF: 015.480.710-99	DESENHO
OBRA	CONSTRUÇÃO DE 2 QUADRAS COBERTAS PARA A TERCEIRA IDADE		
ENDEREÇO	Rua Rui Barbosa, 465 - Centro & Distrito de Rincão Vermelho		
DATA	JULHO 2016		
ÁREA	375,00 m ²		
CORTES e FACHADA			