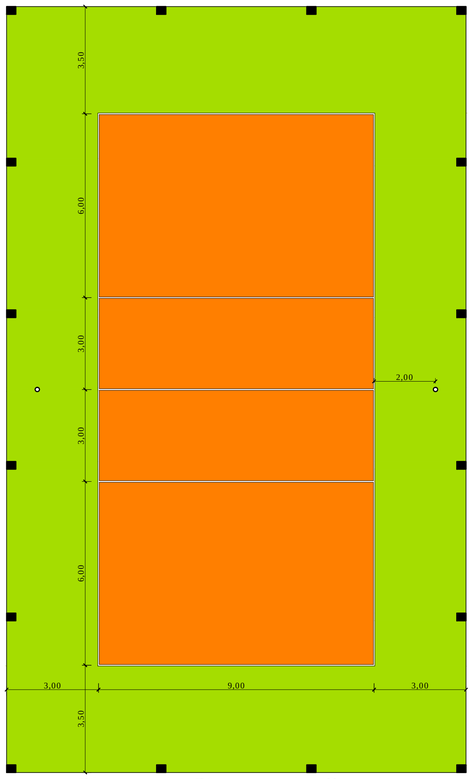

Planta de Pintura da Quadra
Escala 1:100

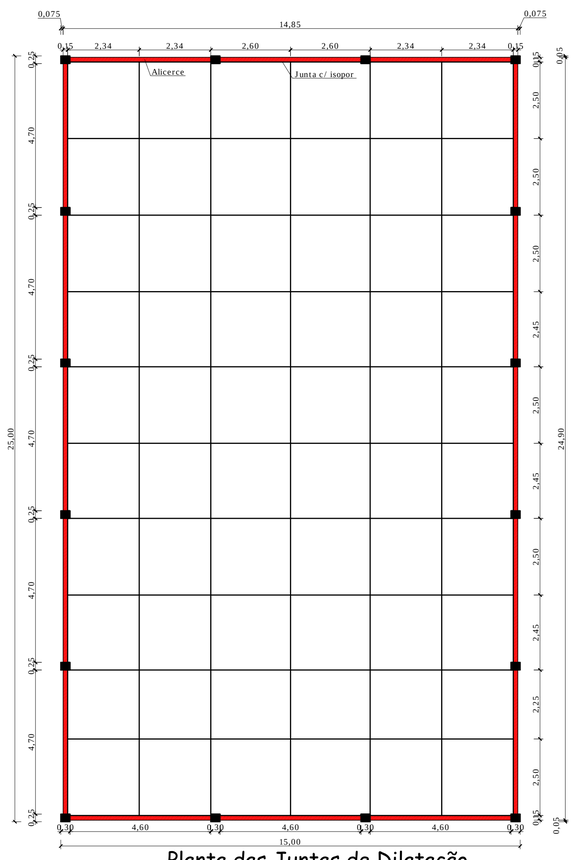

Planta das Juntas de Dilatação
Esc. 1:100

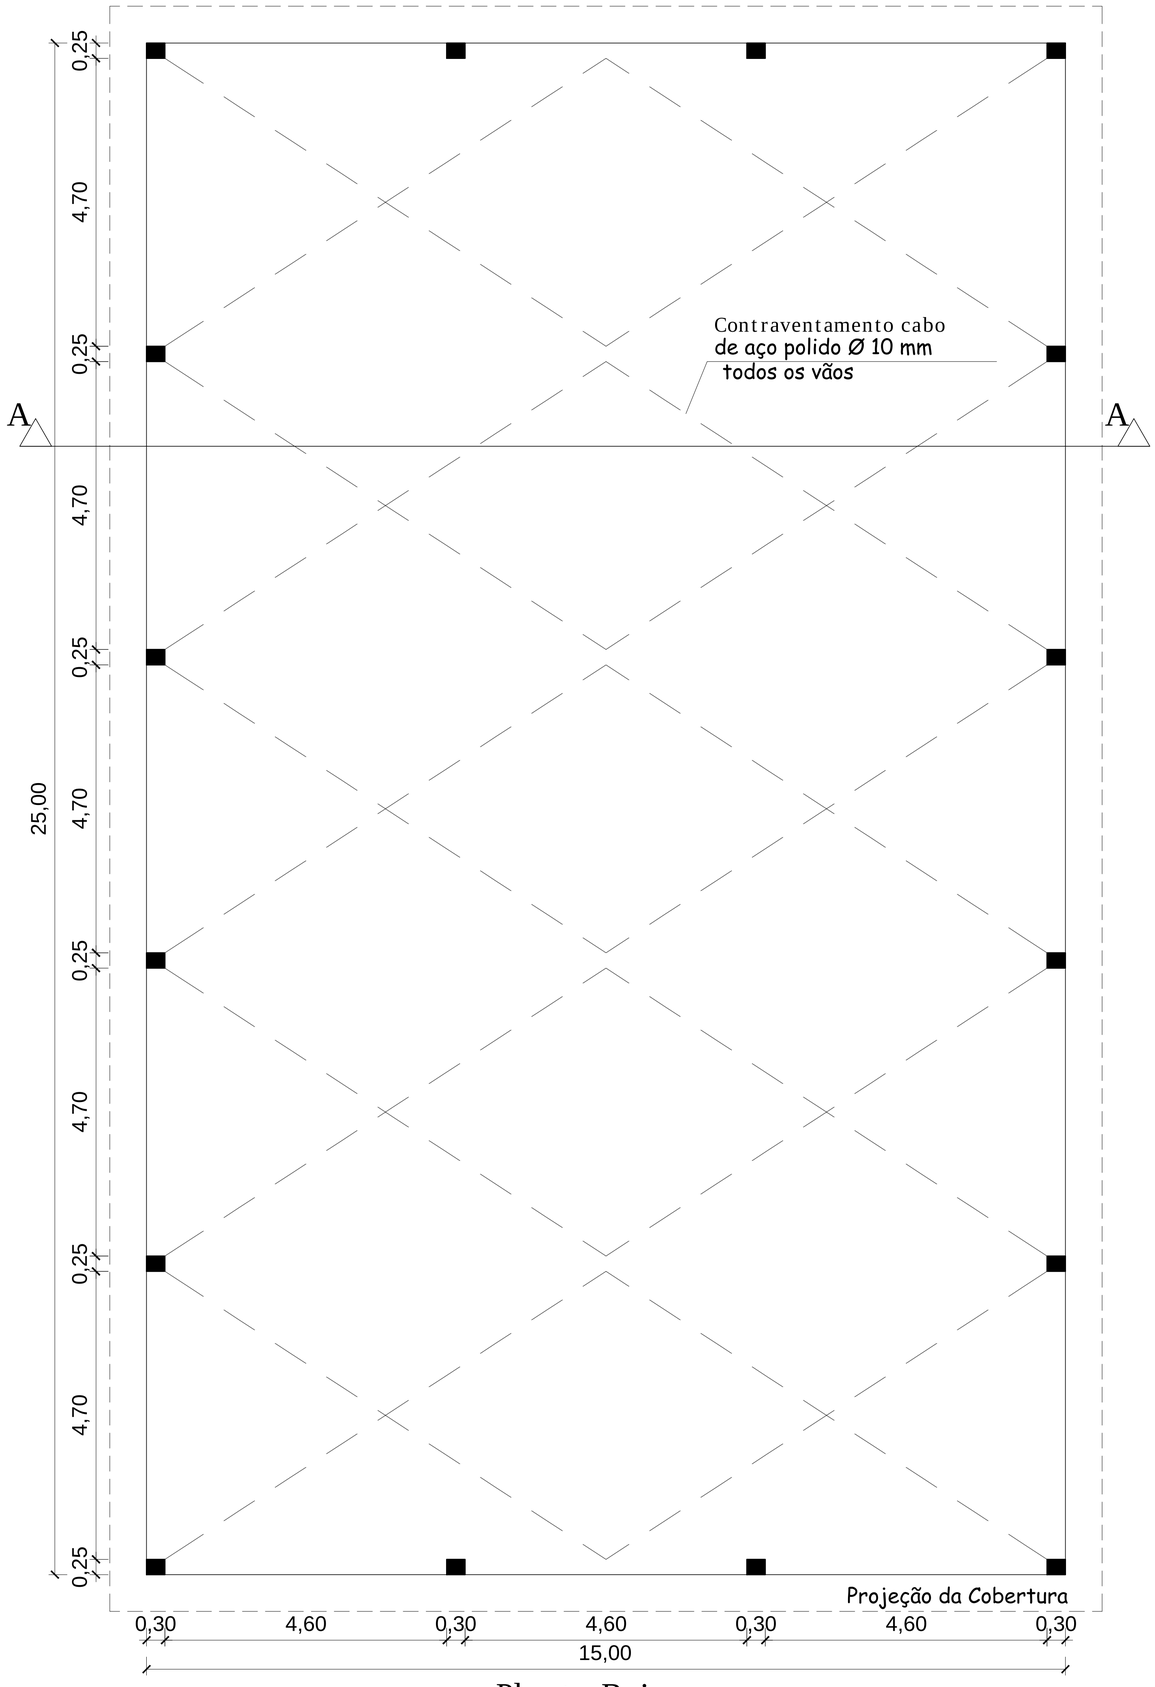

Planta Baixa
A.: 375,00 m²

Prefeitura Municipal de Roque Gonzales

ADMINISTRAÇÃO

SADI WUST RIBAS & LINO BERWALDT WOHLFAHRDT

Rua Padre Anchieta 221, FONE: 55 3365 3300 - email: pmrg@roquegonzales-rs.com.br

OBRA	PROJETO	PROJETO ARQUITETÔNICO	PRANCHA 02
		RESPONSÁVEL TÉCNICO: Douglas dos Santos Haas, Engenheiro Civil - CREA RS 166.385 CPF: 015.480.710-99	ESCALA 1: 50 & IND.
			DESENHO DOUGLAS
OBRA	CONSTRUÇÃO DE 2 QUADRAS COBERTAS PARA A TERCEIRA IDADE		DATA JULHO 2016
ENDEREÇO	Rua Rui Barbosa, 465 - Centro & Distrito de Rincão Vermelho		ÁREA 375,00 m²

PLANTA BAIXA, PINTURA e PLANTA DE JUNTAS

A1 - 84,1x59,4 cm - 1:0.05