


Imagen Satélite Localização

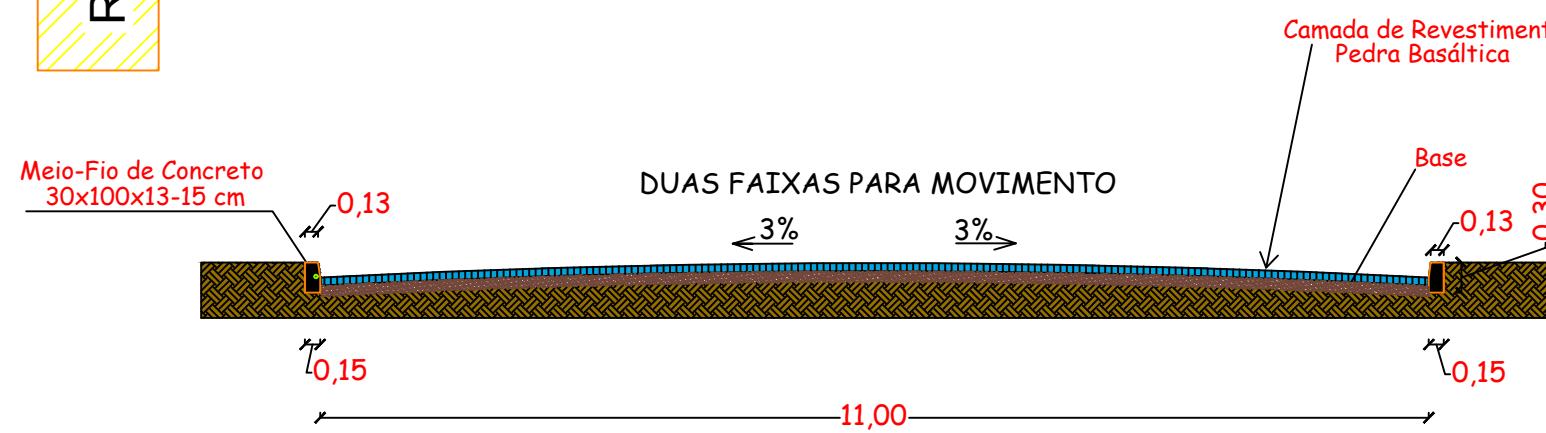

QUANTITATIVOS	
DESCRIÇÃO	À EXECUTAR
PAVIMENTO COM PEDRAS IRREGULARES DE BASALTO	770,00 m <sup>2</sup>
MEIO-FIO DE CONCRETO PRÉ-MOLDADO 30X100X13-15 cm	151,00 m

<b>Prefeitura Municipal de Roque Gonzales</b>	
ADMINISTRAÇÃO	
<b>FERNANDO MATTES MACHRY &amp; JOSÉ ALFREDO KUPSKY</b>	
Rua Padre Ancheta 221, FONE: 55 3365 3300 - email: pmrg@roquegonzales-rs.com.br	
OBRA	PROJETO
<b>PROJETO DE PAVIMENTAÇÃO</b>	
FRANCHA	01/01
ESCALA	1:500
DESSENHO	MATHEUS
DATA	AGOSTO 2021
<b>RESPONSÁVEL TÉCNICO:</b>	
<b>Matheus Kuhn Strochein</b> Engenheiro Civil - CREA RS 216.180 CPF: 026.428.000-83	
OBRA	PAVIMENTAÇÃO - EXTENSÃO RUA MARIA WEBER
ENDEREÇO	ROQUE GONZALES, RS
ÁREA	770,00 m <sup>2</sup>
Planta de Locação e Perfis	