


Imagen Satélite Localização

COORDENADAS		
DESCRIÇÃO	LATITUDE	LONGITUDE
PONTO 01	28° 3' 38.82" S	54° 58' 29.40" W
PONTO 02	28° 3' 40.10" S	54° 58' 25.46" W
PONTO 03	28° 3' 40.74" S	54° 58' 27.29" W
PONTO 04	28° 3' 41.53" S	54° 58' 30.84" W

QUANTITATIVOS	
DESCRIÇÃO	À EXECUTAR
PAVIMENTO COM PEDRAS IRREGULARES DE BASALTO	1.643,74 m <sup>2</sup>
MEIO-FIO DE CONCRETO PRÉ-MOLDADO 30X100X13-15 cm	408,00 m

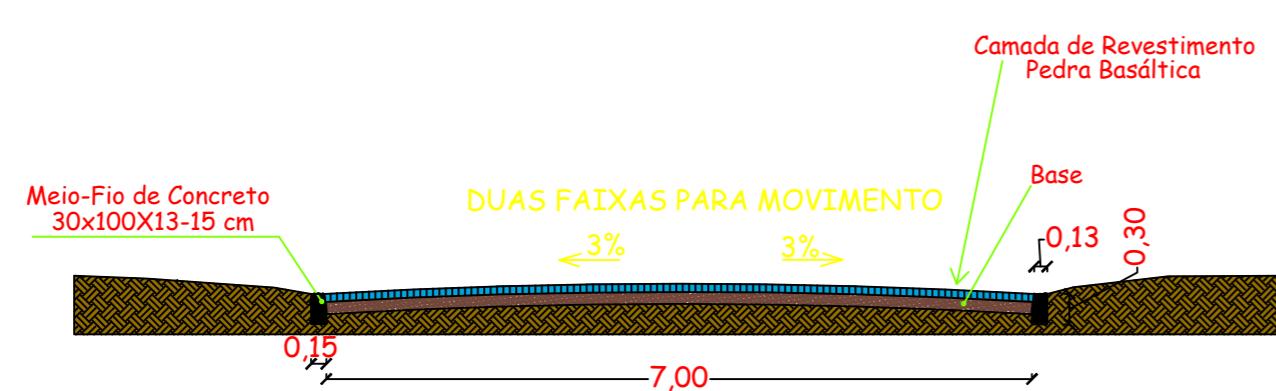

Perfil da Rua  
Escala 1:50

Prefeitura Municipal de Roque Gonzales	
ADMINISTRAÇÃO	
FERNANDO MATTES MACHRY & JOSÉ ALFREDO KUPSKY Rua Padre Anchieta 221, FONE: 55 3365 3300 - email: pmrg@roquegonzales-rs.com.br	
OBRA	PROJETO
PROJETO DE PAVIMENTAÇÃO	
02/02	PRONAC
RESPONSÁVEL TÉCNICO:	
 Matheus Kuhn Strochein Engenheiro Civil - CREA RS 216.180 CPF: 026.428.000-83	
1:500	ESCALA
DESIGN	MATEUS
OBRA	PAVIMENTAÇÃO - ESQUINA EMANUEL
ENDEREÇO	ROQUE GONZALES, RS
DATA	OUTUBRO 2021
Planta de Locação e Perfis	