
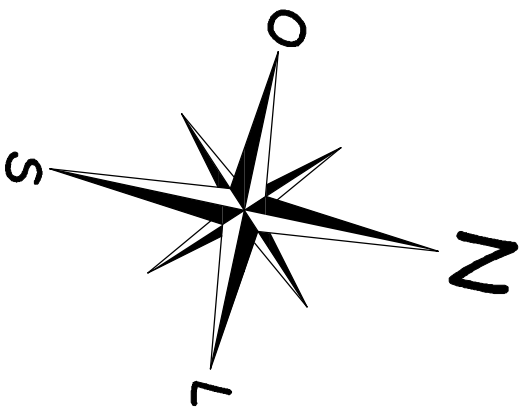


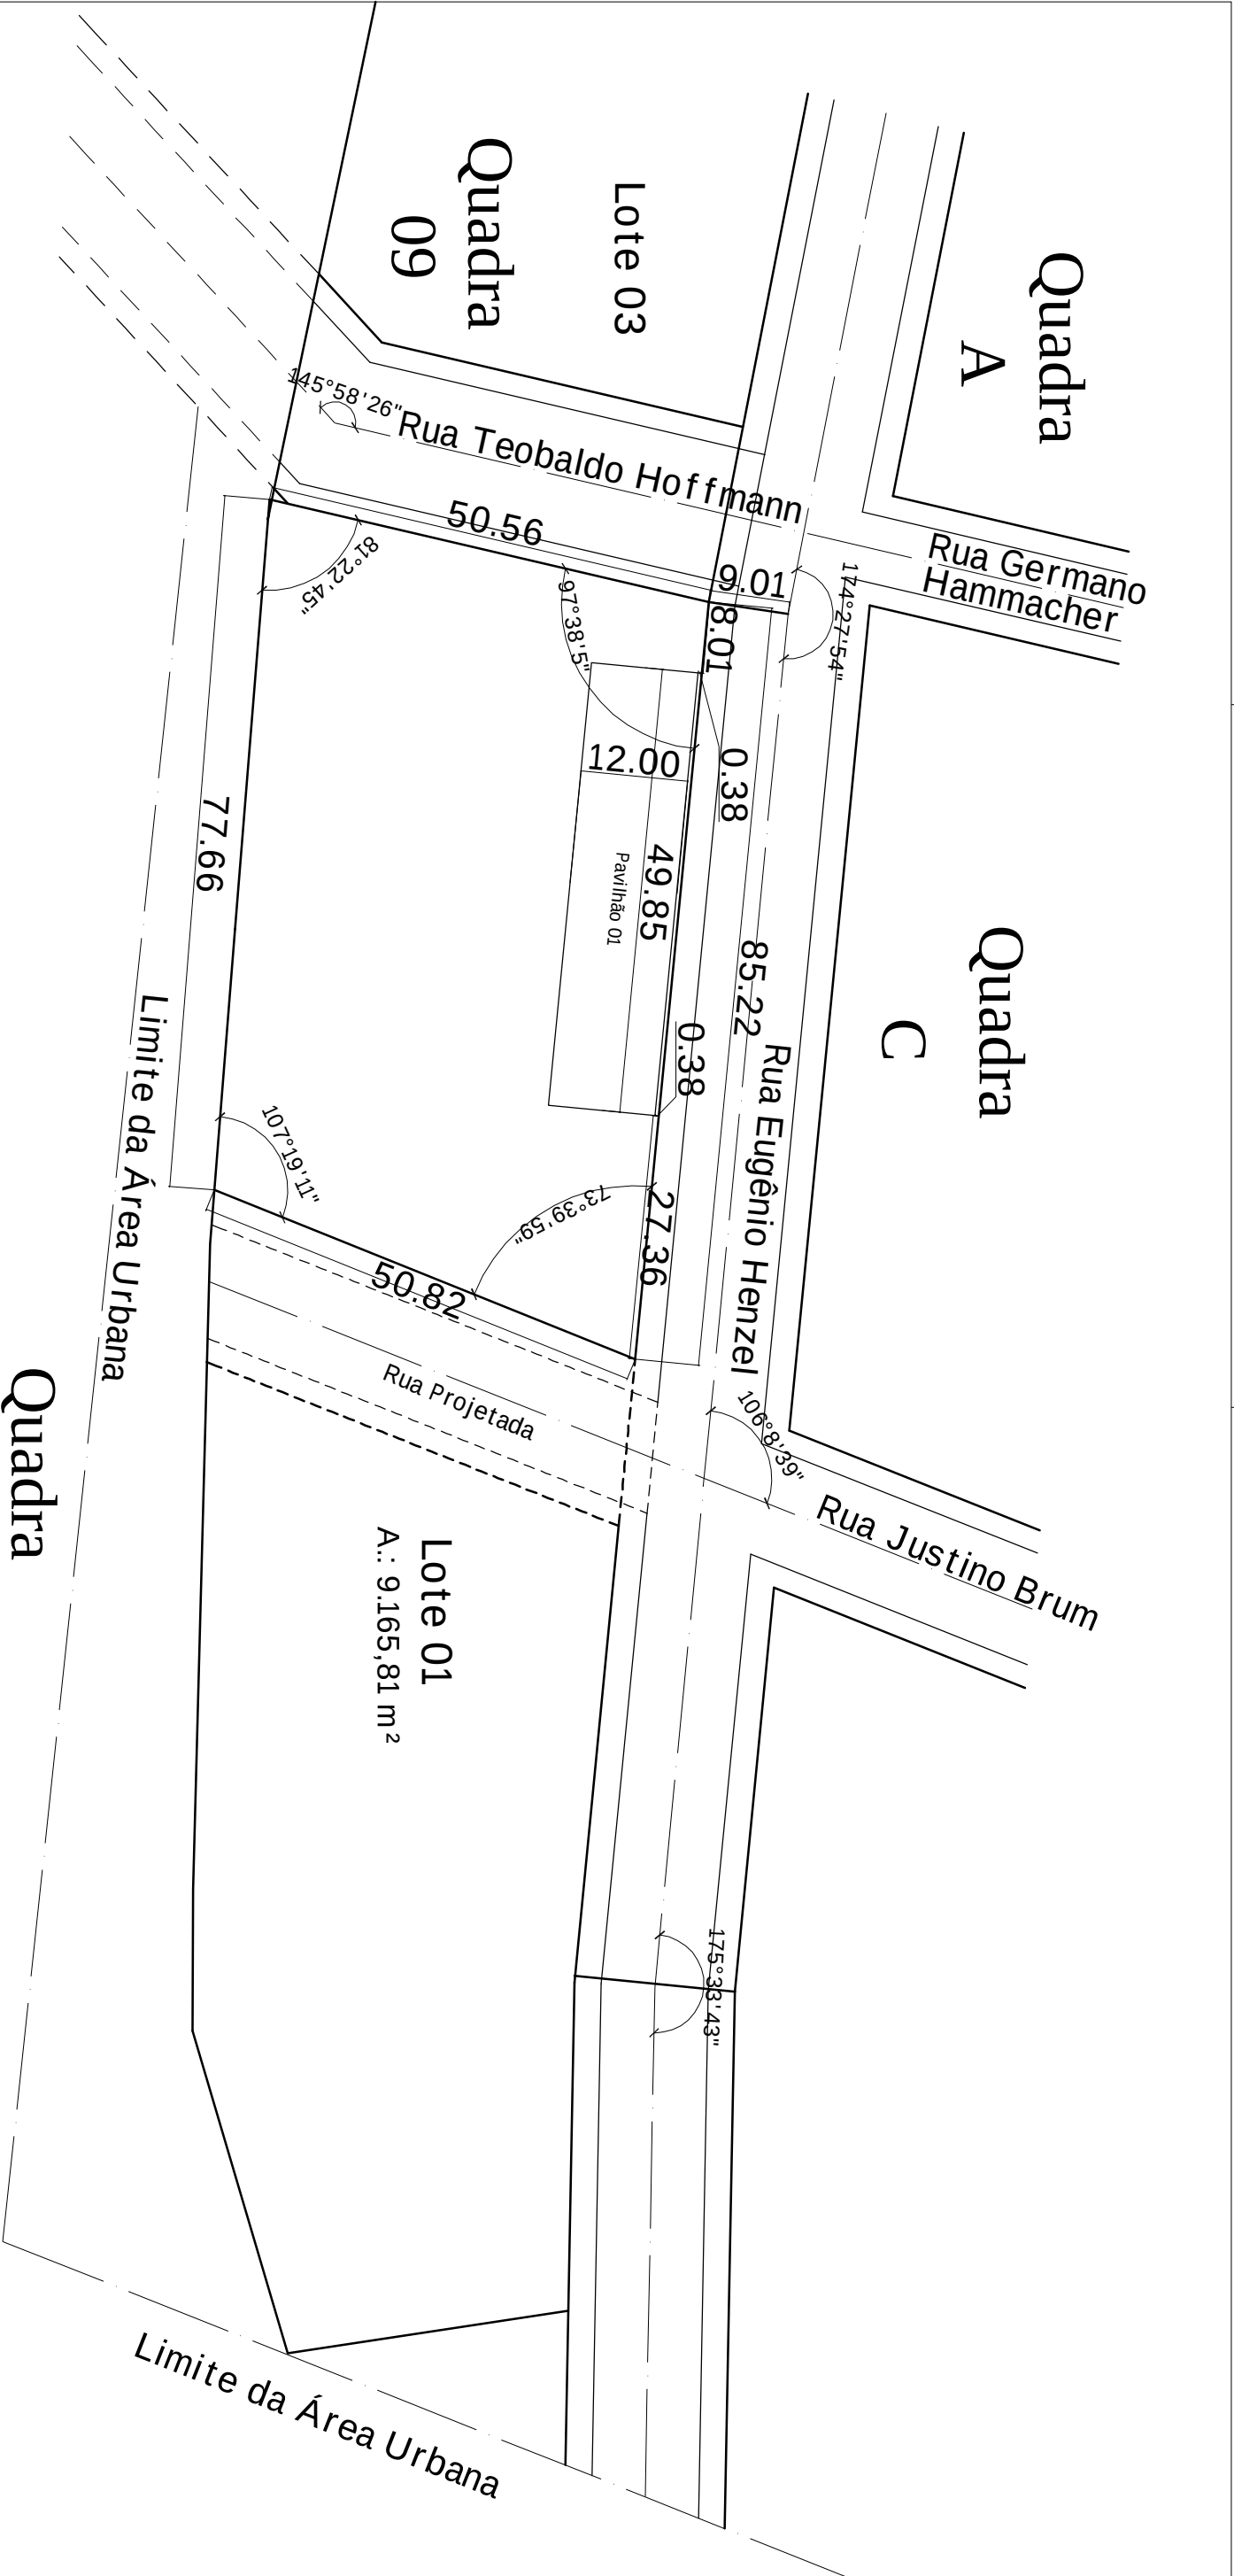

Planta de Situação

PREFEITURA MUNICIPAL DE ROQUE GONZALES			
MURO DE PLACAS DO PARQUE DE MÁQUINAS			
PLANTA DE SITUAÇÃO DO LOTE		PRANCHAS:	
RESPONSÁVEL TÉCNICO:	PREFEITO MUNICIPAL:	MÊS/ANO:	01
Douglas dos Santos Haas Engº. Civil - Crea RS 166.385	João Scheeren Haas	JULHO / 2017	
		ESCALA:	
		1:750	