



MUNICÍPIO DE ROQUE GONZALES

Setor de Engenharia

MEMORIAL DESCRITIVO ASSISTÊNCIA SOCIAL – CRAS

1. FINALIDADE DO PROJETO

O projeto tem por finalidade fazer a separação de salas individuais e de grupos para o prédio destinado ao uso da Assistência Social e CRAS do município de Roque Gonzales-RS.

Todo o material será fornecido pela empresa contratada, bem como a execução e instalação do projeto, será divisória leve nas paredes e nas portas. Serão 284,70m² de paredes e 11 portas internas.

2. OBJETIVO

Este memorial descritivo tem como objetivo especificar os materiais a serem utilizados e fornecidos para as divisórias das salas, conforme projeto arquitetônico.

3. ENDEREÇO

A obra será executada no prédio existente localizado na Rua Senador Pinheiro Machado, nº 586 (antiga Lojas Becker), no município de Roque Gonzales-RS.

4. ESPECIFICAÇÃO DOS MATERIAIS

4.1. Paredes

As paredes serão executadas e instaladas conforme medidas especificadas em projeto, no total de 284,70m². Serão executadas em divisórias leves tipo parede cega de 35 mm, com miolo MSO (honey comb) revestidos com chapas duras prensadas com espessura mínima de 3 mm tipo divilux naval, perfil em aço naval (H,U), fixação parafusos Philips aço carbono bicromatizado e bucha plástica. Cor a ser definida.



MUNICÍPIO DE ROQUE GONZALES

Setor de Engenharia

4.2. Portas

As portas serão executadas e instaladas conforme medidas especificadas em projeto, no total de 11 portas internas. Serão com 35 mm, com miolo MSO (honey comb) revestidos com chapas duras prensadas com espessura mínima de 35mm, tipo divilux naval. Perfil em aço naval com fechaduras tubulares, com duas cópias de chaves e 3 dobradiças, incluindo todos os acessórios e materiais para instalação. Cor a ser definida.

5. SERVIÇOS FINAIS

A obra deverá ser entregue limpa e em condições de uso do local.


Roque Gonzales, 16 de maio de 2022.

Pref. Mun. Roque Gonzales
Engenheira Civil


Magda Goldschmidt
CREA: 231.145

Magda Goldschmidt
MAGDA GOLDSCHMIDT





Engenheira Civil
CREA 231.145

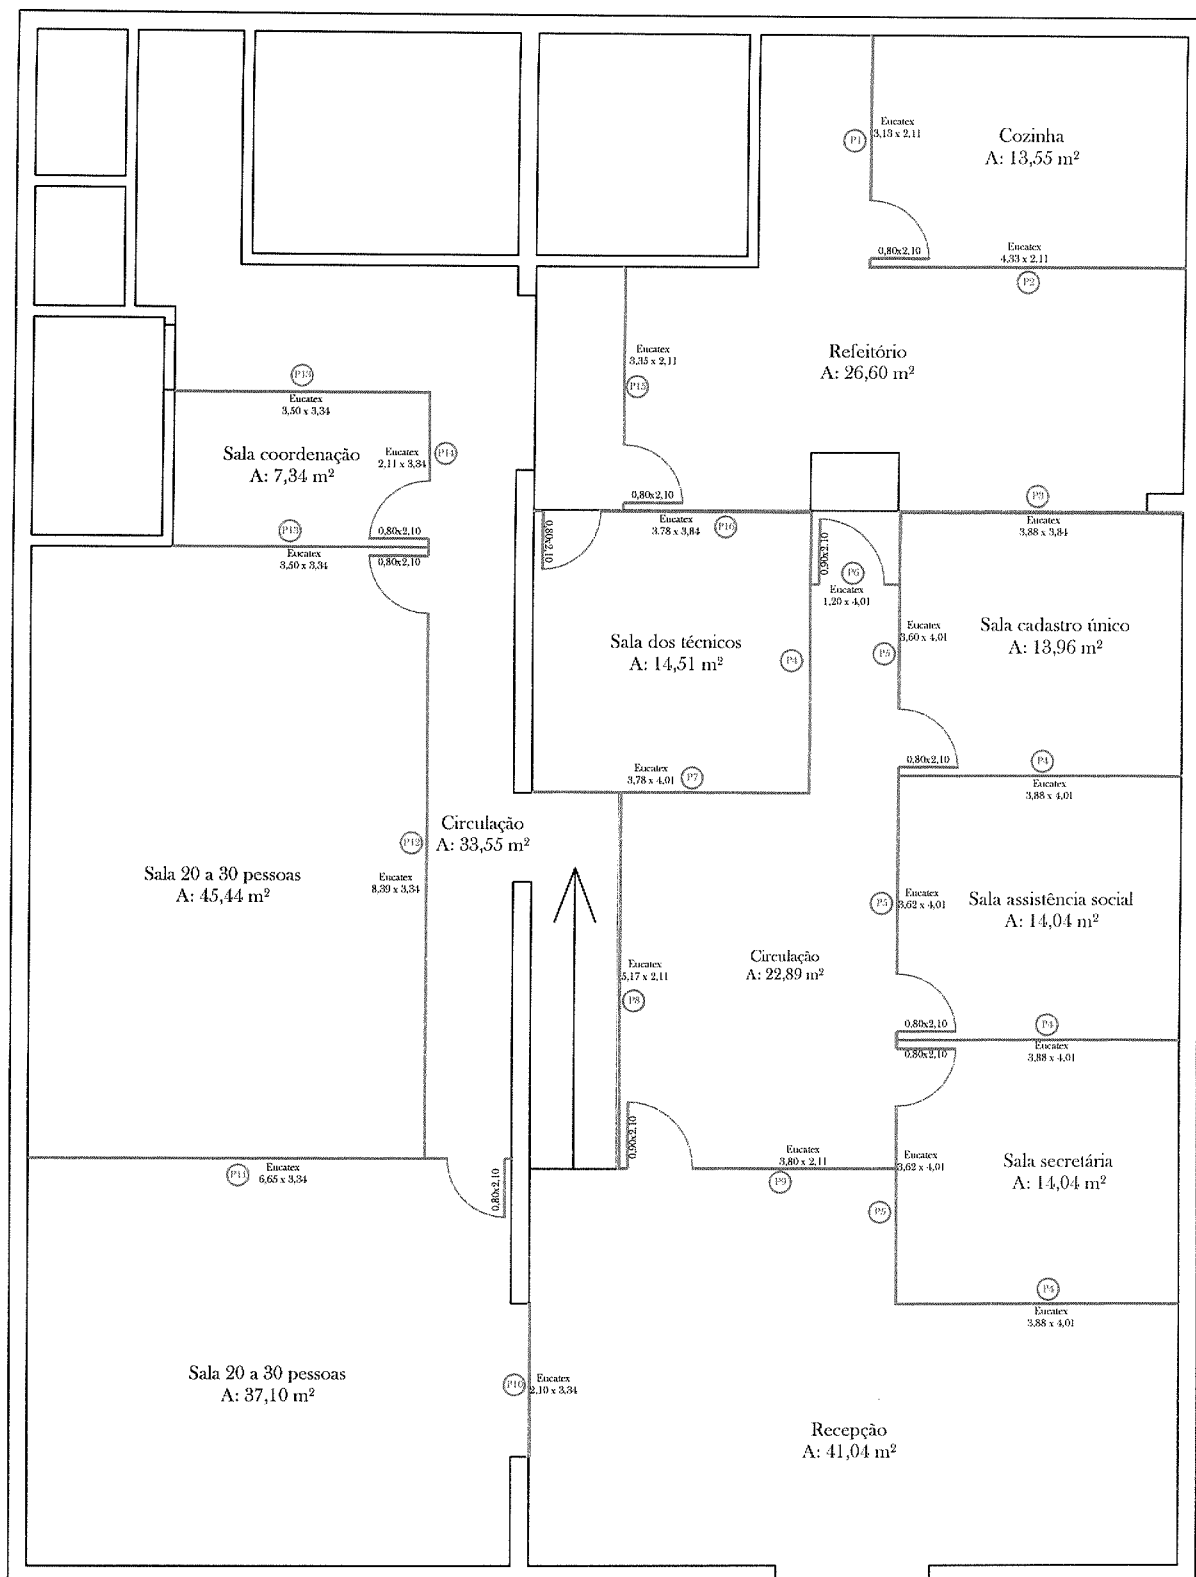

REVISÃO 00	DIVISÓRIAS DE SALAS			
LOCAL:	RUA SEN. PINHEIRO MACHADO, 586			
PROJETO:	PLANTA BAIXA			
ÁREA:	284,70m ²			
PREFEITURA MUNICIPAL DE ROQUE GONZALES				
	RESPONSÁVEL TÉCNICO:	PREFEITO MUNICIPAL:	MÊS/ANO:	TIPO:
	 Magda Goldschmidt Eng ^o . Civil - Crea RS 231.145	Fernando Mattes Machry	MAIO / 2022	ARQUITETÔNICO
			ESCALA:	PRANCHA:
			1:100	01/03

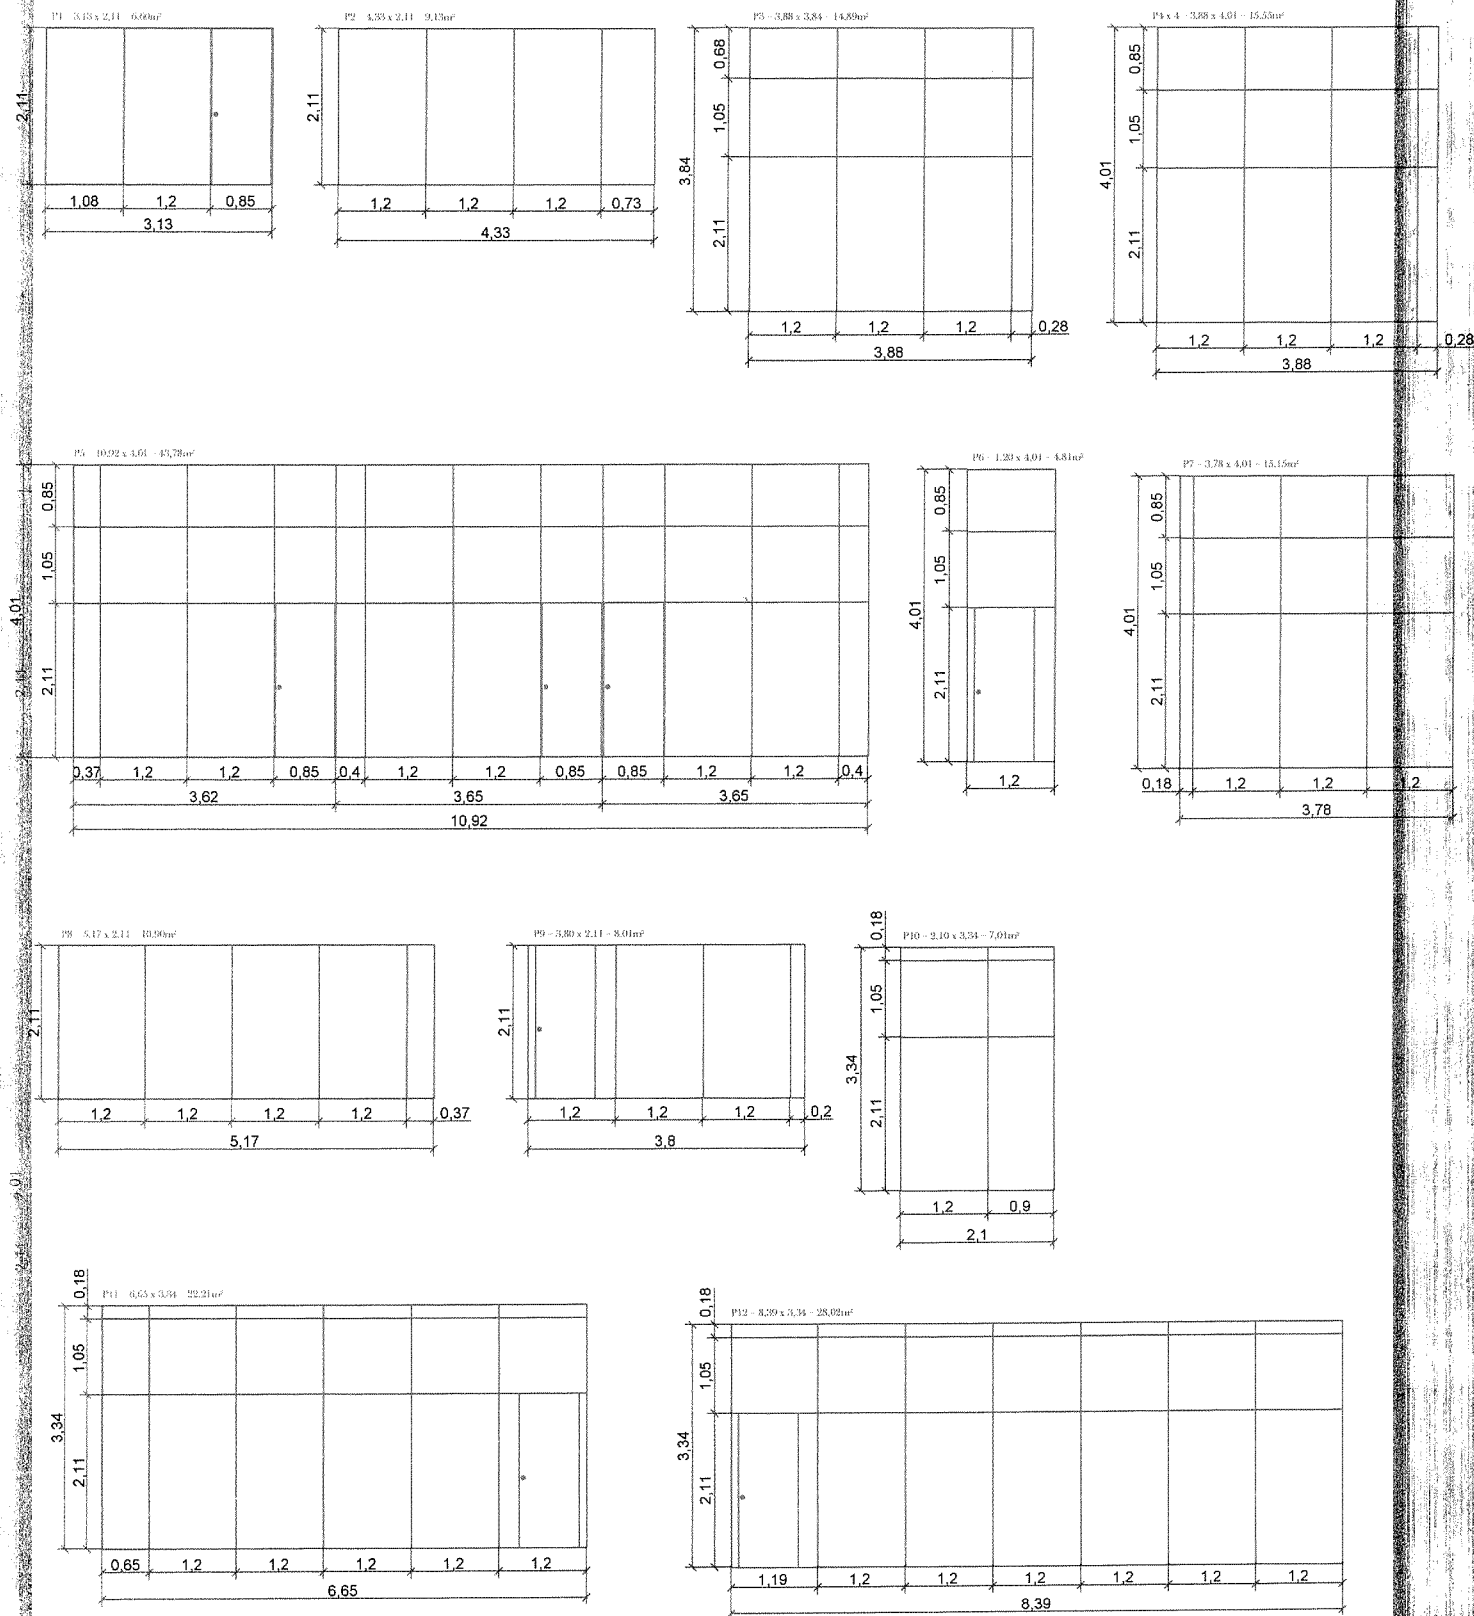

REVISÃO 00	DIVISÓRIAS DE SALAS		
LOCAL:	RUA SEN. PINHEIRO MACHADO, 586		
PROJETO:	ESQUEMA PAREDES		
ÁREA:	284,70m ²		
PREFEITURA MUNICIPAL DE ROQUE GONZALES			
	RESPONSÁVEL TÉCNICO:	PREFEITO MUNICIPAL:	MÊS/ANO:
	 Magda Goldschmidt Eng ^a . Civil - Crea RS 231.145	Fernando Mattes Machry	MAIO / 2022
		ESCALA:	TIPO: ARQUITETÔNICO
		1:100	PRANCHA:
			02/03

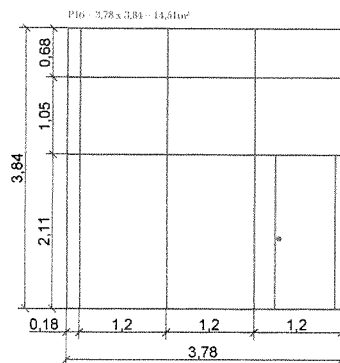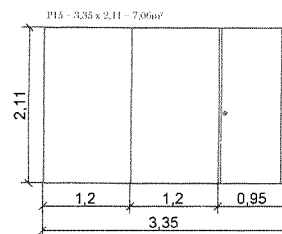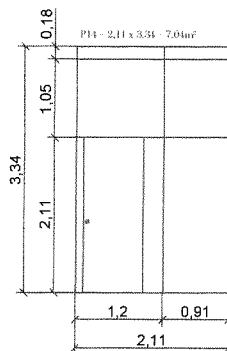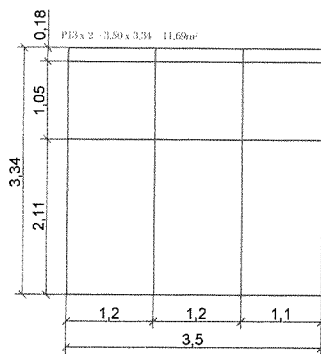

PAREDES					
Parede	Largura	Altura	Área	Quant.	Área TOTAL
01	3,13m	2,11m	6,60m²	1	6,60m²
02	4,33m	2,11m	9,13m²	1	9,13m²
03	3,88m	3,84m	14,89m²	1	14,89m²
04	3,88m	4,01m	15,55m²	4	62,20m²
05	10,92m	4,01m	43,78m²	1	43,78m²
06	1,20m	4,01m	4,81m²	1	4,81m²
07	3,78m	4,01m	15,15m²	1	15,15m²
08	5,17m	2,11m	10,90m²	1	10,90m²
09	3,80m	2,11m	8,01m²	1	8,01m²
10	2,10m	3,34m	7,01m²	1	7,01m²
11	6,65m	3,34m	22,21m²	1	22,21m²
12	8,39m	3,34m	28,02m²	1	28,02m²
13	3,50m	3,34m	11,69m²	2	23,38m²
14	2,11m	3,34m	7,04m²	1	7,04m²
15	3,35m	2,11m	7,06m²	1	7,06m²
16	3,78m	3,84m	14,51m²	1	14,51m²
TOTAL					284,70m²
PORTAS 0,82 x 2,11 11 unidades					

REVISÃO 00	DIVISÓRIAS DE SALAS		
LOCAL:	RUA SEN. PINHEIRO MACHADO, 586		
PROJETO:	ESQUEMA PAREDES		
ÁREA:	284,70m²		
PREFEITURA MUNICIPAL DE ROQUE GONZALES			
	RESPONSÁVEL TÉCNICO:	PREFEITO MUNICIPAL:	MÊS/ANO:
	 Magda Goldschmidt Eng.º Civil - Crea RS 231.145	Fernando Mattes Machry	MAIO / 2022
		ESCALA:	TIPO: ARQUITETÔNICO
		1:100	PRANCHA:
			03/03