



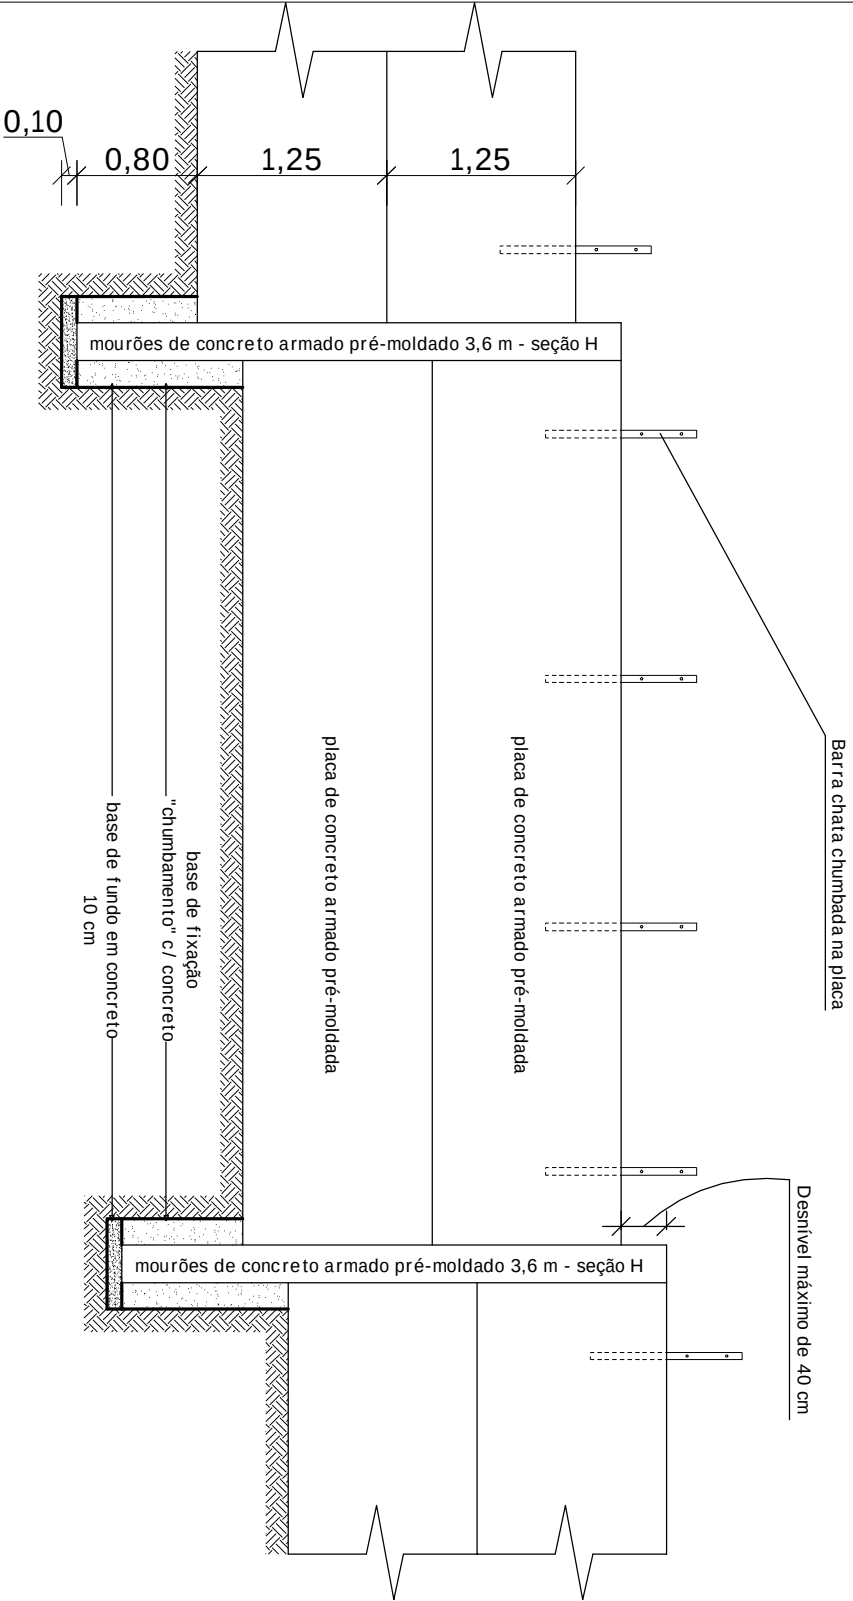


DETALHE CONSTRUTIVO DOS DESNÍVEIS DO MURO PRÉ-MOLDADO

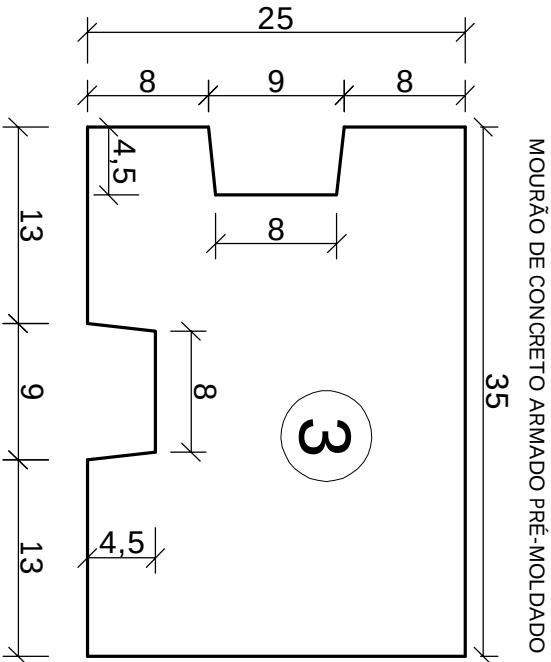

Dimensões Mínimas em Centímetros

SEÇÃO TRANSVERSAL DO MOURÃO CANTO


Esc. 1:5

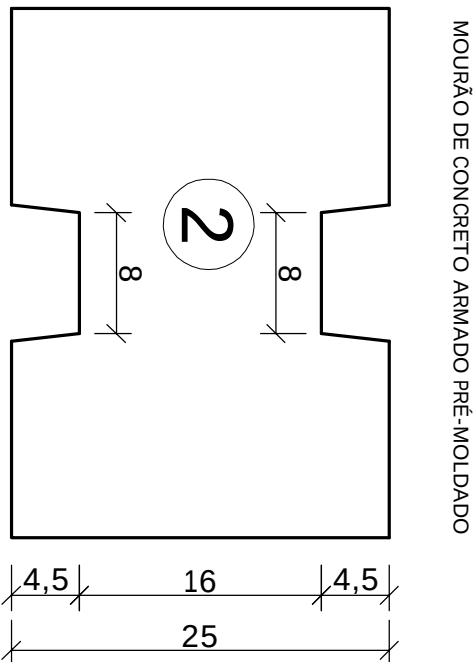

Dimensões Mínimas em Centímetros

SEÇÃO TRANSVERSAL DO MOURÃO, SEÇÃO - H

Esc. 1:5

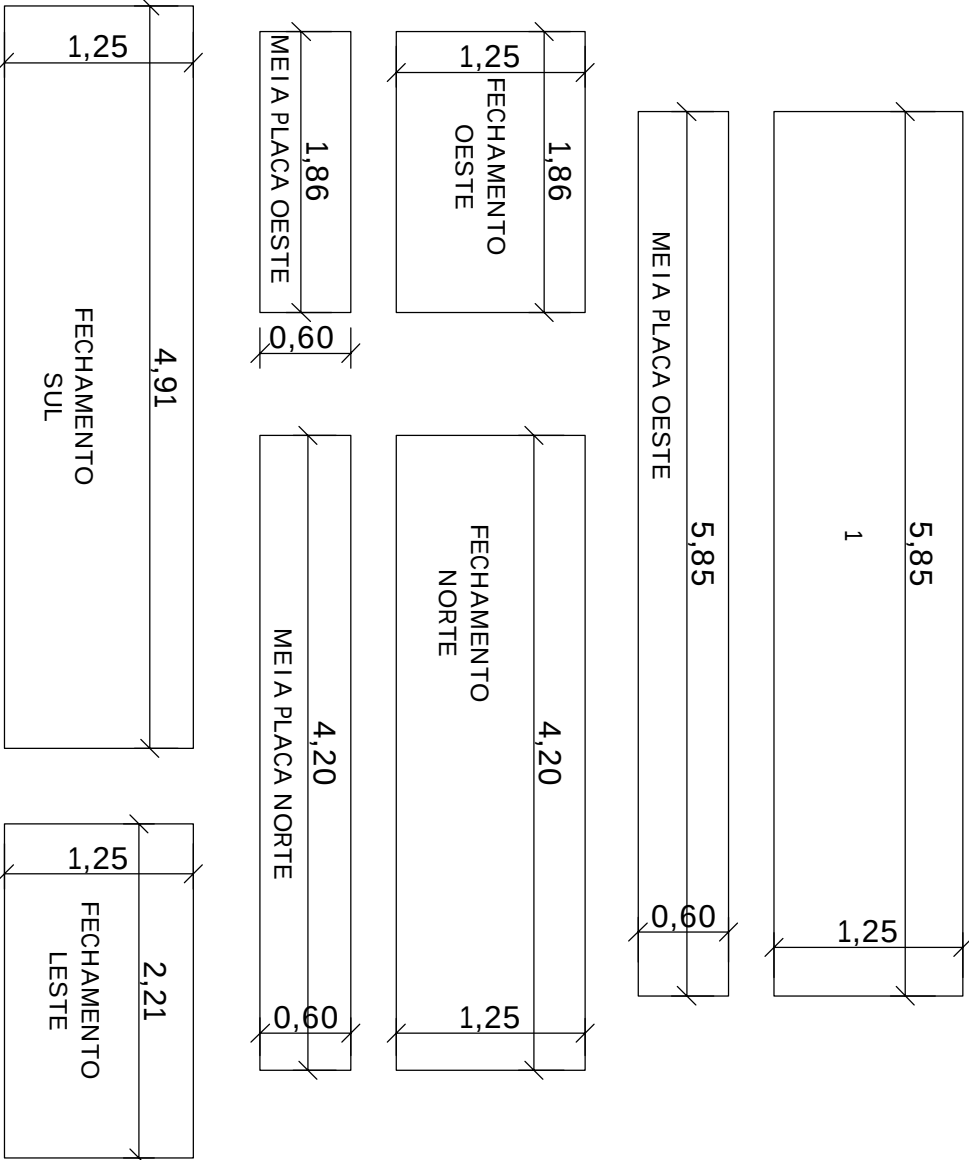

PLACAS DE CONCRETO ARMADO PRÉ-MOLDADAS MEDIDAS APROXIMADAS

OBS: As medidas das placas de fechamento devem ser conferidas "in loco", pois podem possuir pequenas variações no comprimento.

PREFEITURA MUNICIPAL DE ROQUE GONZALES			
MURO DE PLACAS DO PARQUE DE MÁQUINAS			
Dimensionamento das placas e mourões			
RESPONSÁVEL TÉCNICO:		PREFEITO MUNICIPAL:	
Douglas dos Santos Haas Eng°. Civil - CREA RS 166.385		J oão Scheeren Haas	
MÊS/ANO: JULHO / 2017		PRANCHAS:	
ESCALA: 1:50 & 1:10		03	

