




GRELHA DE AÇO 100x70 CM - PADRÃO
ESCALA 1:25

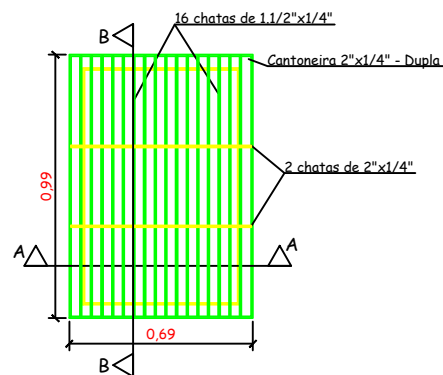


PLANTA - GRELHA

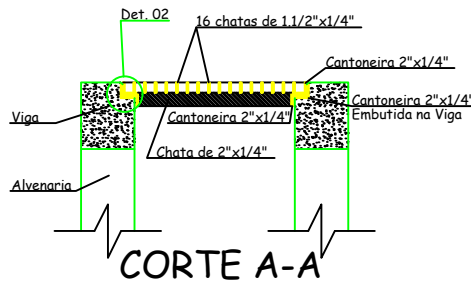


CORTE A-A

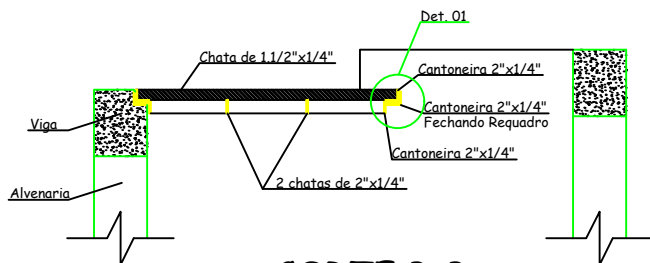

CORTE B-B

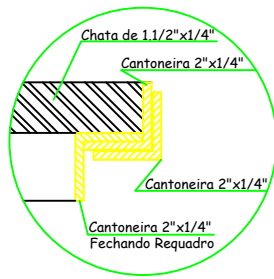

Det. 01
Esc. 1:5

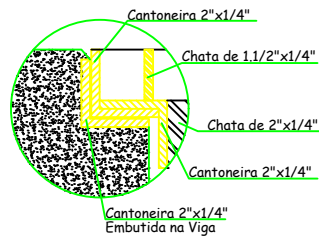


Det. 02
Esc. 1:5

QUANTITATIVOS


DESCRIÇÃO	UNID.	QUANT.
FERRO RETANGULAR, BARRA CHATA, 1 1/2" X 1/4" (L X E), 1,89 KG/M	M	15,68
FERRO RETANGULAR, BARRA CHATA, 2" X 1/4" (L X E), 2,53 KG/M	M	1,36
CANTONEIRA AÇO ABAS IGUAIS, 2" X 1/4", 4,74 KG/M	M	10,12
CORDÃO DE SOLDA LONGO EM AÇOS ESPESSURA 1/4".	M	6,72
CORDÃO DE SOLDA CURTO EM AÇOS ESPESSURA 1/4".	M	3,86

LEGENDA DA PLANTA:

BOCAS DE LOBO TIPO "01"
ESCALA 1:50

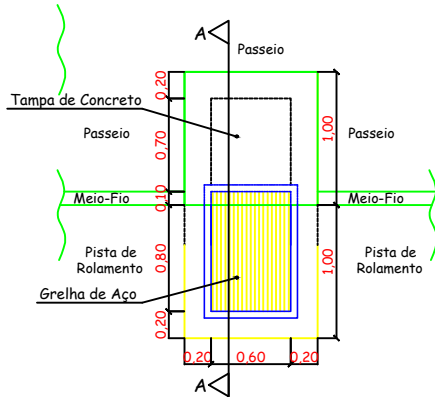

PLANTA - BOCA DE LOBO
ESCALA 1:50

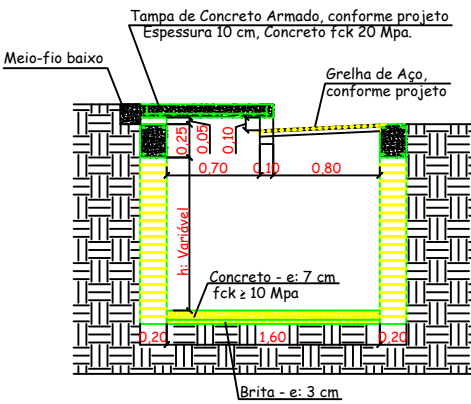

CORTE A-A


Armação da
Tampa de Concreto

OBS 1: Será confeccionada em tijolos cerâmicos maciços formando parede de 20 cm, utilizando-se argamassa de cimento e areia, no traço 1:4.

OBS 2: Terá as alvenarias internas revestidas com argamassa de cimento, cal e areia no traço 1:2:8.

OBS 3: As cotas indicadas na planta de drenagem referem-se a cota do concreto acabado do fundo da boca de lobo.

OBS 4: Deve ser deixado sempre um caimento de no mínimo 3% para o tubo de saída da água da boca.

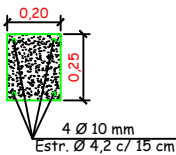

Vigas
Esc. 1:25

REVISÃO 02	REVESTIMENTO ASFÁLTICO COM C.B.U.Q. EM PEDRAS IRREGULARES			
LOCAL:	DIVERSOS			
TRECHO:	PLANTA DE BOCA DE LOBO "BL"			
ÁREA:				
	PREFEITURA MUNICIPAL DE ROQUE GONZALES			
	RESPONSÁVEL TÉCNICO:	PREFEITO MUNICIPAL:	MÊS/ANO:	TIPO:
			JULHO / 2021	DRENAGEM
	Luciana S. Marschall Eng ^a . Civil - Crea RS 228.338	Fernando Mattes Machry	ESCALA:	PRANCHA:
			Indicada	04/07