

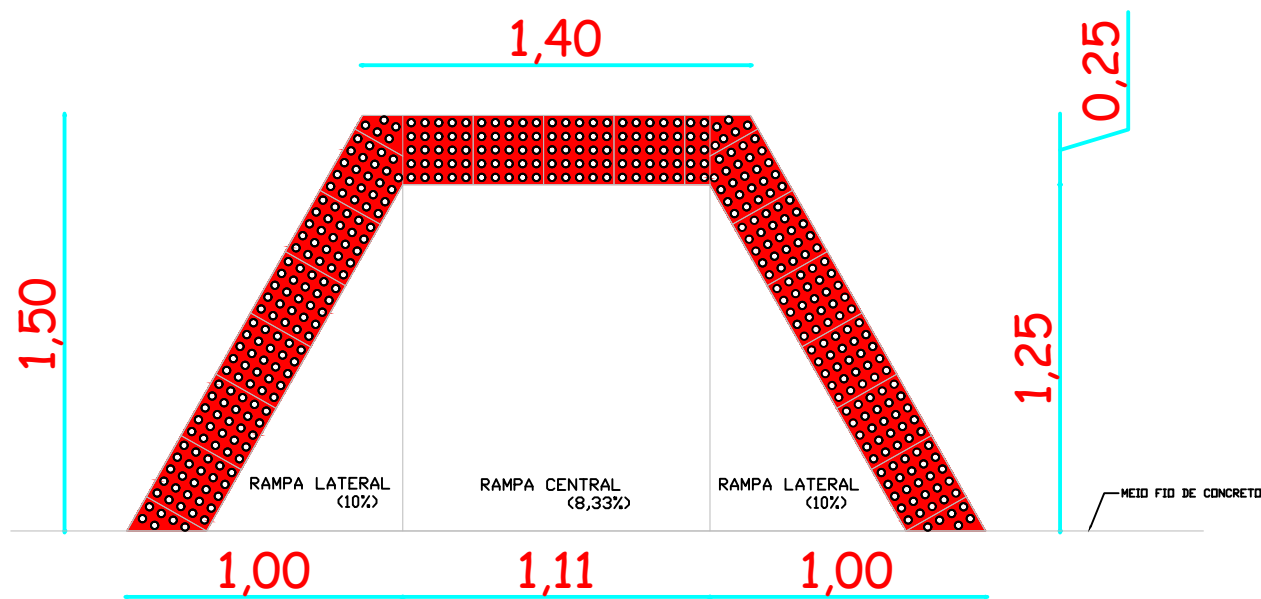



RAMPA DE ACESSIBILIDADE

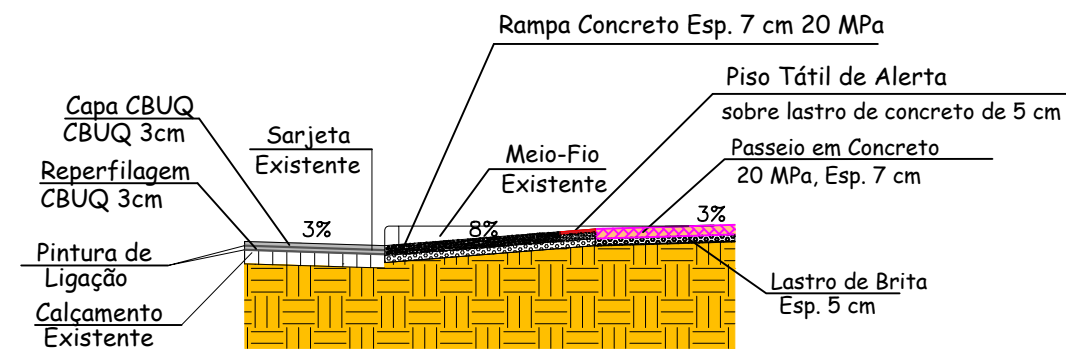

DETALHE DO PISO TÁTIL SEM ESCALA

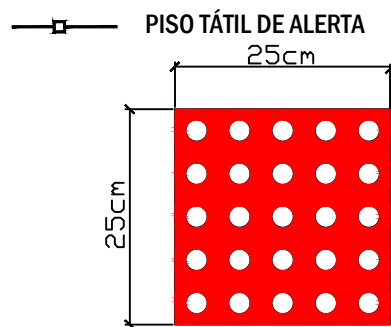

CORTE DAS RAMPAS ACESSIBILIDADE
Escala indef

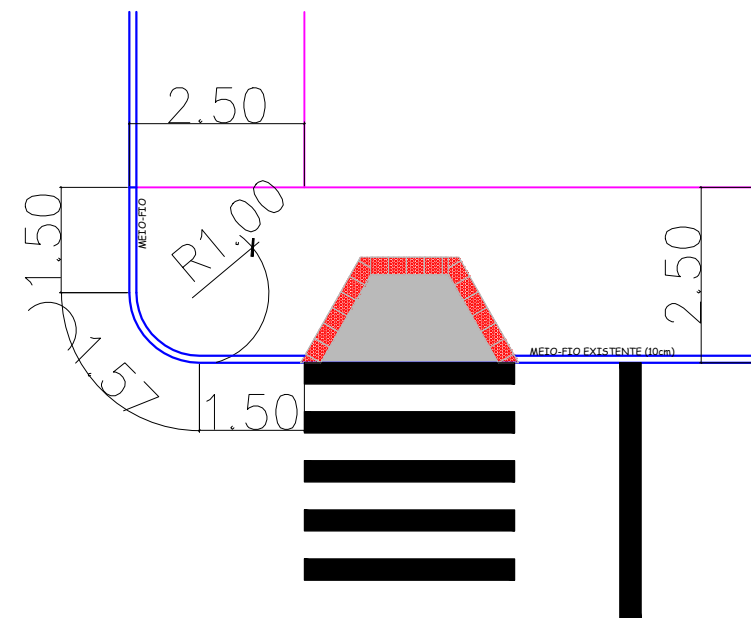

Detalhe das extremidades das calçadas das demais Ruas
Escala 1:50

A:3,38m²

LEGENDA DA PLANTA:

REVISÃO 02	REVESTIMENTO ASFÁLTICO COM C.B.U.Q. EM PEDRAS IRREGULARES			
LOCAL:	DIVERSOS			
TRECHO:	PLANTA DAS RAMPAS DE ACESSIBILIDADE			
ÁREA:				
	PREFEITURA MUNICIPAL DE ROQUE GONZALES			
	RESPONSÁVEL TÉCNICO:	PREFEITO MUNICIPAL:	MÊS/ANO:	TIPO:
	Luciana S. Marschall Eng ^a . Civil - Crea RS 228.338	Fernando Mattes Machry	JULHO / 2021	DETALHES
			ESCALA:	PRANCHA:
		Indicada	06/07	