

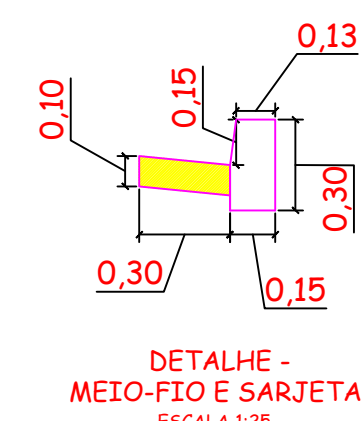


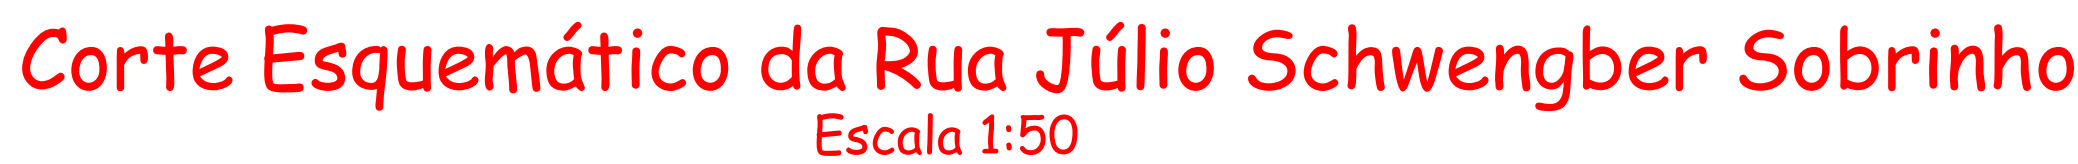

Escala 1:5

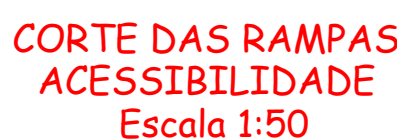

| QUANTITATIVOS                                                     |            |
|-------------------------------------------------------------------|------------|
| DESCRIÇÃO                                                         | À EXECUTAR |
| RAMPA DE ACESSIBILIDADE                                           | 4 unid.    |
| RAMPA DE GARAGEM                                                  | 1 unid.    |
| SARJETAS                                                          | 365,37 m   |
| MEIO-FIO BAIXO 15x15x100                                          | 731,20 m   |
| PASSEIOS                                                          | 352,25 m²  |
| BASE P/ ASSENTAMENTO DO PISO<br>TÁTL - CONCRETO USINADO - E: 5 CM | 90,75 m²   |
| PISO PODO-TÁTL 25x25x2 cm                                         | 90,75 m²   |
| GRAMA                                                             | 284,41 m²  |

| <div> <div>Prefeitura Municipal de Roque Gonzales</div> <div>ADMINISTRAÇÃO</div> </div>                                                                           |                                                                           |   |                                      |
|---|---------------------------------------------------------------------------|---|--------------------------------------|
| <div> <div>FERNANDO MATTES MACHRY e JOSÉ ALFREDO KUPSKIE</div> <div>Rua Fodor Anchieta 221, FONE: 55 3365 3300 - email: pmrg@roquegonzales-rs.com.br</div> </div> |                                                                           |   |                                      |
| OBRA   | PROJETO                                                                   | <div> <div>PROJETO DE PAVIMENTAÇÃO</div> <div>RESPONSÁVEL TÉCNICO:</div> <div> <div>Luciana Sebastiany Marschall</div> <div>Engenheira Civil - CREA/RS 228.338-0/FP - 033.288.290-41</div> </div> </div> |                                      |
| <div> <div> </div> </div>   | <div> <div>2/2</div> <div>1:50</div> <div>&amp; IND</div> </div>          |   |                                      |
| OBRA   | <div> <div>Pavimentação Vias Urbanas</div> </div>                         |   | <div> <div>JANEIRO 2021</div> </div> |
| ENDEREÇO   | <div> <div>Rua Júlio Schwenger Sobrinho - ROQUE GONZALES, RS</div> </div> |   |                                      |
| <div> <div>Detalhamentos</div> </div>   |                                                                           |   |                                      |