



LEGENDA:

- Camada de C.B.U.Q. Capa (e=3cm)
- Camada de C.B.U.Q. Reperfilamento (e=3cm)
- Pintura de Ligação c/EA RR - 1C
- Meio Fio (e=10x30cm)
- Calçamento com paralelepípedo irregular existente
- Sub-Leito Existente

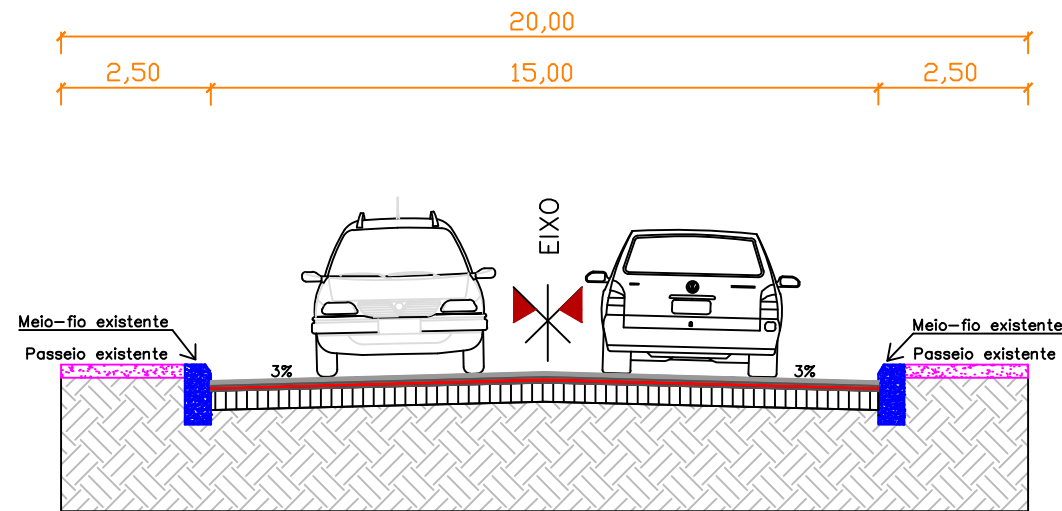

SEÇÃO TIPO DE PAVIMENTAÇÃO NA RUA INDEPENDENCIA SEM ESCALA


DESCRIÇÃO	QUANT.
Área de pista a ser asfaltada	2.963,81 m ²
Área pintura de ligação total	5.927,62 m ²
Volume C.B.U.Q. capa	88,92 m ³
Volume C.B.U.Q. reperfilagem	118,55 m ³
Rampas de acessibilidade	4 unid.
Volume concreto rampas	0,96 m ³
Placas faixa de pedestre	2 unid.
Faixa de pedestre	2 unid.
Área total sinaliz. horizontal	48,60 m ²

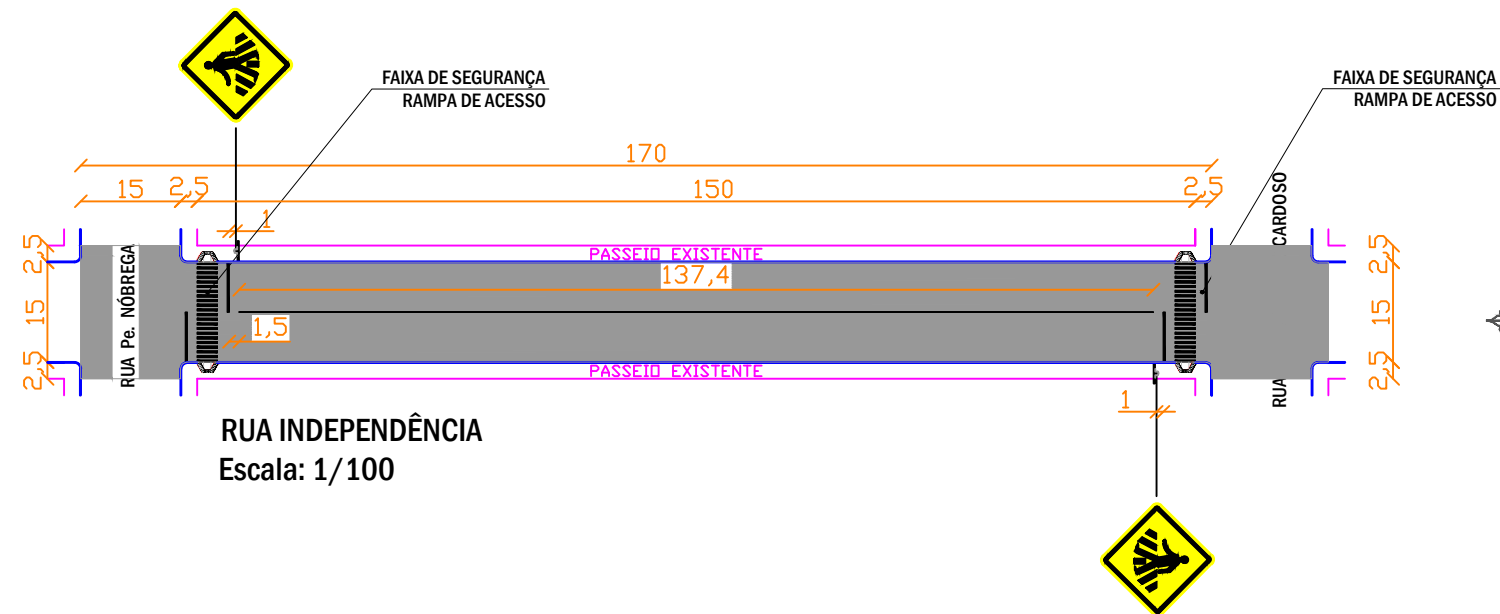

RUA INDEPENDÊNCIA
Escala: 1/100

LEGENDA DA PLANTA:

- ÁREA DE PAVIMENTAÇÃO A SER EXECUTADA
- PASSEIO EXISTENTE
- MEIO-FIO EXISTENTE
- FAIXA DE SEGURANÇA RAMPA DE ACESSO
- PLACA (SINALIZ. VERTICAL)
- PLACA A-32B (PASSEM SINALIZADA DE PEDESTRES)

REVISÃO 02	REVESTIMENTO ASFÁLTICO COM C.B.U.Q. EM PEDRAS IRREGULARES			
LOCAL:	RUA SENADOR PINHEIRO MACHADO			
TRECHO:	ENTRE A RUA PADRE NÓBREGA E A RUA MAJOR ANTÔNIO CARDOSO			
ÁREA:	2.963.81 m ²			
	PREFEITURA MUNICIPAL DE ROQUE GONZALES			
	RESPONSÁVEL TÉCNICO:	PREFEITO MUNICIPAL:	MÊS/ANO:	TIPO:
	Luciana S. Marschall Eng ^a . Civil - Crea RS 228.338	Fernando Mattes Machry	JULHO / 2021	REVESTIMENTO
			ESCALA:	PRANCHA:
			Indicada	01/07