


0,30 11,00 0,30
0,15 10,40 0,15

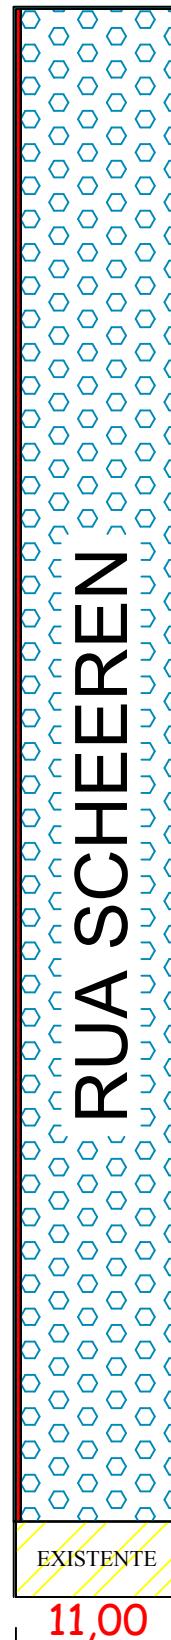


100,00

RUA SCHEEREN



IMAGEM DE SATÉLITE

Legenda
 Pavimento de Basalto Irregular
 Meio fio de concreto
 Sarjeta em concreto

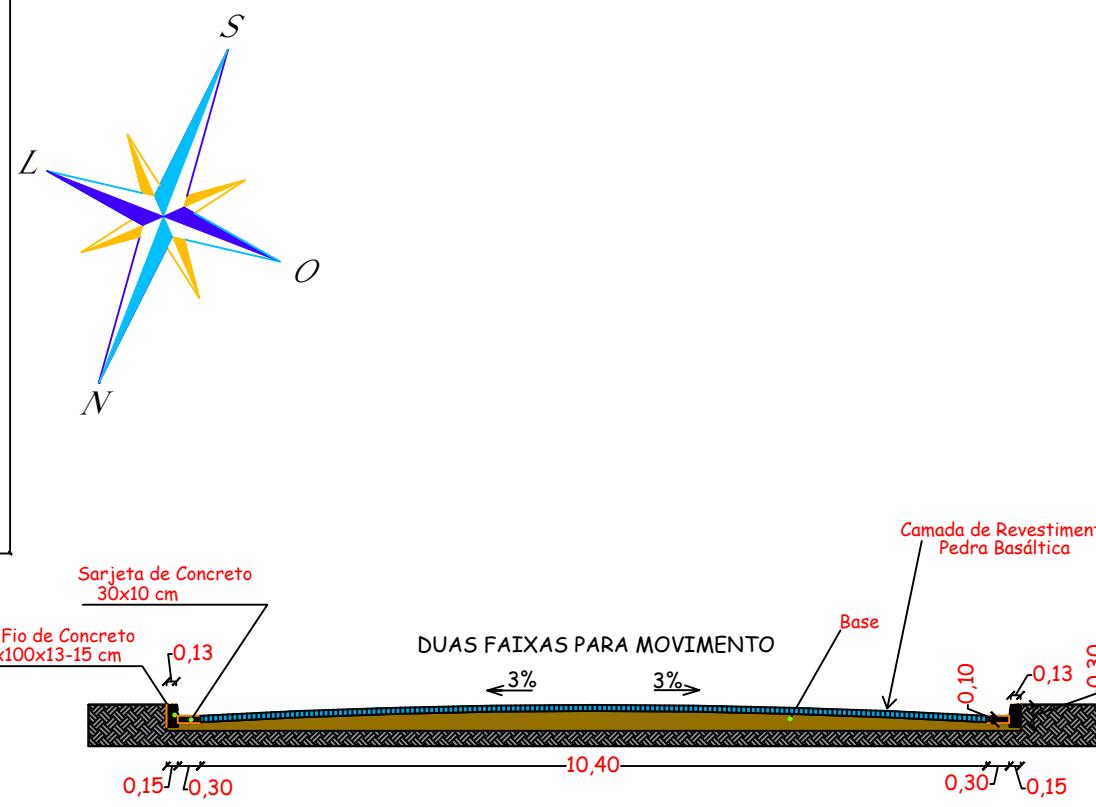

RUA SCHEEREN

QUANTITATIVOS

DESCRIÇÃO	À EXECUTAR
PAVIMENTO COM PEDRAS IRREGULARES DE BASALTO	1.040,00 m ²
MEIO-FIO DE CONCRETO PRÉ-MOLDADO 30X100X13-15 cm	211,00 m
SARJETA DE CONCRETO - LARGURA 30cm, ESPESSURA 10cm	200,00 m
BOCA DE LOBO COMBINADA	4 UNIDADES

PREFEITURA MUNICIPAL DE ROQUE GONZALES

ADMINISTRAÇÃO

FERNANDO MATTES MACHRY & JOSÉ ALFREDO KUPSKE


Rua Padre Anchieto 221, FONE: 55 3365 3300 - email: pmrg@roquegonzales-rs.com.br

OBRA

PROJETO

PROJETO DE PAVIMENTAÇÃO

01/01

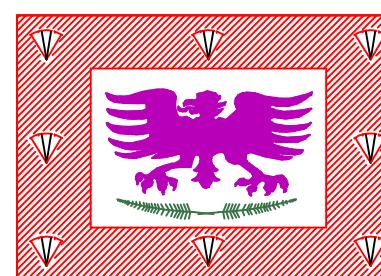

RESPONSÁVEL TÉCNICO PROJETO E FISCALIZAÇÃO:

Matheus Kuhn Strochein
Engenheiro Civil - CREA RS 216.180 CPF: 026.428.000-83

OBRA

PAVIMENTAÇÃO RUA SCHEEREN

PRANCHA

Indicada

ENDEREÇO

RUA SCHEEREN - ROQUE GONZALES, RS

ESCALA

MATHEUS

DESENHO

DATA

2022

ÁREA

1040,00 m²

Planta de Locação