



#### LEGENDA:

- Camada de C.B.U.Q. Capa (e=3cm)
- Camada de C.B.U.Q. Reperfilamento (e=3cm)
- Pintura de Ligação c/EA RR - 1C
- Meio Fio (e=10x30cm)
- Calçamento com paralelepípedo irregular existente
- Sub-Leito Existente

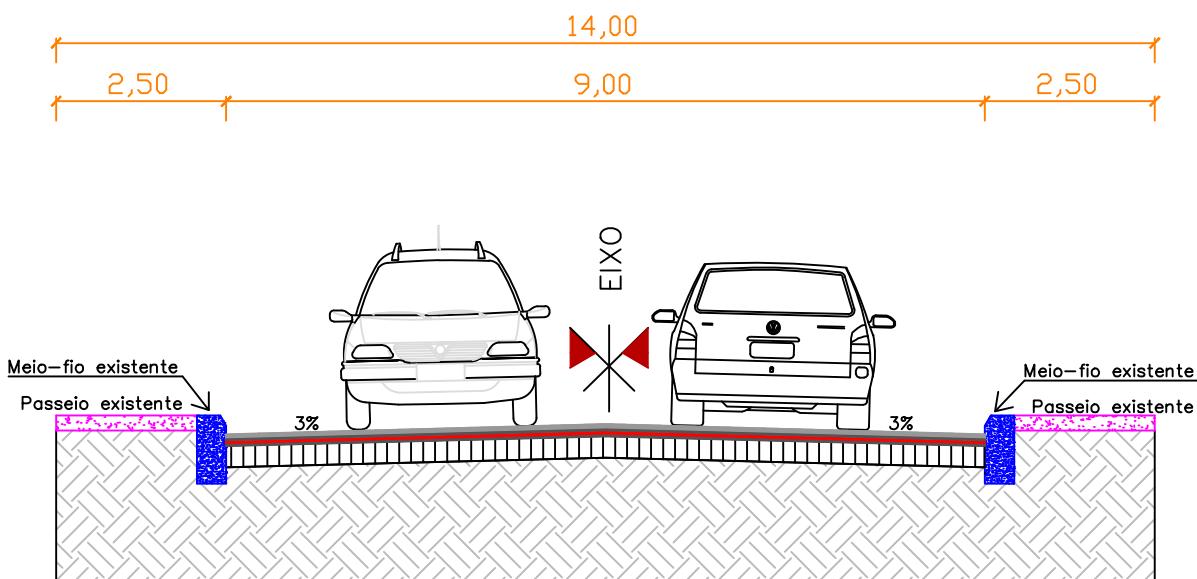

QUANTITATIVOS	
DESCRIÇÃO	QUANT.
Área de pista a ser asfaltada	1004,40 m <sup>2</sup>
Área pintura de ligação total	2008,80 m <sup>2</sup>
Volume C.B.U.Q. capa	30,13 m <sup>3</sup>
Volume C.B.U.Q. reperfilagem	30,13 m <sup>3</sup>

SEÇÃO TIPO DE PAVIMENTAÇÃO NA RUA SERAFIM KIST  
SEM ESCALA

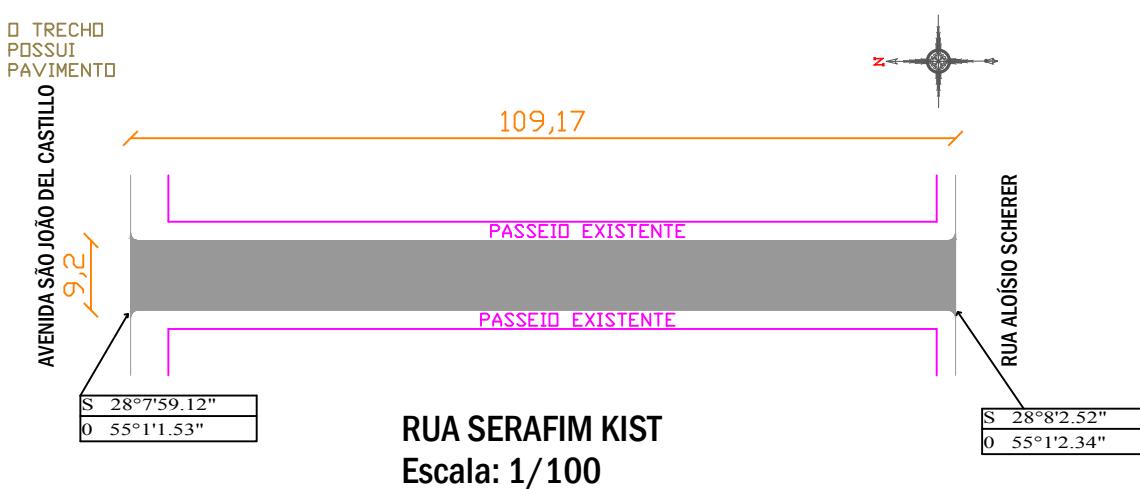

RUA SERAFIM KIST  
Escala: 1/100

#### LEGENDA DA PLANTA:


ÁREA DE PAVIMENTAÇÃO A SER EXECUTADA



PASSEIO EXISTENTE

PLACA (SINALIZ. VERTICAL)

MEIO-FIO EXISTENTE

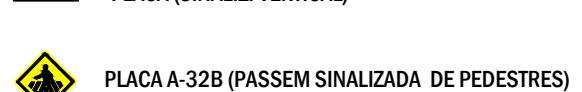

REVISÃO 01

REVESTIMENTO ASFÁLTICO COM C.B.U.Q. EM PEDRAS IRREGULARES

LOCAL: RUA SERAFIM KIST

TRECHO: ENTRE A RUA ALOÍSIO SCHERER E AVENIDA SÃO JOÃO DEL CASTILLO

ÁREA: 1.004,40 m<sup>2</sup>



PREFEITURA MUNICIPAL DE ROQUE GONZALES

RESPONSÁVEL TÉCNICO:  
Matheus Kuhn Strochein  
Engº. Civil - Crea RS 216.180

PREFEITO MUNICIPAL:  
Fernando Mattes Machry

MÊS/ANO: NOVEMBRO / 2022  
TIPO: REVESTIMENTO  
ESCALA: PRANCHA: 08/11  
PRANCHA: Indicada