


RAMPA DE ACESSIBILIDADE

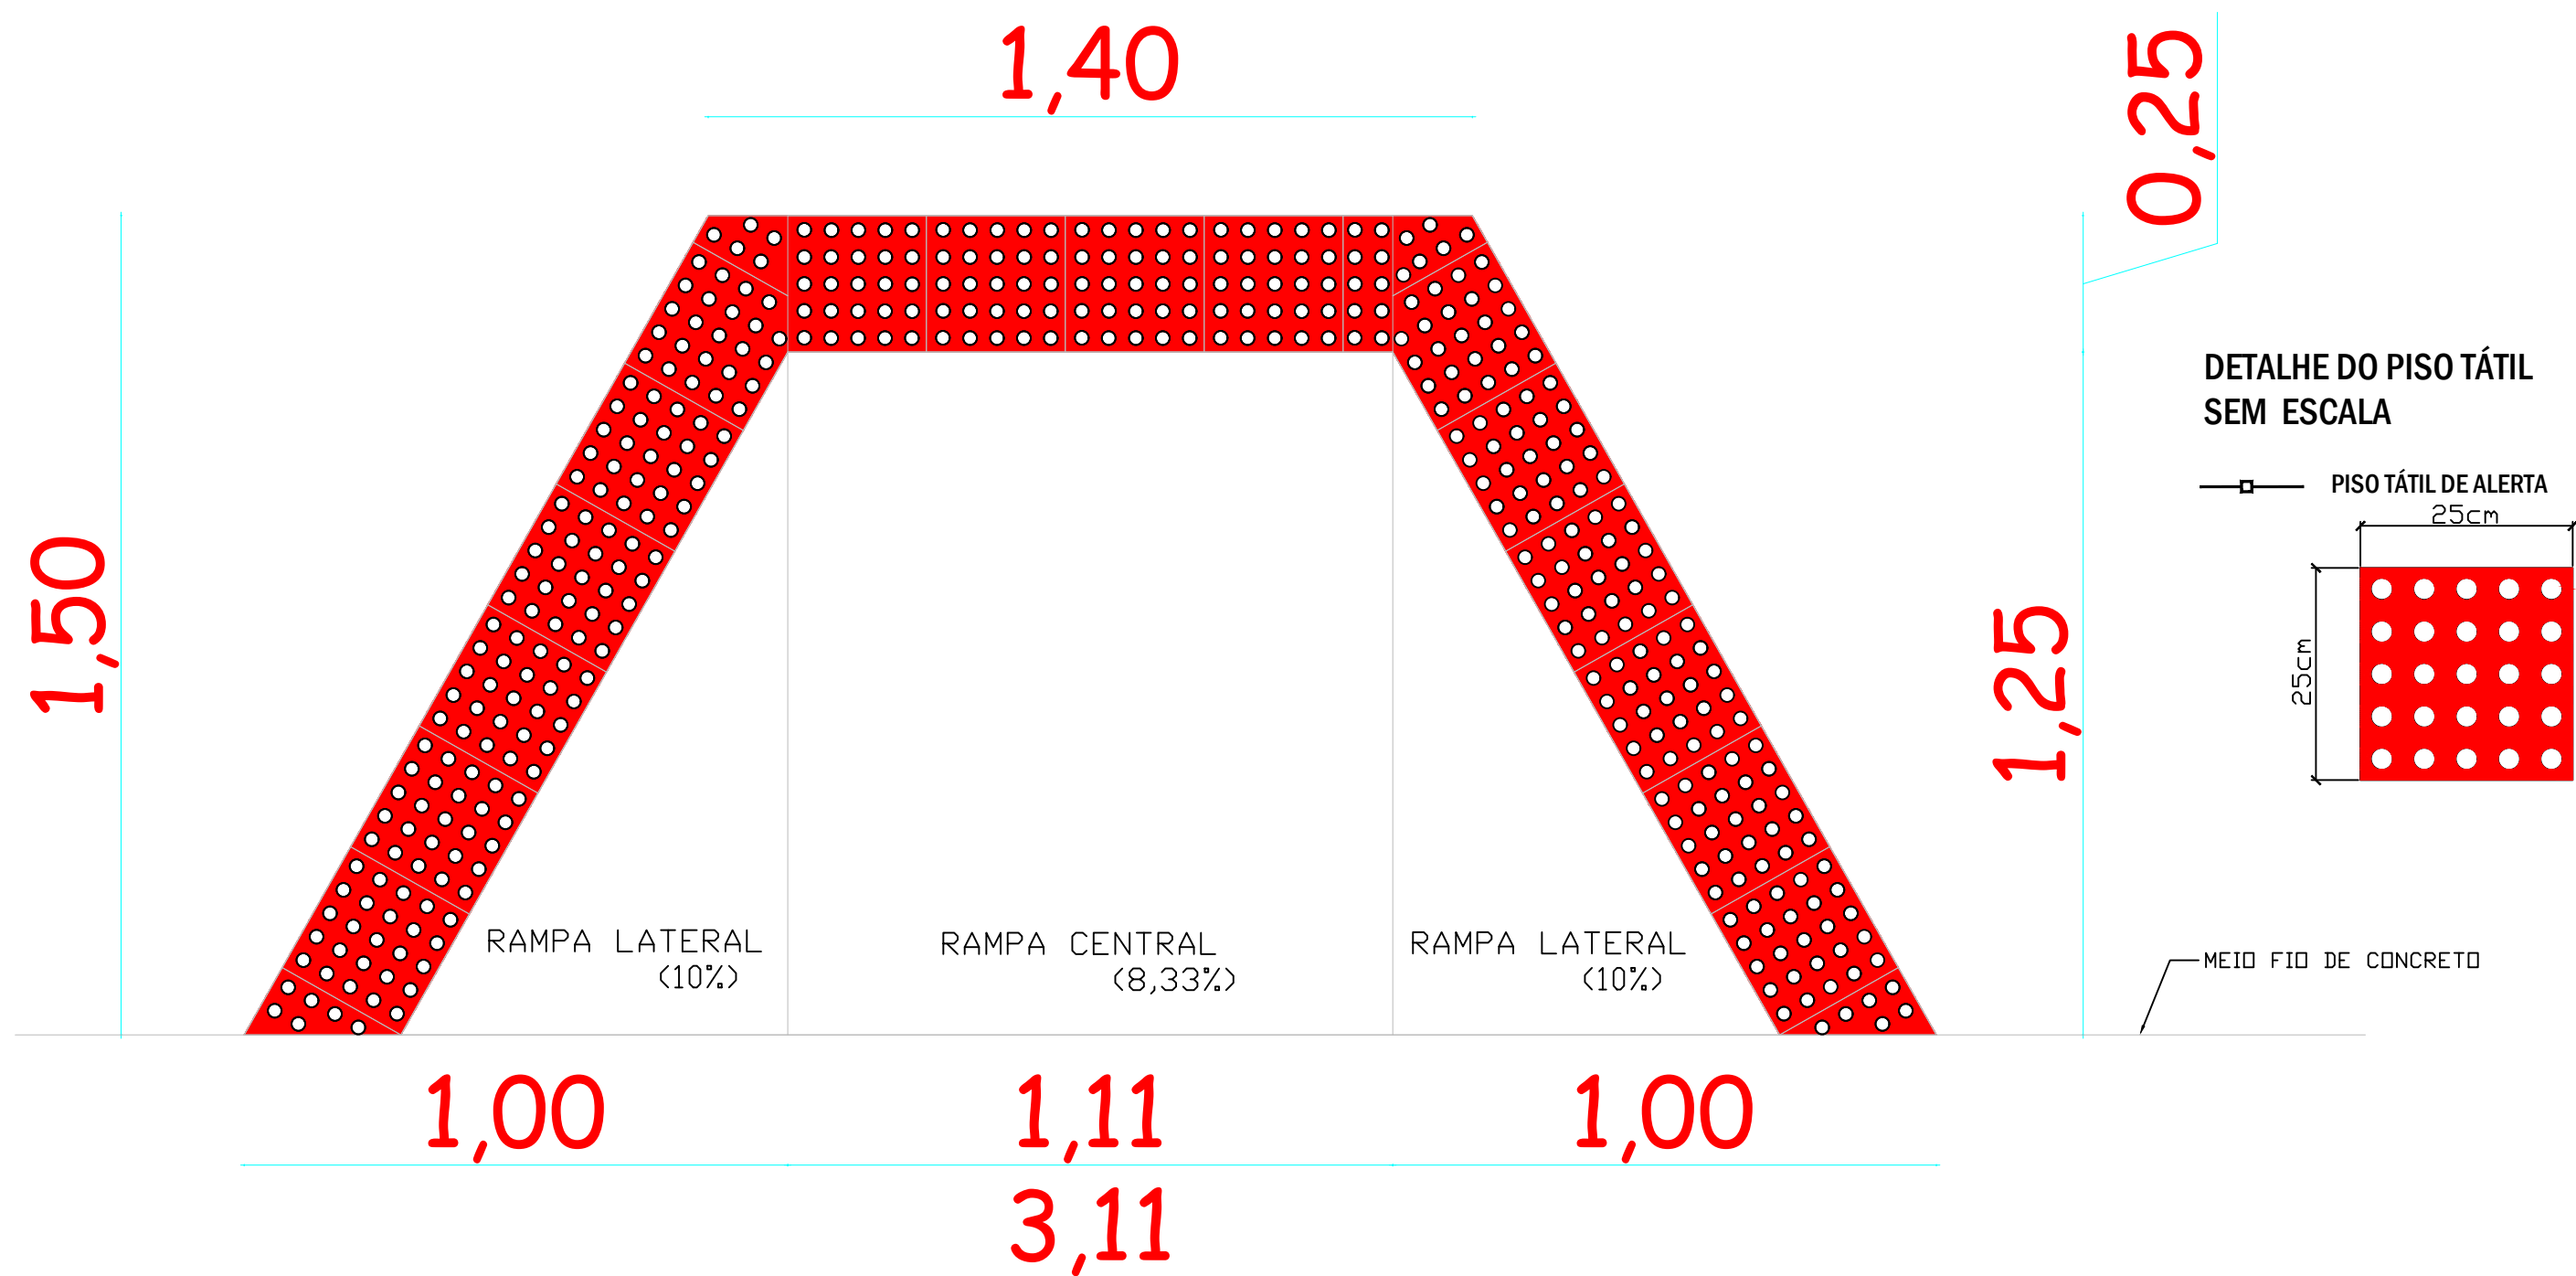

A:3,38m²

LEGENDA DA PLANTA:

REVISÃO 01	REVESTIMENTO ASFÁLTICO COM C.B.U.Q. EM PEDRAS IRREGULARES		
LOCAL:	DIVERSOS		
TRECHO:	PLANTA DAS RAMPAS DE ACESSIBILIDADE		
ÁREA:			
	PREFEITURA MUNICIPAL DE ROQUE GONZALES		
	RESPONSÁVEL TÉCNICO:	PREFEITO MUNICIPAL:	MÊS/ANO:
	Matheus Kuhn Strochein	Fernando Mattes Machry	NOVEMBRO / 2022
	Eng°. Civil - Crea RS 216.180		TIPO:
			DETALHES
			ESCALA:
			Indicada
			PRANCHA:
			11/11