


SEÇÃO TIPO DE PAVIMENTAÇÃO NA RUA MAJOR ANTÔNIO CARDOSO SEM ESCALA

TRECHO ENTRE RUA RUI BARBOSA E RUA SENADOR PINHEIRO MACHADO

QUANTITATIVOS	
DESCRÍÇÃO	QUANT.
Área de pista a ser asfaltada	4837,93 m ²
Área pintura de ligação total	9675,86 m ²
Volume C.B.U.Q. capa	145,14 m ³
Volume C.B.U.Q. reperfilagem	145,14 m ³
Rampas de acessibilidade	5 unid.
Volume concreto rampas	1,08 m ³
Área de piso tátil	5,55 m ²
Placas faixa de pedestre	4 unid.
Faixa de pedestre	4 unid.
Comprimento faixa central	274,80 m
Área total sinaliz. horizontal	124,68 m ²

TRECHO ENTRE RUA SENADOR PINHEIRO MACHADO E RUA INDEPENDÊNCIA

QUANTITATIVOS	
DESCRÍÇÃO	QUANT.
Área de pista a ser asfaltada	2587,92 m ²
Área pintura de ligação total	5175,84 m ²
Volume C.B.U.Q. capa	77,64 m ³
Volume C.B.U.Q. reperfilagem	103,52 m ³
Rampas de acessibilidade	3 unid.
Volume concreto rampas	0,65 m ³
Área de piso tátil	3,33 m ²
Placas faixa de pedestre	2 unid.
Faixa de pedestre	2 unid.
Comprimento faixa central	137,40 m
Área total sinaliz. horizontal	62,34 m ²

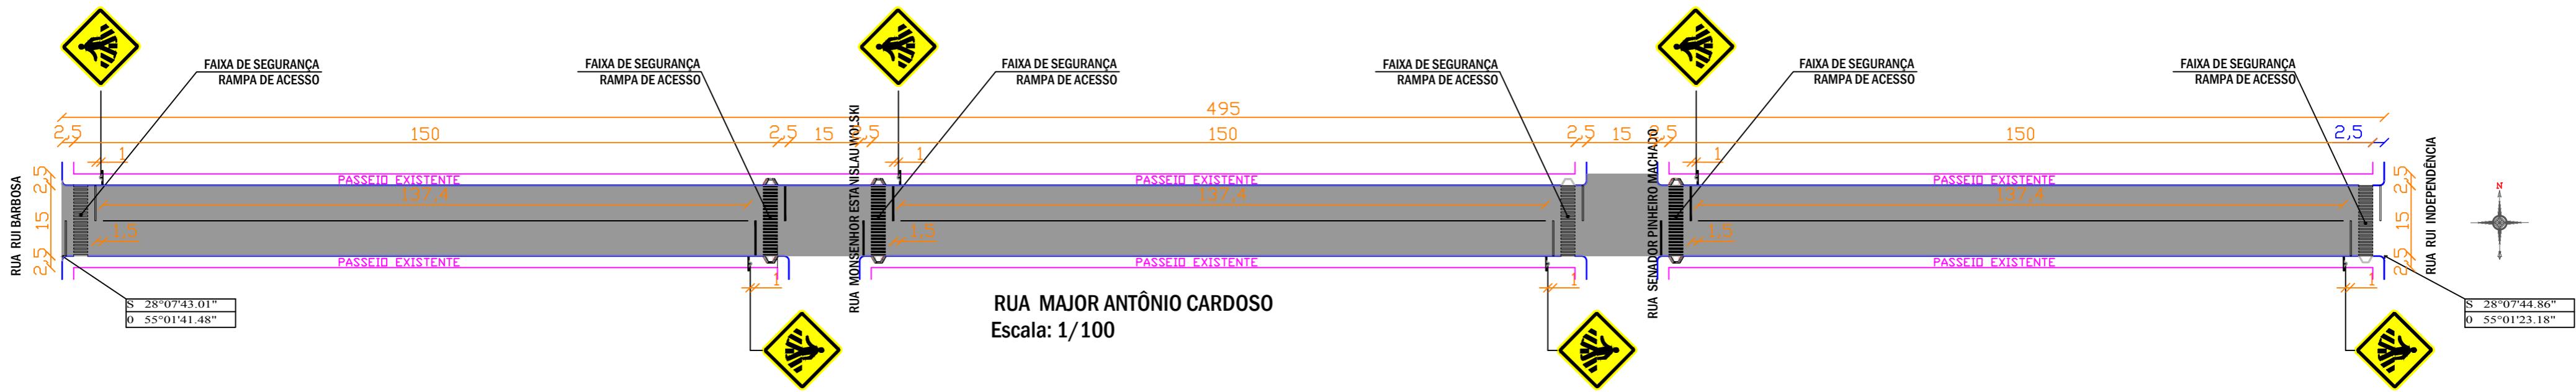

LEGENDA DA PLANTA:

The diagram illustrates the following symbols and their corresponding labels:

- ÁREA DE PAVIMENTAÇÃO A SER EXECUTADA**: Represented by a grey rectangle.
- PASSEIO EXISTENTE**: Represented by a pink rectangle.
- MEIO-FIO EXISTENTE**: Represented by a blue rectangle.
- FAIXA DE SEGURANÇA RAMPA DE ACESSO**: Represented by a yellow diagonal-striped ramp symbol.
- PLACA (SINALIZ. VERTICAL)**: Represented by a white circle with a vertical line through it.
- PLACA A-32B (PASSEM SINALIZADA DE PEDESTRES)**: Represented by a yellow triangular pedestrian crossing sign.

REVISÃO 01	REVESTIMENTO ASFÁLTICO COM C.B.U.Q. EM PEDRAS IRREGULARES
LOCAL:	RUA MAJOR ANTÔNIO CARDOSO
TRECHO:	ENTRE A RUA RUI BABOSA E A RUA INDEPENDÊNCIA
ÁREA:	7.425,85 m ²