



LEGENDA:

- Camada de C.B.U.Q. Capa (e=3cm)
- Camada de C.B.U.Q. Reperfilamento (e=4cm)
- Pintura de Ligação c/EA RR - 1C
- Meio Fio (e=10x30cm)
- Calçamento com paralelepípedo irregular existente
- Sub-Leito Existente

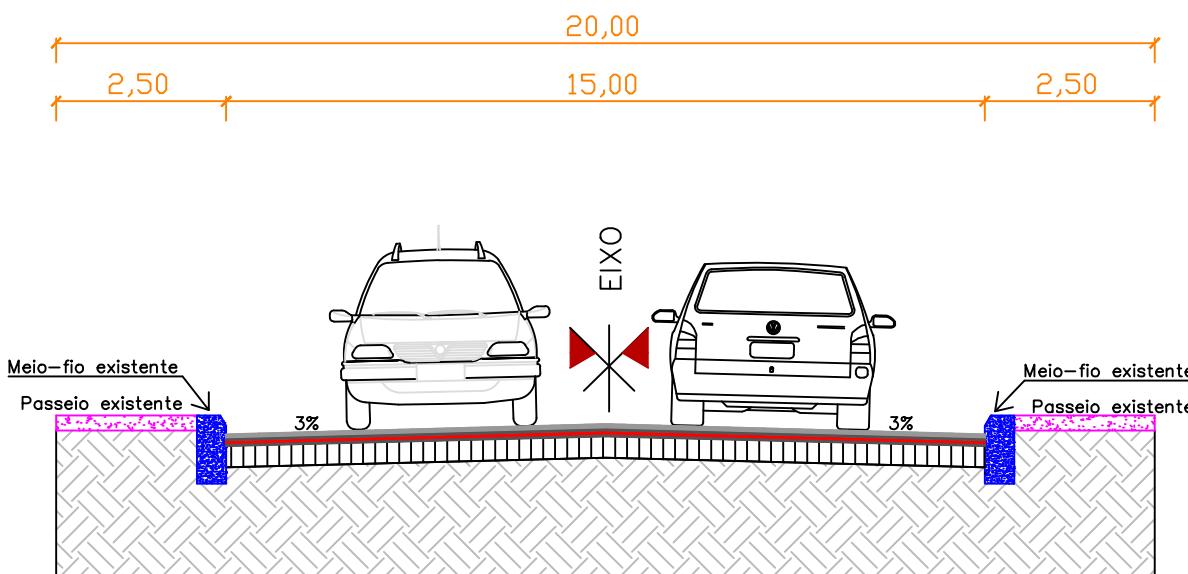

**SEÇÃO TIPO DE PAVIMENTAÇÃO NA RUA PADRE ANCHIETA
SEM ESCALA**

QUANTITATIVOS	
DESCRÍÇÃO	QUANT.
Área de pista a ser asfaltada	2587,92 m ²
Área pintura de ligação total	5175,84 m ²
Volume C.B.U.Q. capa	77,64 m ³
Volume C.B.U.Q. reperfilagem	103,52 m ³
Rampas de acessibilidade	3 unid.
Volume concreto rampas	0,65 m ³
Área de piso tátil	3,33 m ²
Placas faixa de pedestre	2 unid.
Faixa de pedestre	2 unid.
Comprimento faixa central	137,40 m
Área total sinaliz. horizontal	62,34 m ²

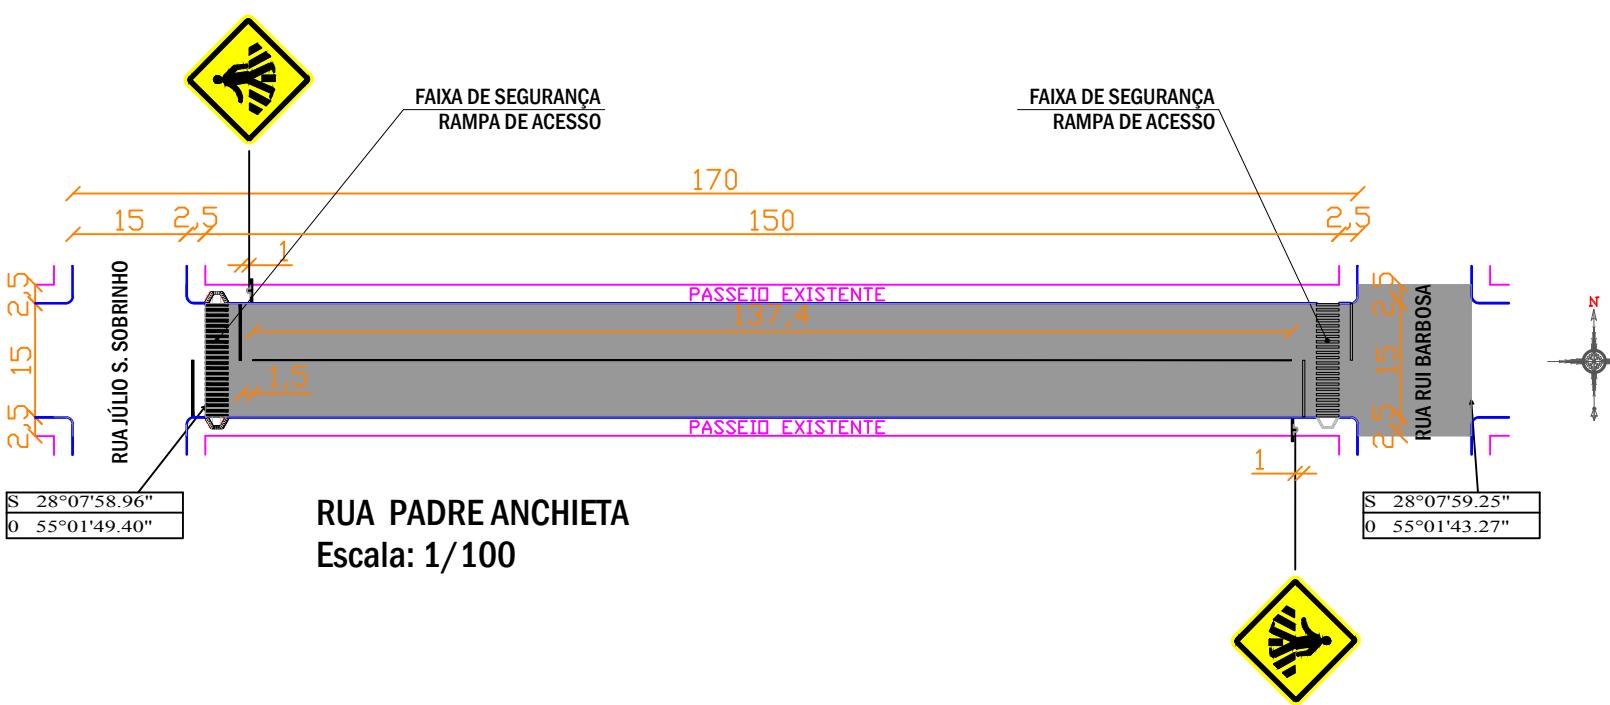

RUA PADRE ANCHIETA
Escala: 1/100

LEGENDA DA PLANTA:

ÁREA DE PAVIMENTAÇÃO A SER EXECUTADA

FAIXA DE SEGURANÇA RAMPA DE ACESSO

PASSEIO EXISTENTE

PLACA (SINALIZ. VERTICAL)

MEIO-FIO EXISTENTE

PLACA A-32B (PASSEM SINALIZADA DE PEDESTRES)


REVISÃO 01

REVESTIMENTO ASFÁLTICO COM C.B.U.Q. EM PEDRAS IRREGULARES

LOCAL: RUA PADRE ANCHIETA

TRECHO: ENTRE A RUA JÚLIO S. SOBRINHO E RUA RUI BARBOSA

ÁREA: 2.587,92 m²

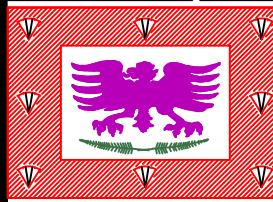

RESPONSÁVEL TÉCNICO:

Matheus Kuhn Strochein
Engº. Civil - Crea RS 216.180

PREFEITO MUNICIPAL:

Fernando Mattes Machry

MÊS/ANO:

NOVEMBRO / 2022

TIPO:

REVESTIMENTO

ESCALA:

Indicada

PRANCHA:

05/11