


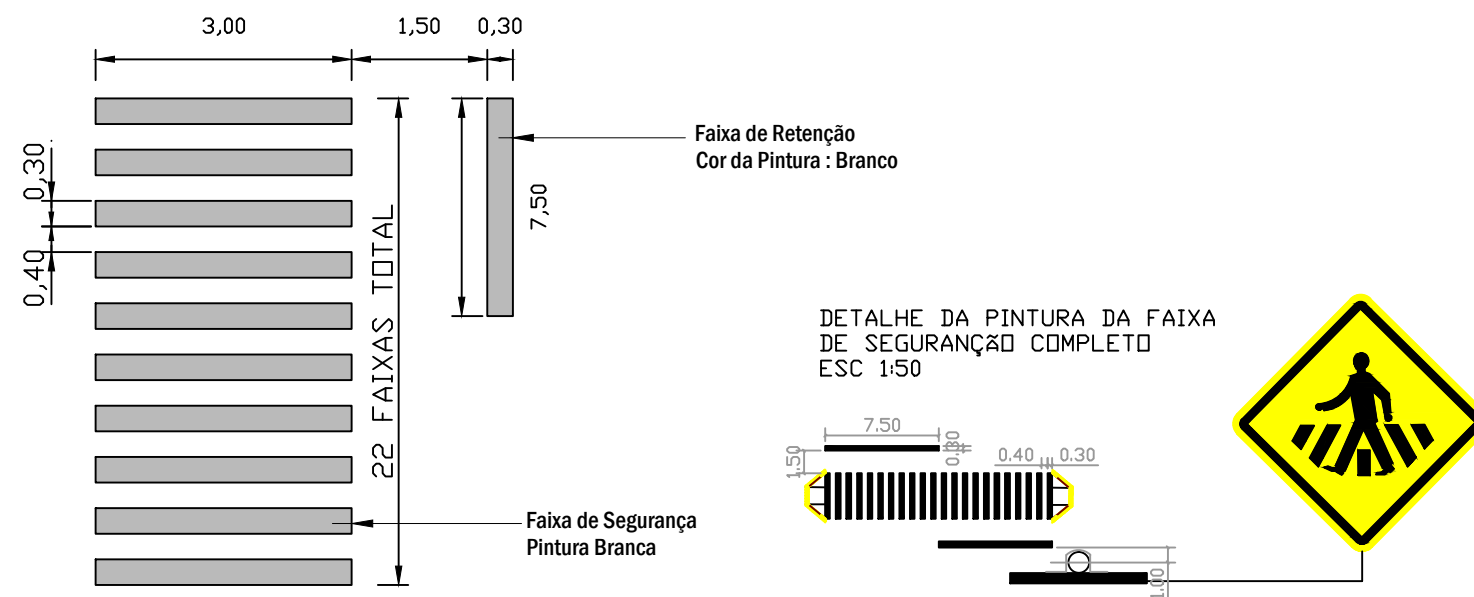


DETALHE DA FAIXA DE SEGURANÇA
SEM ESCALA

FAIXA DE SEGURANÇA A= 24,30 m²

NOTA DE SERVIÇO:

PLACA	CÓDIGO	DIMENSÃO	QUANTIDADE	ÁREA
	A-32b	L= 0,45m a= 0,203m²	16	3,25 m²

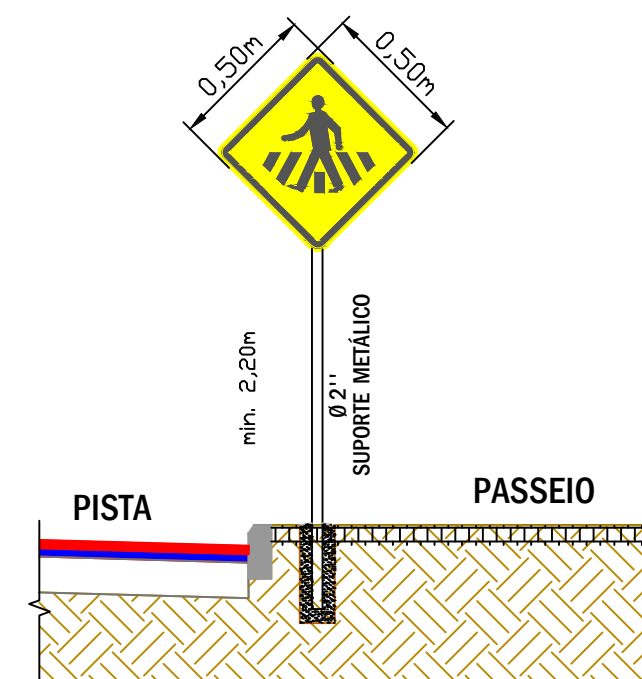

DETALHE INST. PLACAS
SEM ESCALA

A-32 B
PASSAGEM SINALIZADA DE PEDESTRES (L=0,50m)

LEGENDA DA PLANTA:

REVISÃO 01	REVESTIMENTO ASFÁLTICO COM C.B.U.Q. EM PEDRAS IRREGULARES				
LOCAL:	DIVERSOS				
TRECHO:	PLANTA DE SINALIZAÇÃO				
ÁREA:					
	PREFEITURA MUNICIPAL DE ROQUE GONZALES				
	RESPONSÁVEL TÉCNICO:		PREFEITO MUNICIPAL:		MÊS/ANO:
	Matheus Kuhn Strochein Eng°. Civil - Crea RS 216.180		Fernando Mattes Machry		NOVEMBRO / 2022
					TIPO:
					SINALIZAÇÃO
					ESCALA:
					Indicada
					PRANCHA:
					10/11