



LEGENDA:

- Camada de C.B.U.Q. Capa (e=3cm)
- Camada de C.B.U.Q. Reperfilamento (e=3cm)
- Pintura de Ligação c/EA RR - 1C
- Meio Fio (e=10x30cm)
- Calçamento com paralelepípedo irregular existente
- Sub-Leito Existente

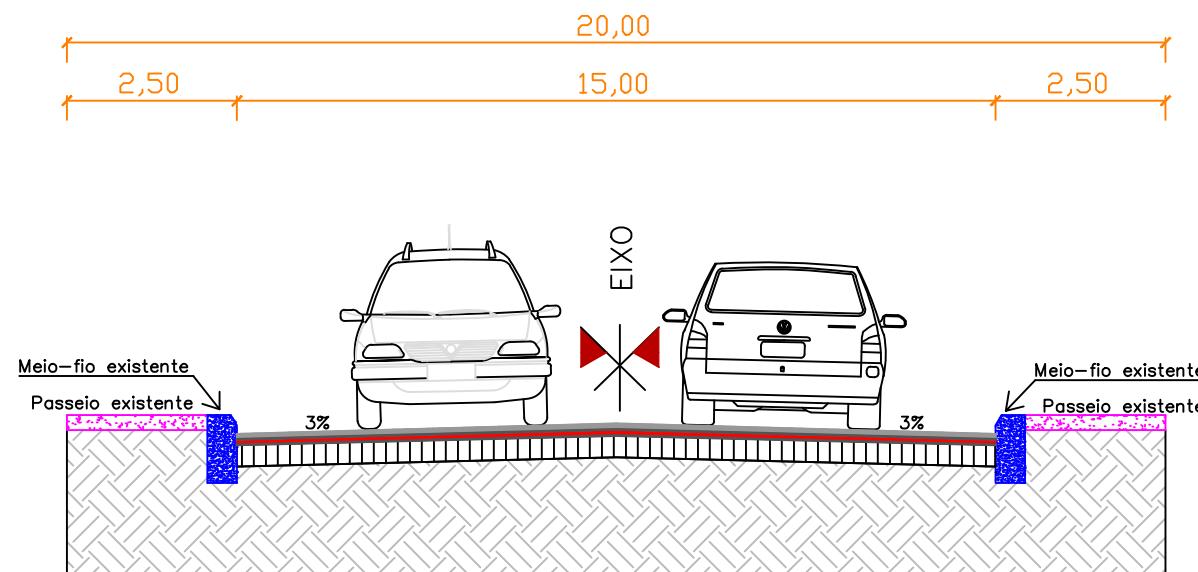

SEÇÃO TIPO DE PAVIMENTAÇÃO NA RUA SENADOR PINHEIRO MACHADO SEM ESCALA

QUANTITATIVOS	
DESCRÍÇÃO	QUANT.
Área de pista a ser asfaltada	1875,86 m ²
Área pintura de ligação total	3751,72 m ²
Volume C.B.U.Q. capa	56,27 m ³
Volume C.B.U.Q. reperfilagem	56,27 m ³
Rampas de acessibilidade	4 unid.
Volume concreto rampas	0,86 m ³
Área de piso tátil	4,44 m ²
Placas faixa de pedestre	2 unid.
Faixa de pedestre	2 unid.
Comprimento faixa central	87,40 m
Área total sinaliz. horizontal	57,34 m ²

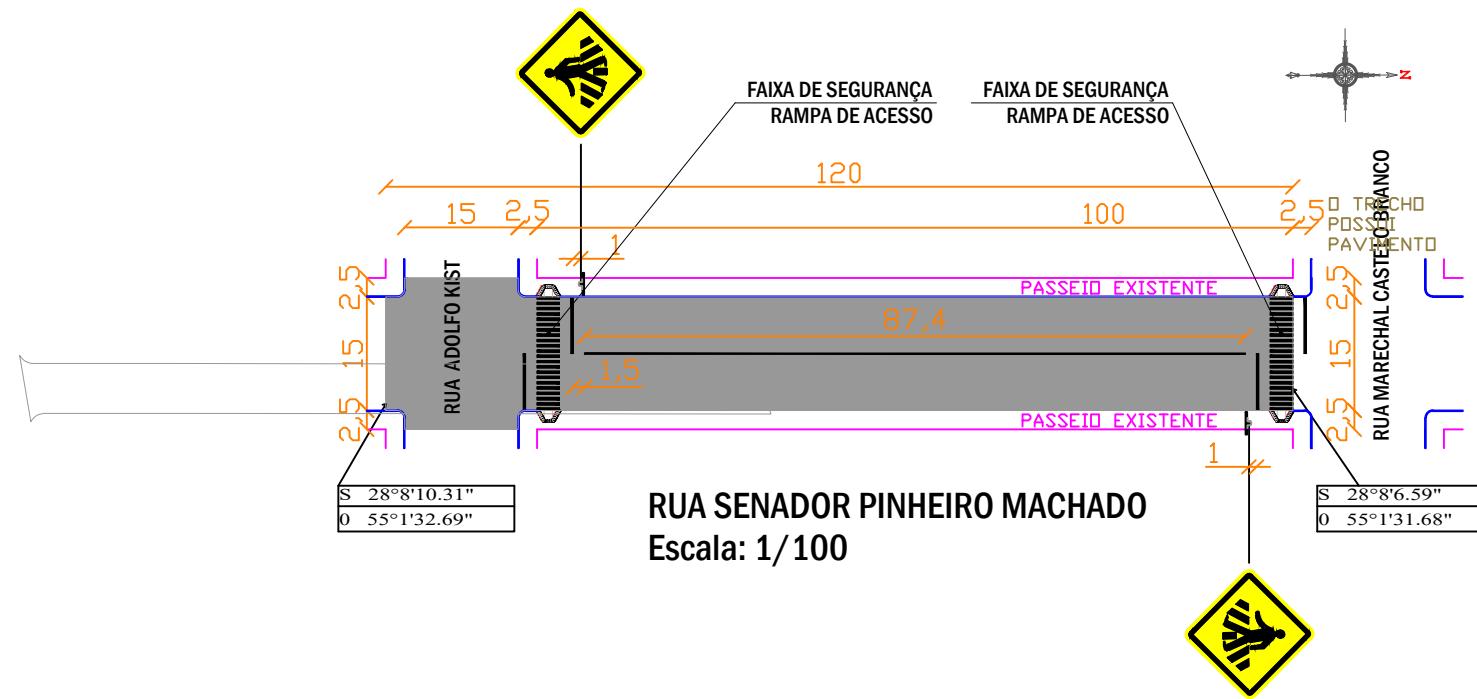

LEGENDA DA PLANTA:

ÁREA DE PAVIMENTAÇÃO A SER EXECUTADA

FAIXA DE SEGURANÇA
RAMPA DE ACESSO

PASSEIO EXISTENTE

PLACA (SINALIZ. VERTICAL)

MEIO-FIO EXISTENTE

PLACA A-32B (PASSEM SINALIZADA DE PEDESTRES)

REVISÃO 01

REVESTIMENTO ASFÁLTICO COM C.B.U.Q. EM PEDRAS IRREGULARES

LOCAL: RUA SENADOR PINHEIRO MACHADO

TRECHO: ENTRE A RUA MARECHAL CASTELO BRANCO E RUA ADOLFO KIST

ÁREA: 1.875,86 m²



PREFEITURA MUNICIPAL DE ROQUE GONZALES

RESPONSÁVEL TÉCNICO:
Matheus Kuhn Strochein
Engº. Civil - Crea RS 216.180

PREFEITO MUNICIPAL:
Fernando Mattes Machry

MÊS/ANO:
DEZEMBRO/2022
TIPO:
REVESTIMENTO
ESCALA:
Indicada
PRANCHA:
07/14