


- LEGENDA:
- Camada de C.B.U.Q. Capa (e=3cm)
 - Camada de C.B.U.Q. Reperfilamento (e=4cm) OU (e=3cm)
 - Pintura de Ligação c/EA RR - 1C
 - Meio Fio (e=10x30cm)
 - Calçamento com paralelepípedo irregular existente
 - Sub-Leito Existente

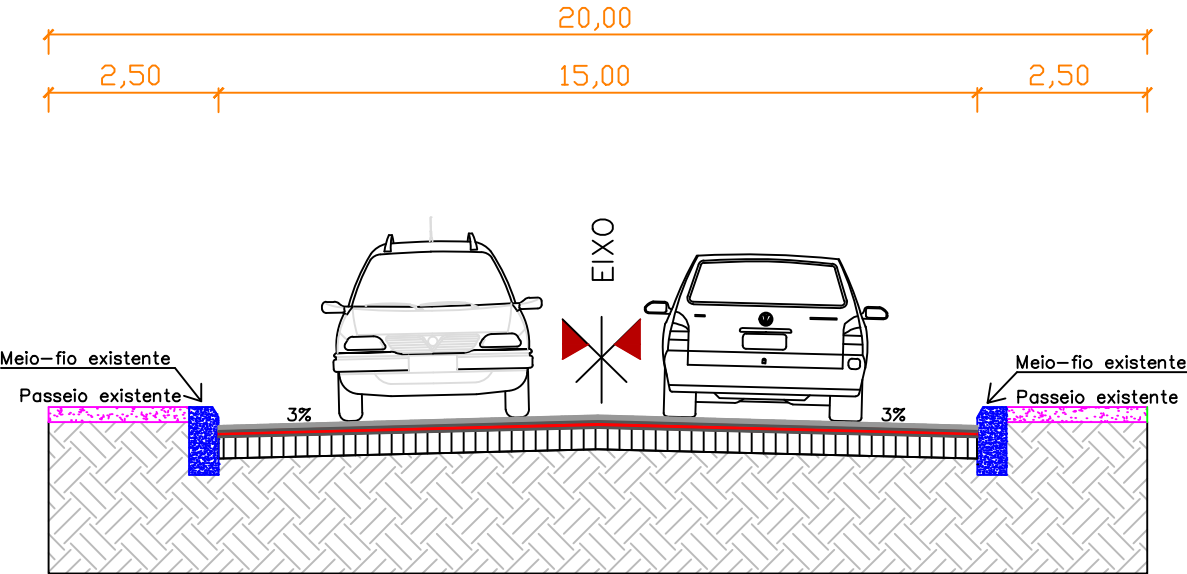


SEÇÃO TIPO DE PAVIMENTAÇÃO NA RUA MAJOR ANTÔNIO CARDOSO SEM ESCALA

TRECHO ENTRE RUA RUI BARBOSA E RUA SENADOR PINHEIRO MACHADO

QUANTITATIVOS	
DESCRIÇÃO	QUANT.
Área de pista a ser asfaltada	4837,93 m²
Área pintura de ligação total	9675,86 m²
Volume C.B.U.Q. capa	145,14 m³
Volume C.B.U.Q. reperfilagem	145,14 m³
Rampas de acessibilidade	5 unid.
Volume concreto rampas	1,08 m³
Área de piso tátil	5,55 m²
Placas faixa de pedestre	4 unid.
Faixa de pedestre	4 unid.
Comprimento faixa central	274,80 m
Área total sinaliz. horizontal	124,68 m²

TRECHO ENTRE RUA SENADOR PINHEIRO MACHADO E RUA INDEPENDÊNCIA

QUANTITATIVOS	
DESCRIÇÃO	QUANT.
Área de pista a ser asfaltada	2587,92 m²
Área pintura de ligação total	5175,84 m²
Volume C.B.U.Q. capa	77,64 m³
Volume C.B.U.Q. reperfilagem	103,52 m³
Rampas de acessibilidade	3 unid.
Volume concreto rampas	0,65 m³
Área de piso tátil	3,33 m²
Placas faixa de pedestre	2 unid.
Faixa de pedestre	2 unid.
Comprimento faixa central	137,40 m
Área total sinaliz. horizontal	62,34 m²

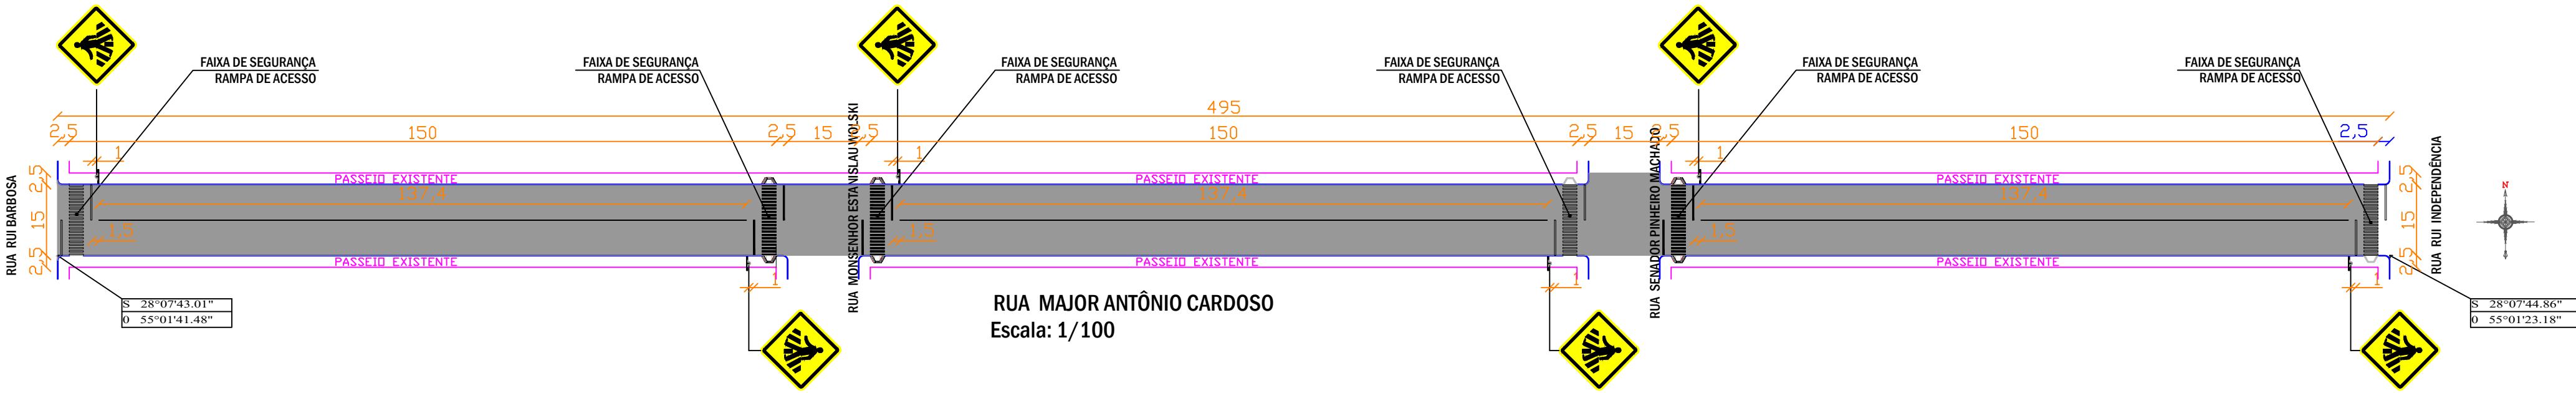

LEGENDA DA PLANTA:

- ÁREA DE PAVIMENTAÇÃO A SER EXECUTADA
- PASSEIO EXISTENTE
- MEIO-FIO EXISTENTE
- FAIXA DE SEGURANÇA RAMPA DE ACESSO
- PLACA (SINALIZ. VERTICAL)
- PLACA A-32B (PASSEM SINALIZADA DE PEDESTRES)

REVISÃO 01	REVESTIMENTO ASFÁLTICO COM C.B.U.Q. EM PEDRAS IRREGULARES			
LOCAL:	RUA MAJOR ANTÔNIO CARDOSO			
TRECHO:	ENTRE A RUA RUI BABOSA E A RUA INDEPENDÊNCIA			
ÁREA:	7.425,85 m²			
	PREFEITURA MUNICIPAL DE ROQUE GONZALES			
	RESPONSÁVEL TÉCNICO:	PREFEITO MUNICIPAL:	MÊS/ANO:	TIPO:
			DEZEMBRO / 2022	REVESTIMENTO
	Matheus Kuhn Strochein Eng°. Civil - Crea RS 216.180	Fernando Mattes Machry	ESCALA:	PRANCHA:
			Indicada	03/14