


# RAMPA DE ACESSIBILIDADE

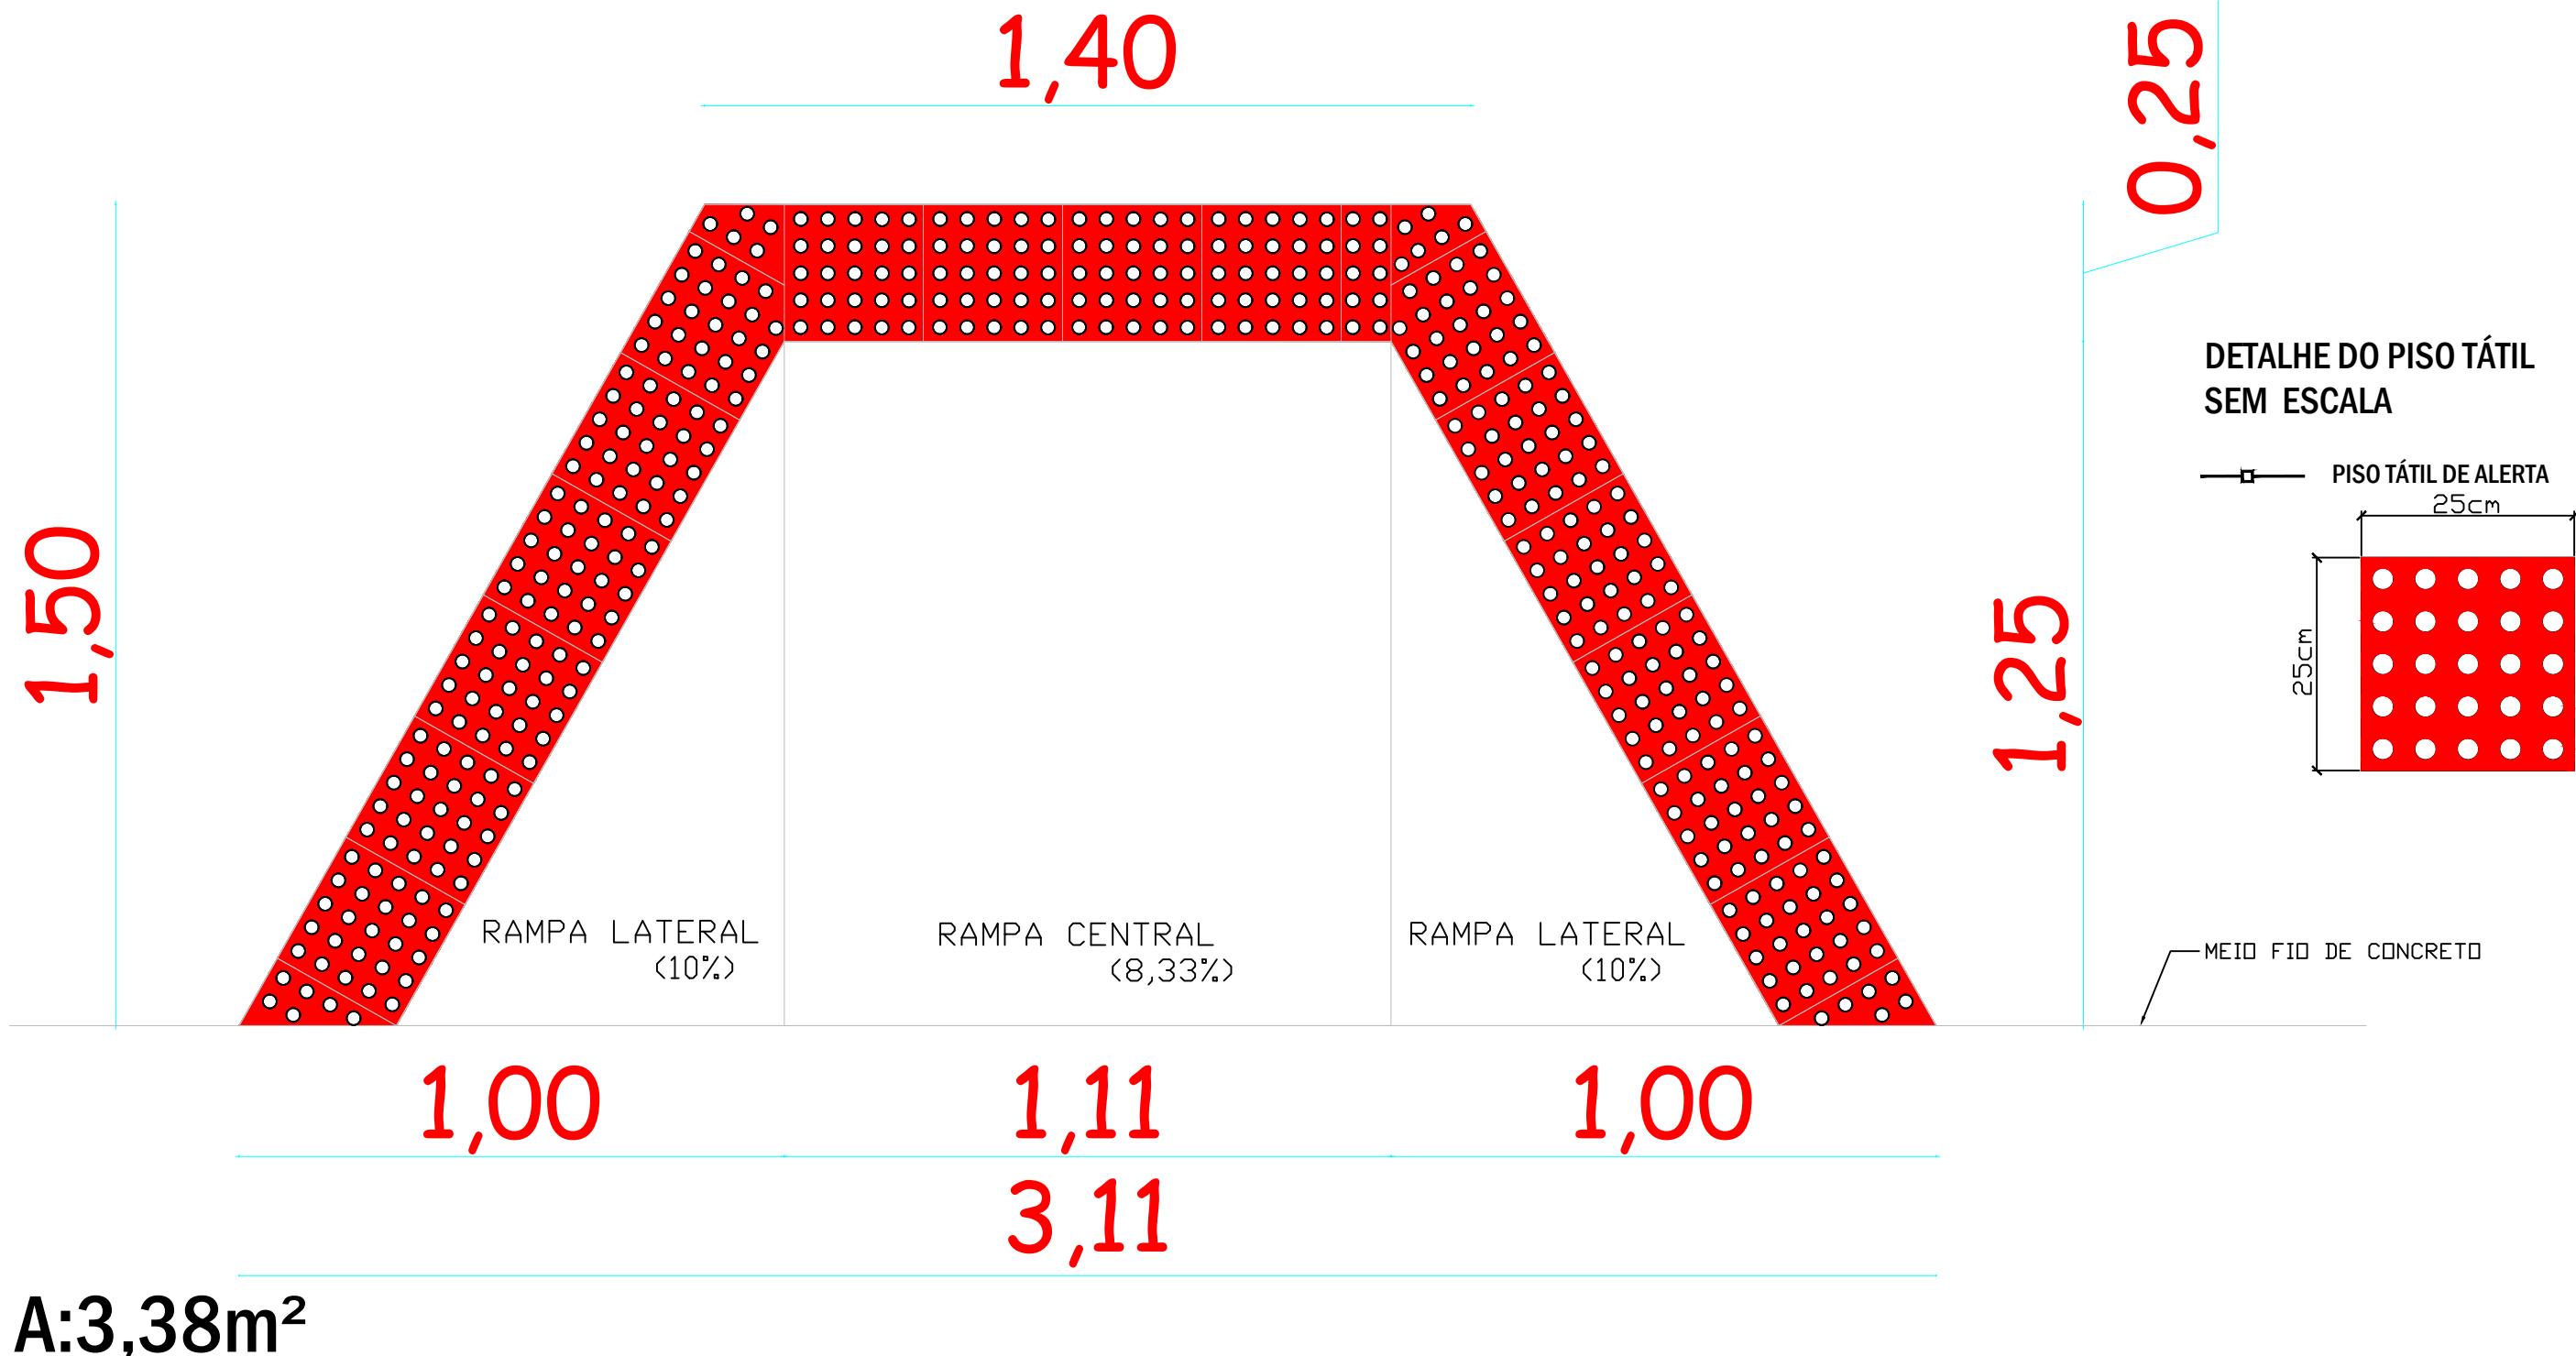

LEGENDA DA PLANTA:

REVISÃO 01	REVESTIMENTO ASFÁLTICO COM C.B.U.Q. EM PEDRAS IRREGULARES		
LOCAL:	DIVERSOS		
TRECHO:	PLANTA DAS RAMPAS DE ACESSIBILIDADE		
ÁREA:			
		PREFEITURA MUNICIPAL DE ROQUE GONZALES	
RESPONSÁVEL TÉCNICO:		PREFEITO MUNICIPAL:	MÊS/ANO:
Matheus Kuhn Strochein Engº Civil - Crea RS 216.180		Fernando Mattes Machry	DEZEMBRO / 2022
ESCALA:		TIPO:	DETALHES
PRANCHA:		PRANCHA:	14/14