



LEGENDA:

- Camada de C.B.U.Q. Capa (e=3cm)
- Camada de C.B.U.Q. Reperfilamento (e=3cm)
- Pintura de Ligação c/EA RR - 1C
- Meio Fio (e=10x30cm)
- Calçamento com paralelepípedo irregular existente
- Sub-Leito Existente

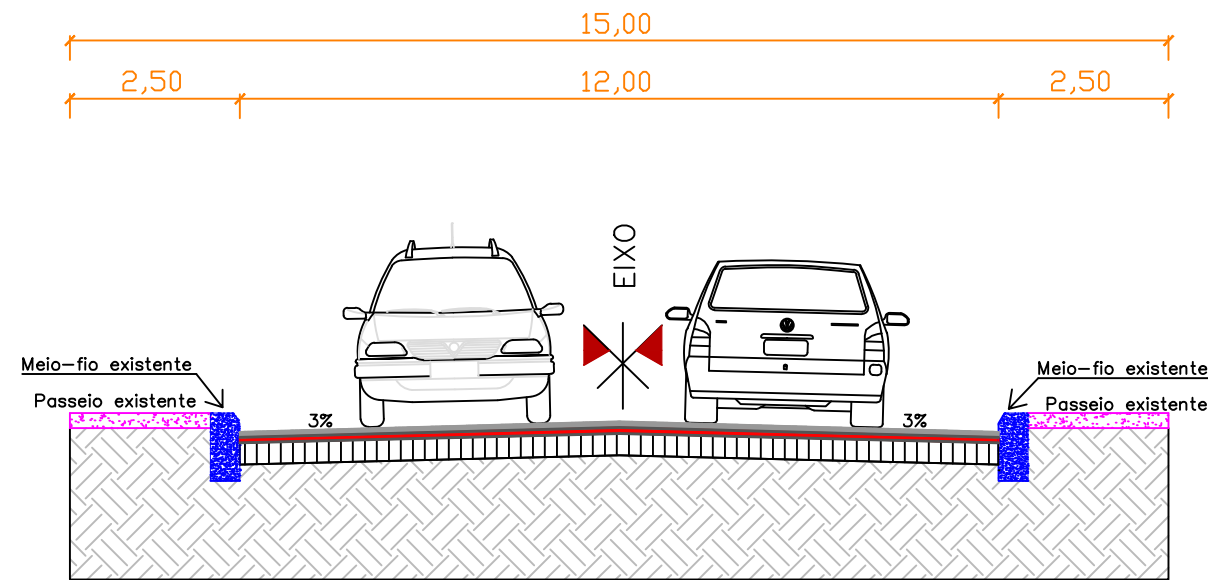


SEÇÃO TIPO DE PAVIMENTAÇÃO NA RUA MARIA WEBER SEM ESCALA

QUANTITATIVOS	
DESCRIÇÃO	QUANT.
Área de pista a ser asfaltada	2520,00 m <sup>2</sup>
Área pintura de ligação total	5040 m <sup>2</sup>
Volume C.B.U.Q. capa	75,6 m <sup>3</sup>
Volume C.B.U.Q. reperfilagem	75,6 m <sup>3</sup>

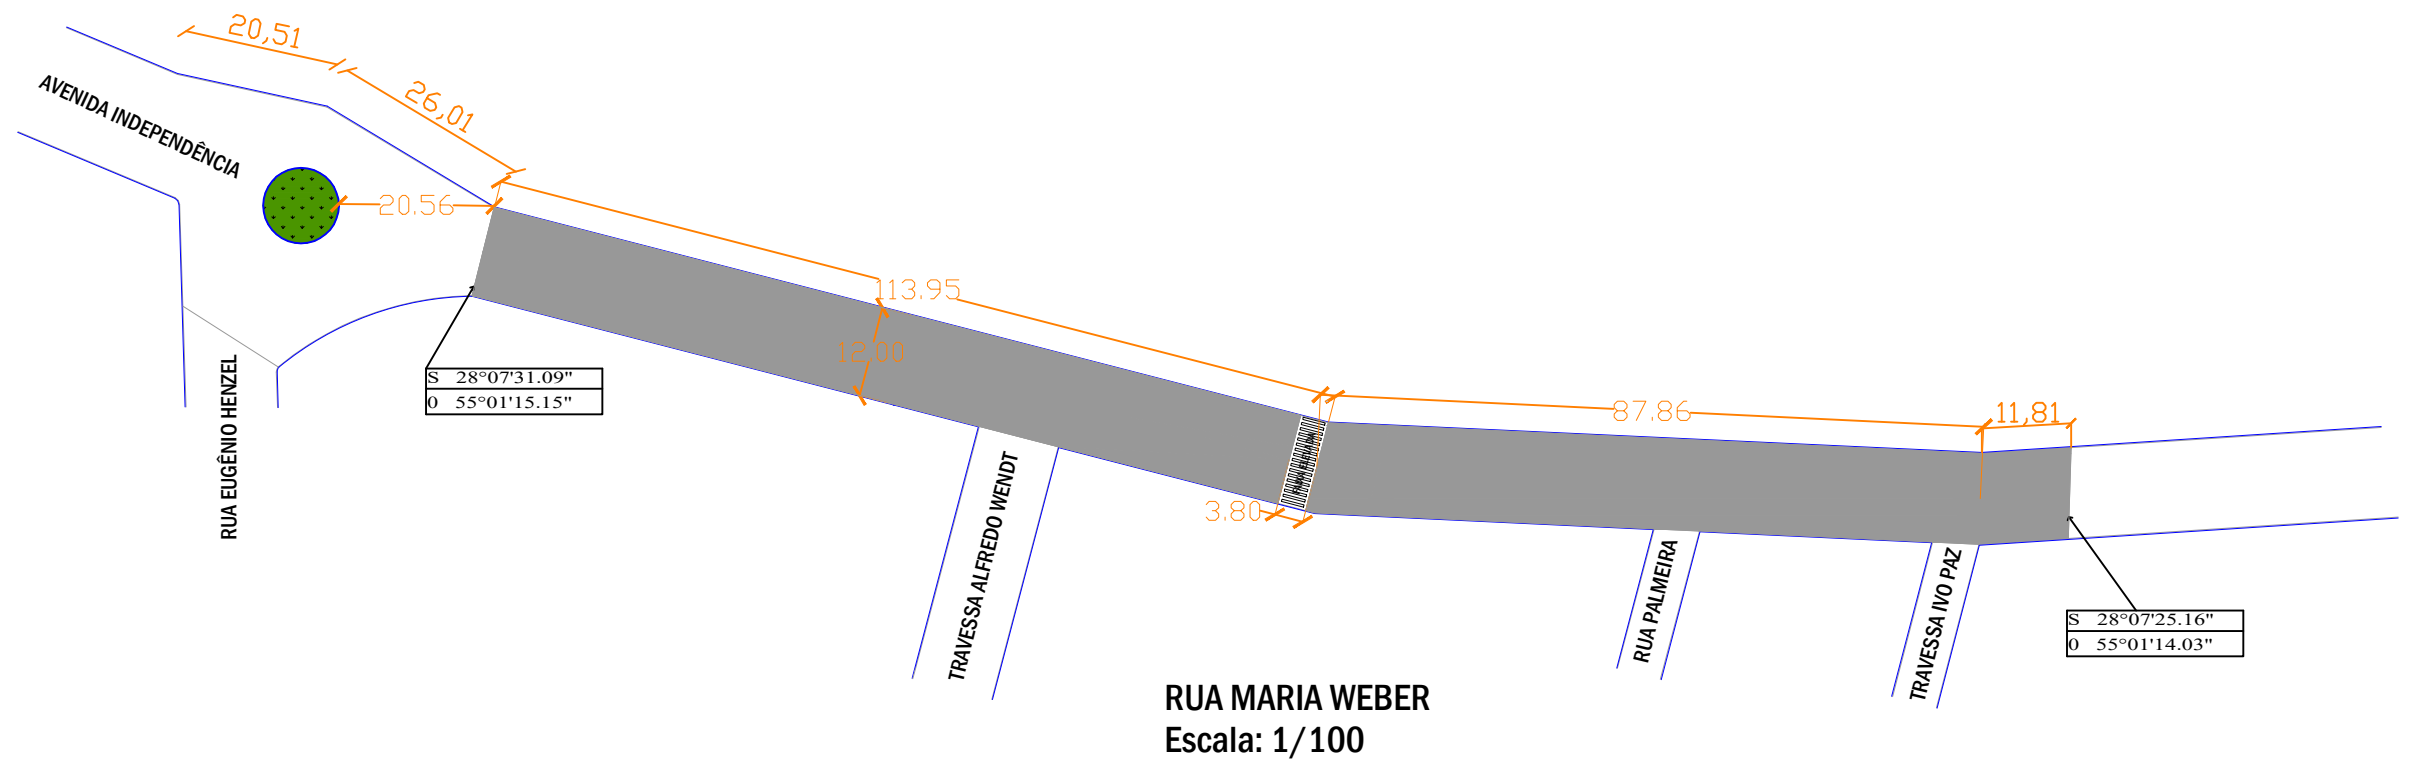

LEGENDA DA PLANTA:

- ÁREA DE PAVIMENTAÇÃO A SER EXECUTADA
- PASSEIO EXISTENTE
- MEIO-FIO EXISTENTE
- FAIXA DE SEGURANÇA RAMPA DE ACESSO
- PLACA (SINALIZ. VERTICAL)
- PLACA A-32B (PASSEM SINALIZADA DE PEDESTRES)

REVISÃO 01	REVESTIMENTO ASFÁLTICO COM C.B.U.Q. EM PEDRAS IRREGULARES			
LOCAL:	RUA MARIA WEBER			
TRECHO:	210m DE EXTENSÃO A PARTIR DO FINAL DA PAVIMENTAÇÃO DA AV. INDEPENDÊNCIA			
ÁREA:	2520,00 m²			
	PREFEITURA MUNICIPAL DE ROQUE GONZALES			
	RESPONSÁVEL TÉCNICO:	PREFEITO MUNICIPAL:	MÊS/ANO:	TIPO:
			DEZEMBRO / 2022	REVESTIMENTO
	Matheus Kuhn Strochein Eng°. Civil - Crea RS 216.180	Fernando Mattes Machry	ESCALA: Indicada	PRANCHA: 12/14