



LEGENDA:

- Camada de C.B.U.Q. Capa (e=3cm)
- Camada de C.B.U.Q. Reperfilamento (e=4cm)
- Pintura de Ligação c/EA RR - 1C
- Meio Fio (e=10x30cm)
- Calçamento com paralelepípedo irregular existente
- Sub-Leito Existente

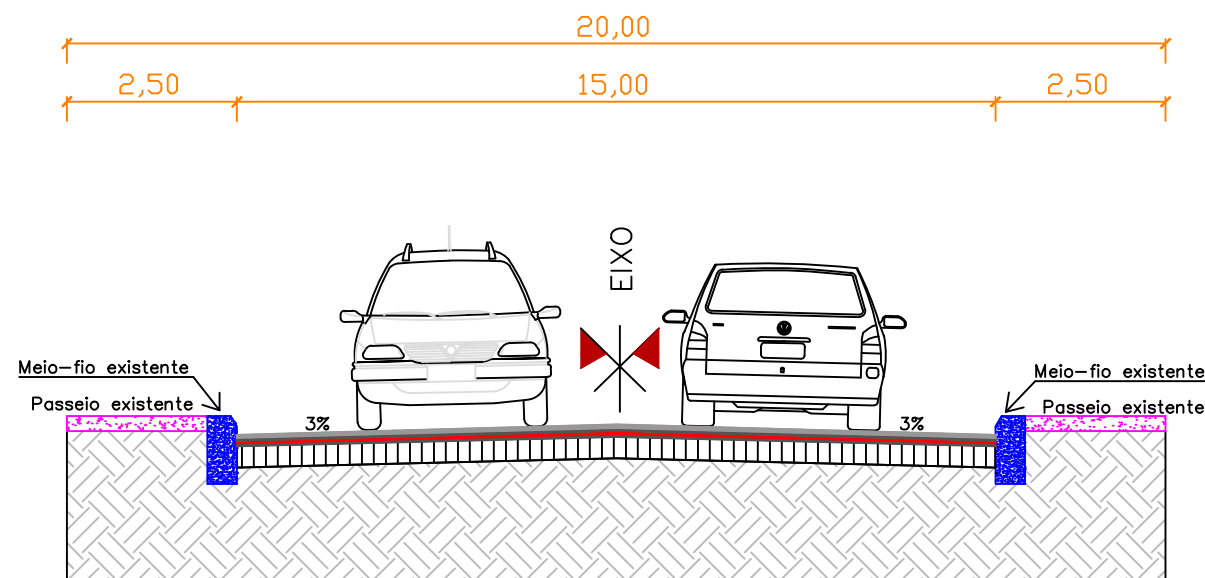

SEÇÃO TIPO DE PAVIMENTAÇÃO NA RUA PADRE ANCHIETA SEM ESCALA

QUANTITATIVOS	
DESCRIÇÃO	QUANT.
Área de pista a ser asfaltada	2587,92 m ²
Área pintura de ligação total	5175,84 m ²
Volume C.B.U.Q. capa	77,64 m ³
Volume C.B.U.Q. reperfilagem	103,52 m ³
Rampas de acessibilidade	3 unid.
Volume concreto rampas	0,65 m ³
Área de piso tátil	3,33 m ²
Placas faixa de pedestre	2 unid.
Faixa de pedestre	2 unid.
Comprimento faixa central	137,40 m
Área total sinaliz. horizontal	62,34 m ²

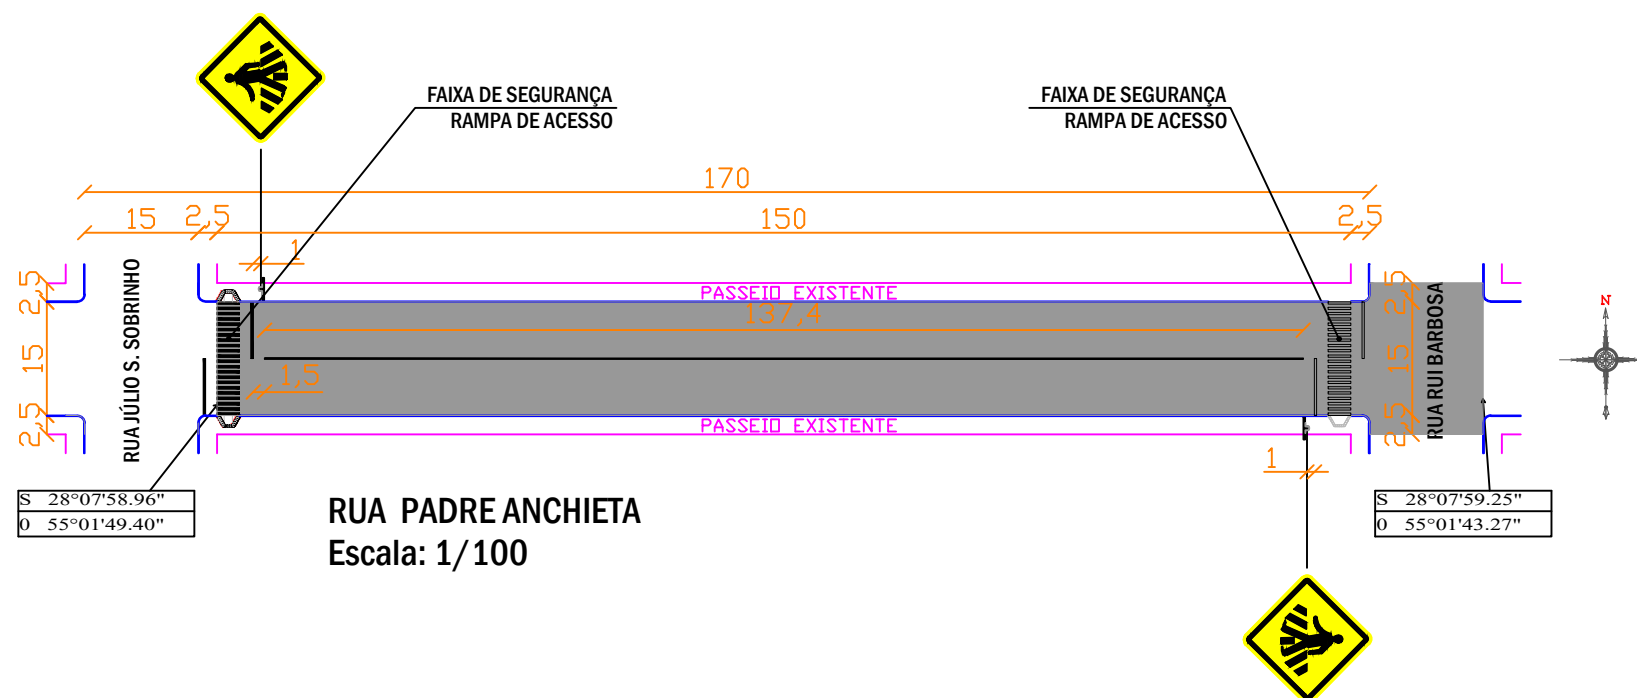

RUA PADRE ANCHIETA
Escala: 1/100

LEGENDA DA PLANTA:

- ÁREA DE PAVIMENTAÇÃO A SER EXECUTADA
- PASSEIO EXISTENTE
- MEIO-FIO EXISTENTE
- FAIXA DE SEGURANÇA RAMPA DE ACESSO
- PLACA (SINALIZ. VERTICAL)
- PLACA A-32B (PASSEM SINALIZADA DE PEDESTRES)

REVISÃO 01	REVESTIMENTO ASFÁLTICO COM C.B.U.Q. EM PEDRAS IRREGULARES			
LOCAL:	RUA PADRE ANCHIETA			
TRECHO:	ENTRE A RUA JÚLIO S. SOBRINHO E RUA RUI BARBOSA			
ÁREA:	2.587,92 m ²			
	PREFEITURA MUNICIPAL DE ROQUE GONZALES			
	RESPONSÁVEL TÉCNICO:	PREFEITO MUNICIPAL:	MÊS/ANO:	TIPO:
			DEZEMBRO / 2022	REVESTIMENTO
	Matheus Kuhn Strochein Eng.º. Civil - Crea RS 216.180	Fernando Mattes Machry	ESCALA:	PRANCHA:
			Indicada	05/14