



LEGENDA:

- Camada de C.B.U.Q. Capa (e=3cm)
- Camada de C.B.U.Q. Reperfilamento (e=3cm)
- Pintura de Ligação c/EA RR - 1C
- Meio Fio (e=10x30cm)
- Calçamento com paralelepípedo irregular existente
- Sub-Leito Existente

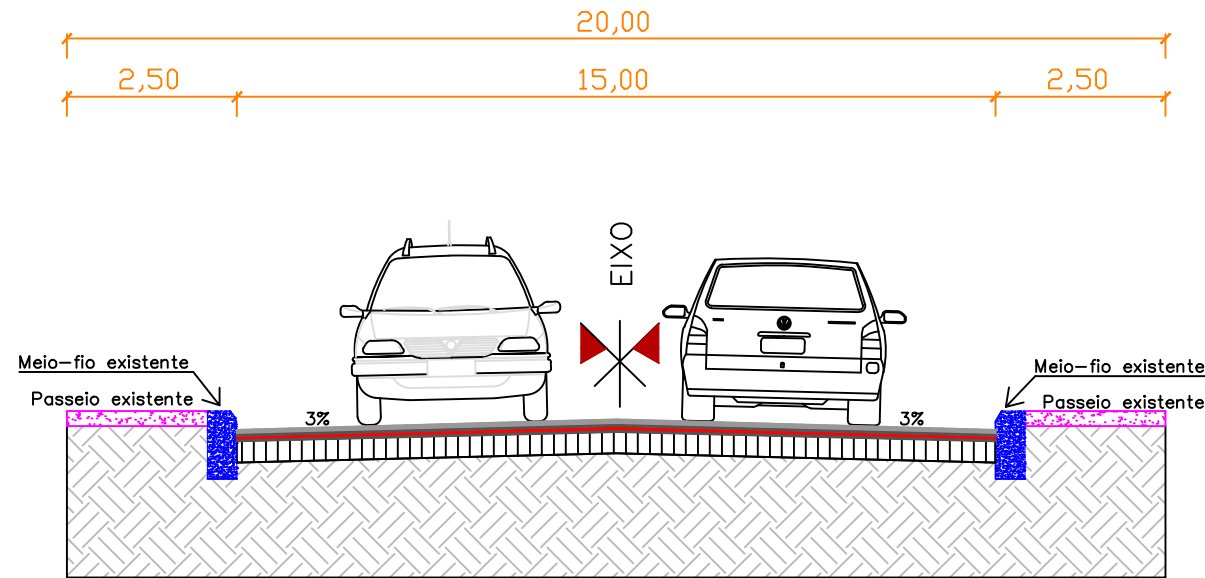

SEÇÃO TIPO DE PAVIMENTAÇÃO NA RUA PADRE NÓBREGA SEM ESCALA

QUANTITATIVOS	
DESCRIÇÃO	QUANT.
Área de pista a ser asfaltada	4537,92 m ²
Área pintura de ligação total	9075,84 m ²
Volume C.B.U.Q. capa	136,14 m ³
Volume C.B.U.Q. reperfilagem	136,14 m ³
Rampas de acessibilidade	8 unid.
Volume concreto rampas	1,72 m ³
Área de piso tátil	8,88 m ²
Placas faixa de pedestre	4 unid.
Faixa de pedestre	4 unid.
Comprimento faixa central	274,80 m
Área total sinaliz. horizontal	124,68 m ²

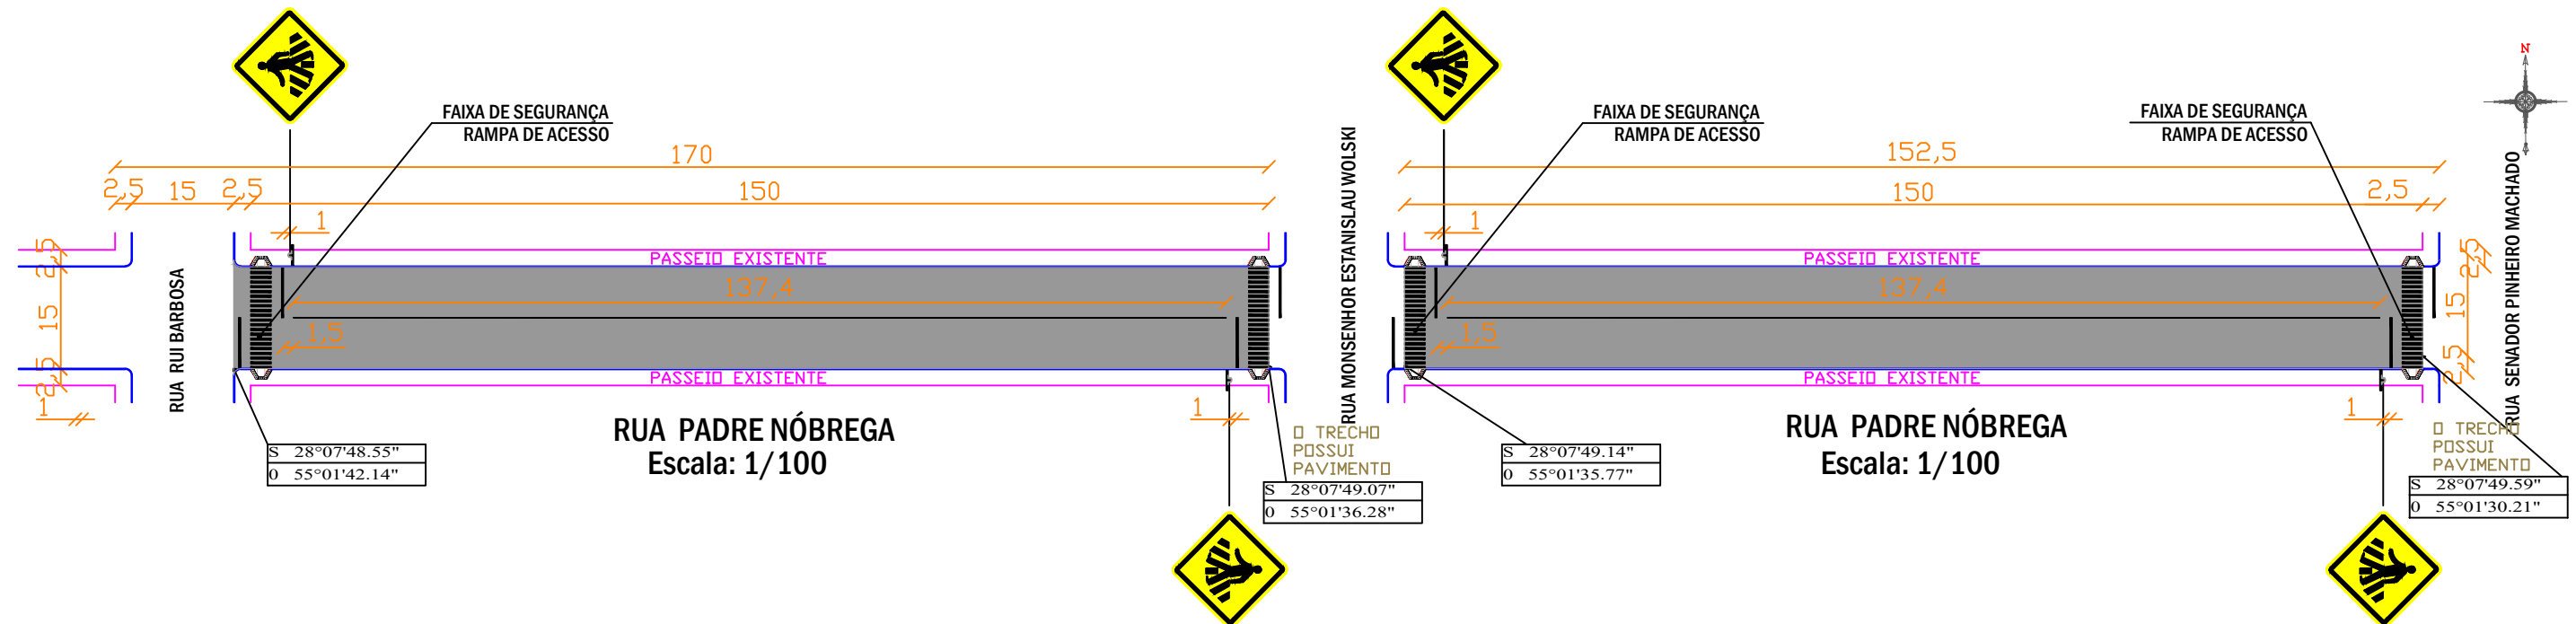

LEGENDA DA PLANTA:

- ÁREA DE PAVIMENTAÇÃO A SER EXECUTADA
- PASSEIO EXISTENTE
- MEIO-FIO EXISTENTE
- FAIXA DE SEGURANÇA RAMPA DE ACESSO
- PLACA (SINALIZ. VERTICAL)
- PLACA A-32B (PASSEM SINALIZADA DE PEDESTRES)

REVISÃO 01	REVESTIMENTO ASFÁLTICO COM C.B.U.Q. EM PEDRAS IRREGULARES			
LOCAL:	RUA PADRE NÓBREGA			
TRECHO:	ENTRE A RUA RUI BARBOSA E RUA SENADOR PINHEIRO MACHADO			
ÁREA:	4.537,92 m²			
	PREFEITURA MUNICIPAL DE ROQUE GONZALES			
	RESPONSÁVEL TÉCNICO:	PREFEITO MUNICIPAL:	MÊS/ANO:	TIPO:
			JANEIRO / 2023	REVESTIMENTO
	Matheus Kuhn Strochein Eng°. Civil - Crea RS 216.180	Fernando Mattes Machry	ESCALA:	PRANCHA:
			Indicada	04/14