



LEGENDA:

- Camada de C.B.U.Q. Capa (e=3cm)
- Camada de C.B.U.Q. Reperfilamento (e=3cm)
- Pintura de Ligação c/EA RR - 1C
- Meio Fio (e=10x30cm)
- Calçamento com paralelepípedo irregular existente
- Sub-Leito Existente

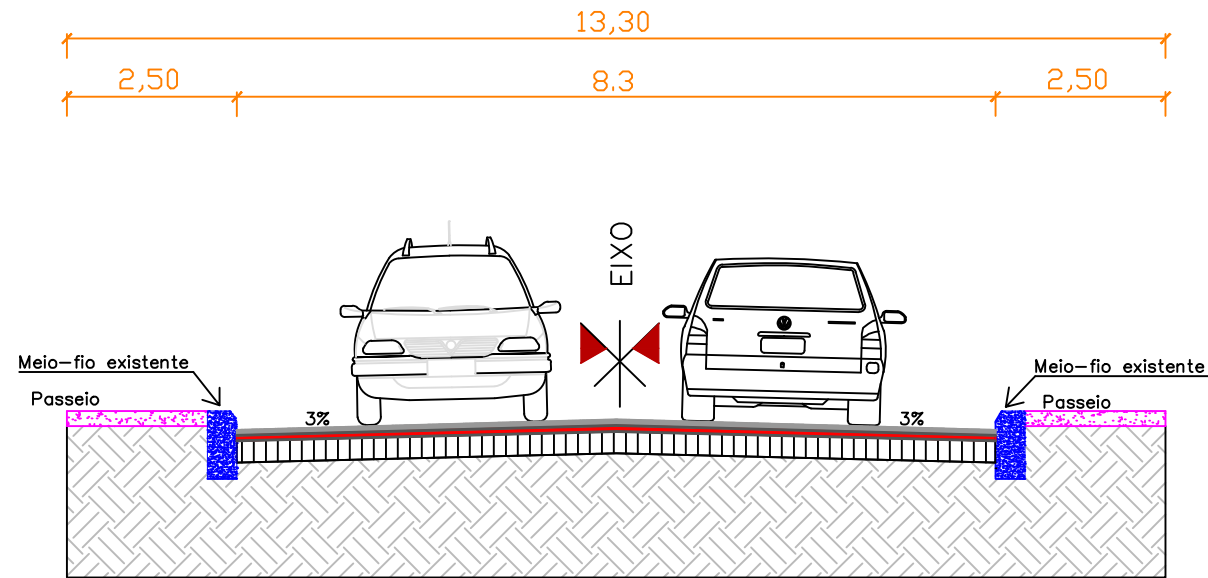

SEÇÃO DE PAVIMENTAÇÃO NA RUA ALOÍSIO SHERER  
CORTE A-A  
SEM ESCALA

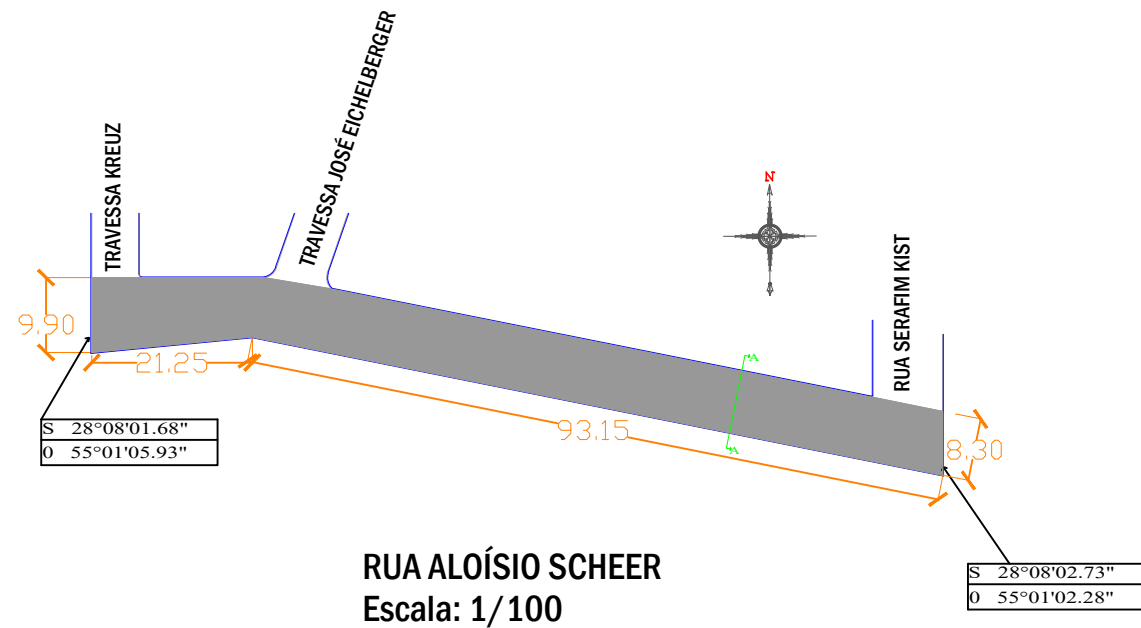

RUA ALOÍSIO SCHEER  
Escala: 1/100

| QUANTITATIVOS                 |                        |
|-------------------------------|------------------------|
| DESCRIÇÃO                     | QUANT.                 |
| Área de pista a ser asfaltada | 959,64 m <sup>2</sup>  |
| Área pintura de ligação total | 1919,28 m <sup>2</sup> |
| Volume C.B.U.Q. capa          | 28,79 m <sup>3</sup>   |
| Volume C.B.U.Q. reperfilagem  | 28,79 m <sup>3</sup>   |

LEGENDA DA PLANTA:

- ÁREA DE PAVIMENTAÇÃO A SER EXECUTADA
- PASSEIO EXISTENTE
- MEIO-FIO EXISTENTE
- FAIXA DE SEGURANÇA RAMPA DE ACESSO
- PLACA (SINALIZ. VERTICAL)
- PLACA A-32B (PASSEM SINALIZADA DE PEDESTRES)

|                                                                                       |                                                           |                        |                |              |
|---------------------------------------------------------------------------------------|-----------------------------------------------------------|------------------------|----------------|--------------|
| REVISÃO 01                                                                            | REVESTIMENTO ASFÁLTICO COM C.B.U.Q. EM PEDRAS IRREGULARES |                        |                |              |
| LOCAL:                                                                                | TRAVESSA KREUZ                                            |                        |                |              |
| TRECHO:                                                                               | ENTRE A TRAVESSA KREUZ E RUA SERAFIM KIST                 |                        |                |              |
| ÁREA:                                                                                 | 959,64 m²                                                 |                        |                |              |
|  | PREFEITURA MUNICIPAL DE ROQUE GONZALES                    |                        |                |              |
|                                                                                       | RESPONSÁVEL TÉCNICO:                                      | PREFEITO MUNICIPAL:    | MÊS/ANO:       | TIPO:        |
|                                                                                       | Matheus Kuhn Strochein<br>Eng°. Civil - Crea RS 216.180   | Fernando Mattes Machry | JANEIRO / 2023 | REVESTIMENTO |
|                                                                                       |                                                           |                        | ESCALA:        | PRANCHA:     |
|                                                                                       |                                                           |                        | Indicada       | 10/14        |