


Mapa da Cidade de Roque Gonzales

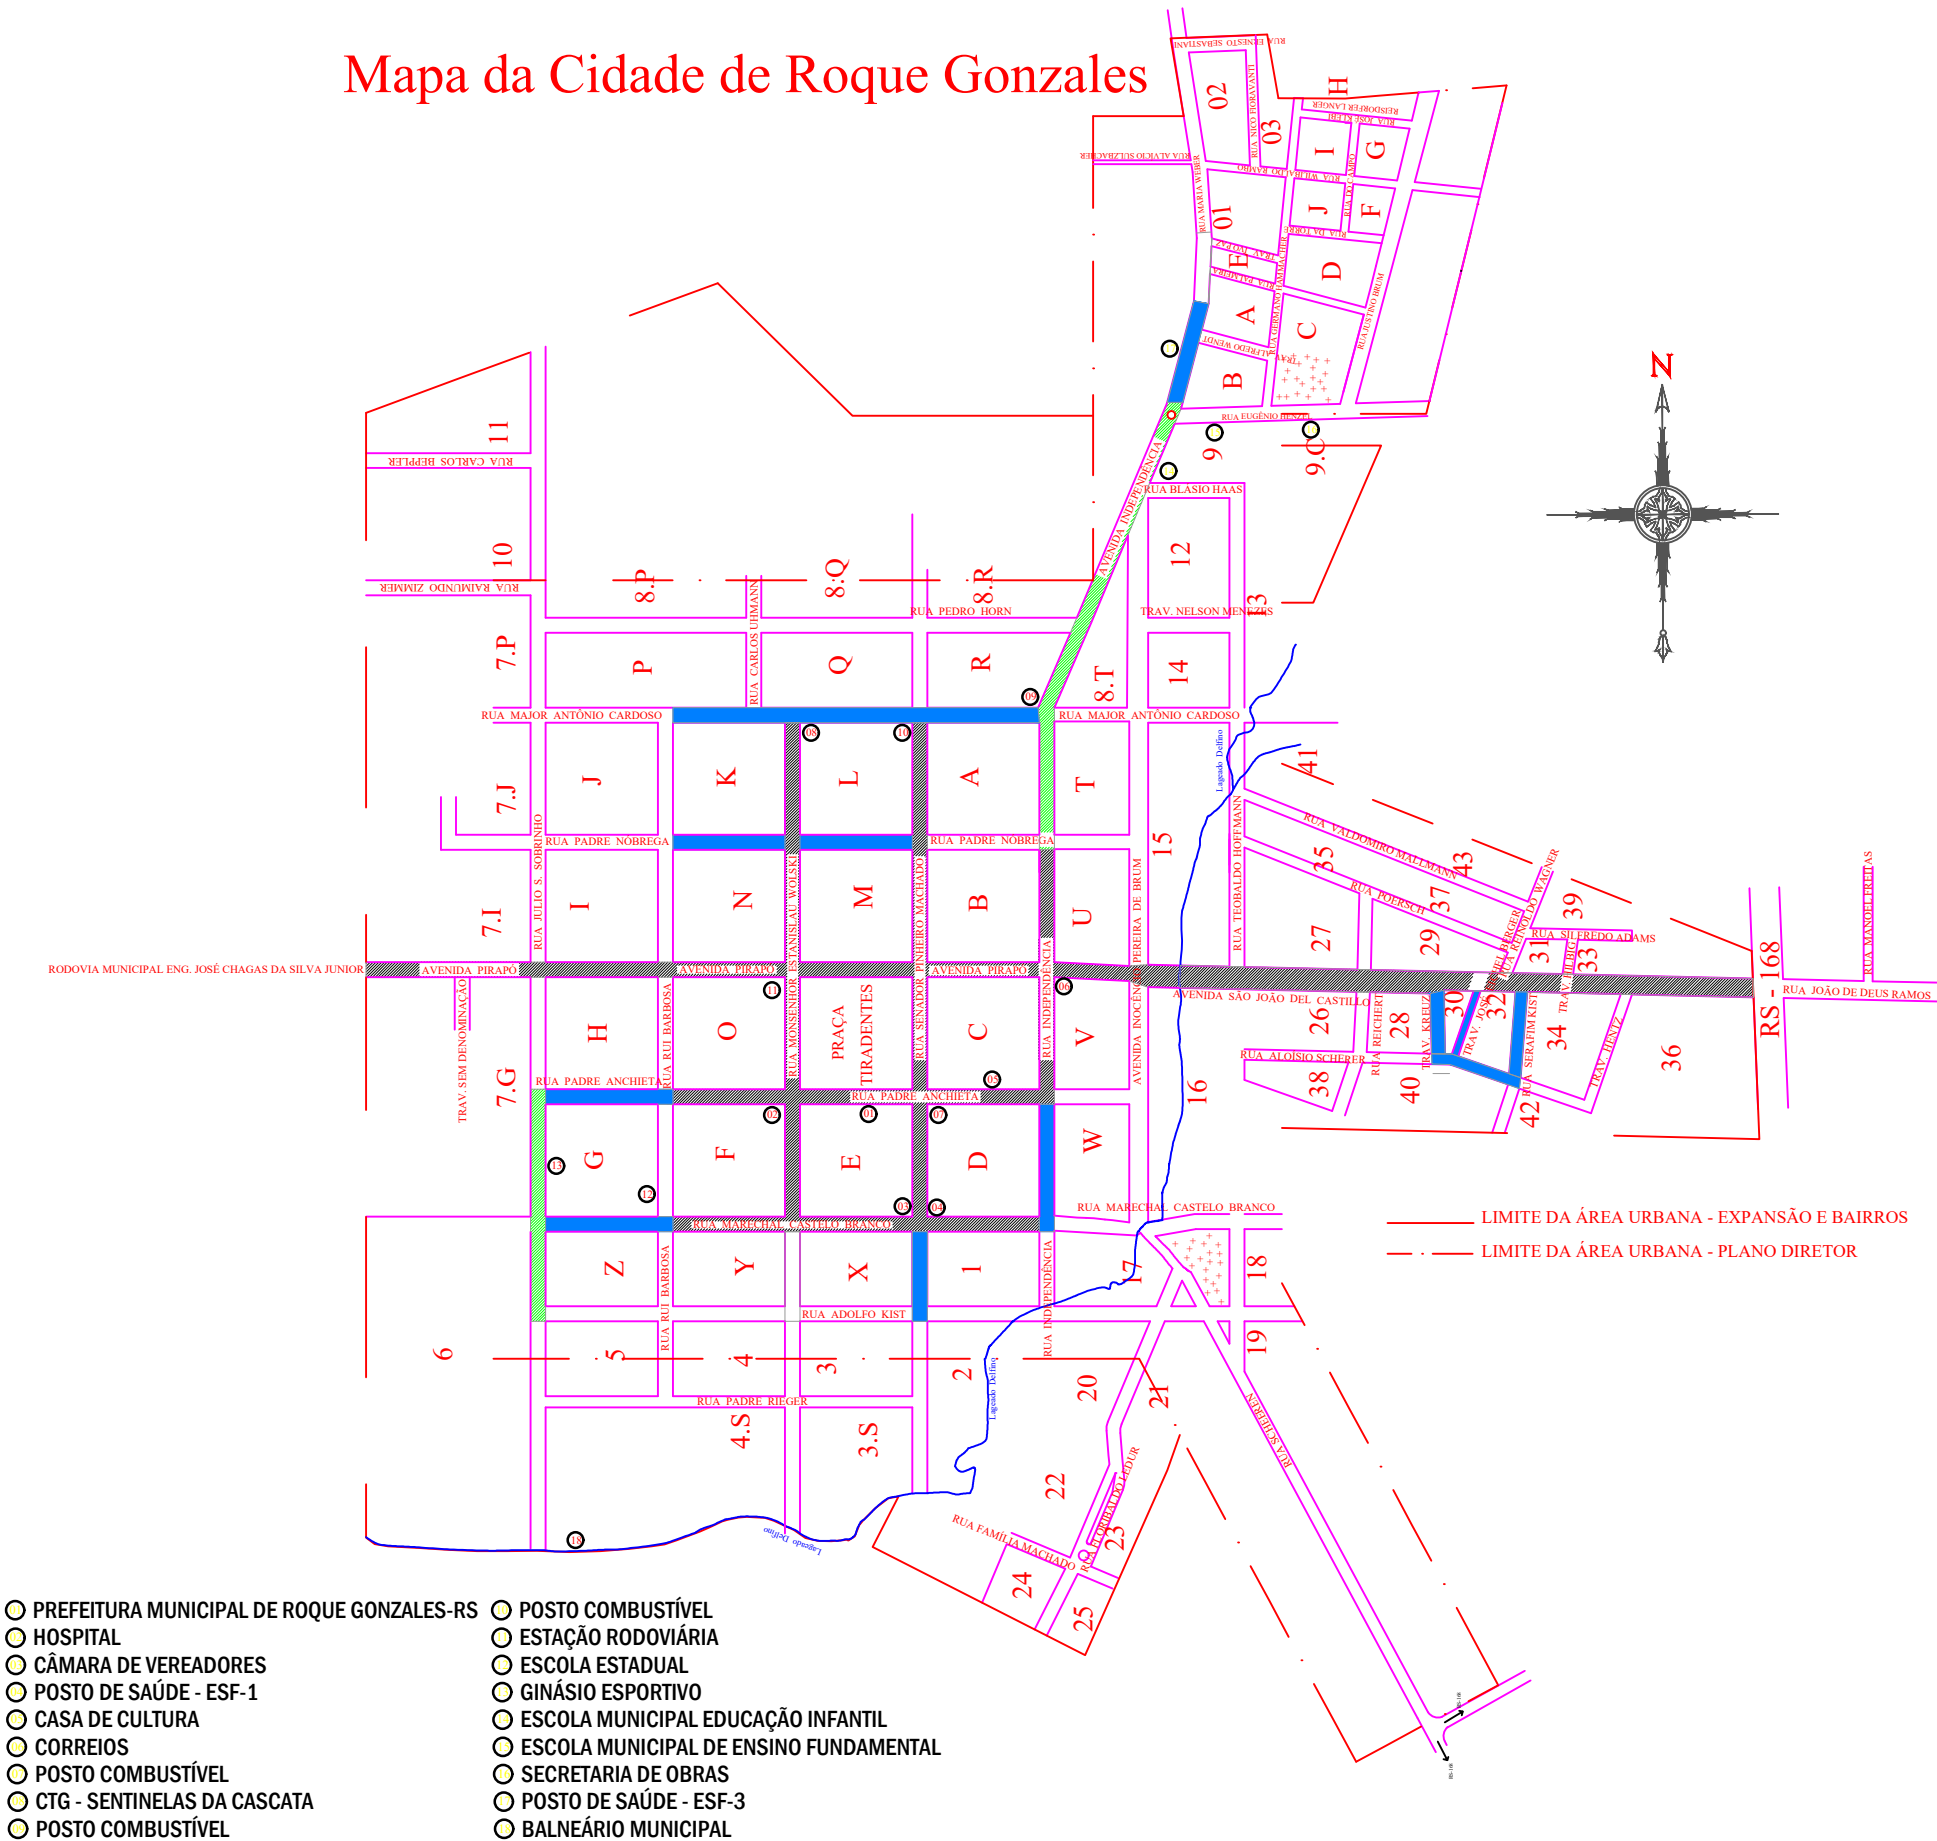

PREFEITURA MUNICIPAL DE
ROQUE GONZALES



REVESTIMENTO ASFÁLTICO EM RUAS DE PEDRAS IRREGULARES
TRECHOS COM REVESTIMENTO ASFÁLTICO EXISTENTE
TRECHOS COM REVESTIMENTO ASFÁLTICO - CONVÊNIO COM ESTADO

LEGENDA DA PLANTA:

REVISÃO 01	REVESTIMENTO ASFÁLTICO COM C.B.U.Q. EM PEDRAS IRREGULARES			
LOCAL:	DIVERSOS			
TRECHO:	PLANTA DE SITUAÇÃO E LOCALIZAÇÃO			
ÁREA:				
	PREFEITURA MUNICIPAL DE ROQUE GONZALES			
	RESPONSÁVEL TÉCNICO:	PREFEITO MUNICIPAL:	MÊS/ANO:	TIPO:
	Matheus Kuhn Strochein Eng.º Civil - Crea RS 216.180	Fernando Mattes Machry	JANEIRO/ 2023	SITUAÇÃO E LOCALIZAÇÃO
			ESCALA:	FRANCHA:
			Indicada	01/14