


LEGENDA:

- Camada de C.B.U.Q. Capa (e=3cm)
Camada de C.B.U.Q. Reperfilamento (e=4cm) OU (e=3cm)
Pintura de Ligação c/EA RR - 1C
Meio Fio (e=10x30cm)
Calçamento com paralelepípedo irregular existente
Sub-Leito Existente

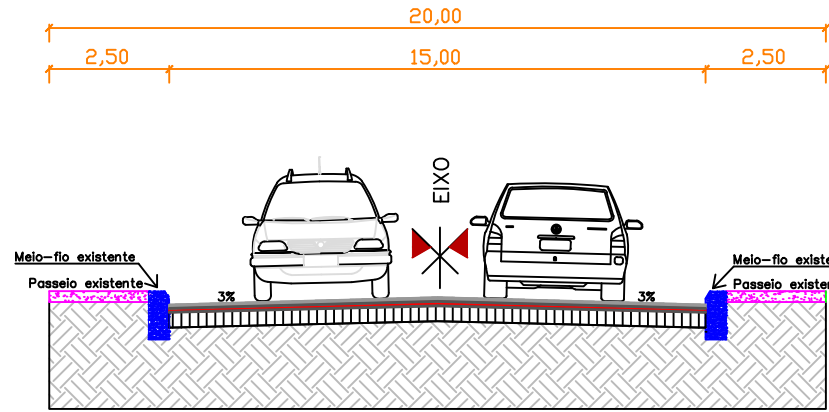


SEÇÃO TIPO DE PAVIMENTAÇÃO NA RUA MAJOR ANTÔNIO CARDOSO SEM ESCALA

TRECHO ENTRE RUA RUI BARBOSA E RUA SENADOR PINHEIRO MACHADO

QUANTITATIVOS	
DESCRIÇÃO	QUANT.
Área de pista a ser asfaltada	4837,93 m ²
Área pintura de ligação total	9675,86 m ²
Volume C.B.U.Q. capa	145,14 m ³
Volume C.B.U.Q. reperfilagem	145,14 m ³
Rampas de acessibilidade	5 unid.
Volume concreto rampas	1,08 m ³
Área de piso tátil	5,55 m ²
Placas faixa de pedestre	4 unid.
Faixa de pedestre	4 unid.
Comprimento faixa central	274,80 m
Área total sinaliz. horizontal	124,68 m ²

TRECHO ENTRE RUA SENADOR PINHEIRO MACHADO E RUA INDEPENDÊNCIA

QUANTITATIVOS	
DESCRIÇÃO	QUANT.
Área de pista a ser asfaltada	2587,92 m ²
Área pintura de ligação total	5175,84 m ²
Volume C.B.U.Q. capa	77,64 m ³
Volume C.B.U.Q. reperfilagem	103,52 m ³
Rampas de acessibilidade	3 unid.
Volume concreto rampas	0,65 m ³
Área de piso tátil	3,33 m ²
Placas faixa de pedestre	2 unid.
Faixa de pedestre	2 unid.
Comprimento faixa central	137,40 m
Área total sinaliz. horizontal	62,34 m ²

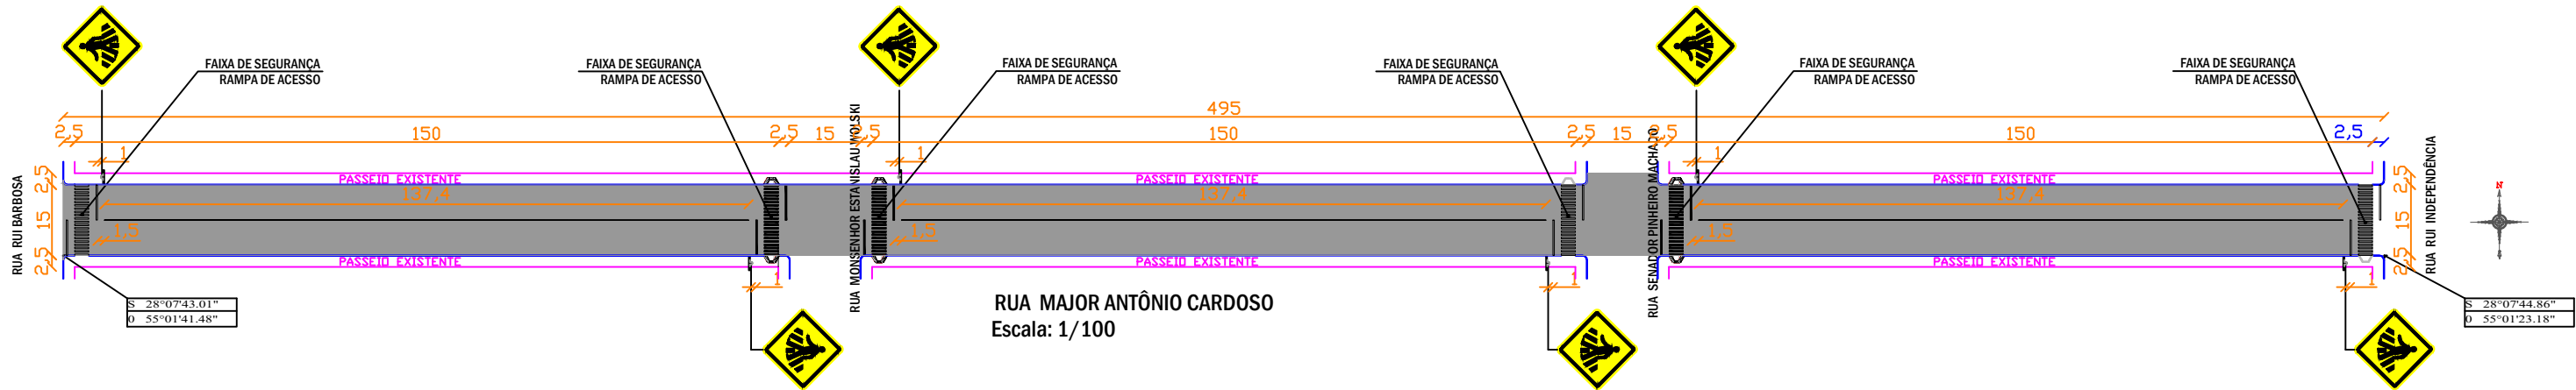

LEGENDA DA PLANTA:

- ÁREA DE PAVIMENTAÇÃO A SER EXECUTADA
PASSEIO EXISTENTE
MEIO-FIO EXISTENTE
FAIXA DE SEGURANÇA RAMPA DE ACESSO
PLACA (SINALIZ. VERTICAL)
PLACA A-32B (PASSEM SINALIZADA DE PEDESTRES)

REVISÃO 01	REVESTIMENTO ASFÁLTICO COM C.B.U.Q. EM PEDRAS IRREGULARES			
LOCAL:	RUA MAJOR ANTÔNIO CARDOSO			
TRECHO:	ENTRE A RUA RUI BABOSA E A RUA INDEPENDÊNCIA			
ÁREA:	7.425,85 m ²			
	PREFEITURA MUNICIPAL DE ROQUE GONZALES			
	RESPONSÁVEL TÉCNICO:	PREFEITO MUNICIPAL:	MÊS/ANO:	TIPO:
	Matheus Kuhn Strochein Eng°. Civil - Crea RS 216.180	Fernando Mattes Machry	JANEIRO/ 2023	REVESTIMENTO
			ESCALA:	PRANCHA:
			Indicada	03/14